



INWENTARYZACJA - PRZEKROJE SCHODÓW I-2

1:50

PRZEKRÓJ A-A

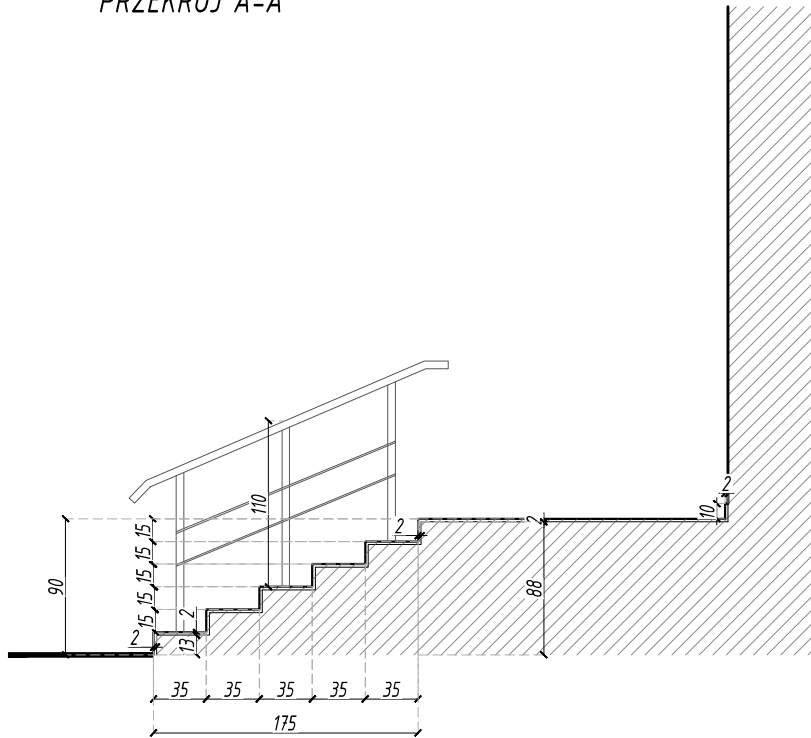

PRZEKRÓJ B-B

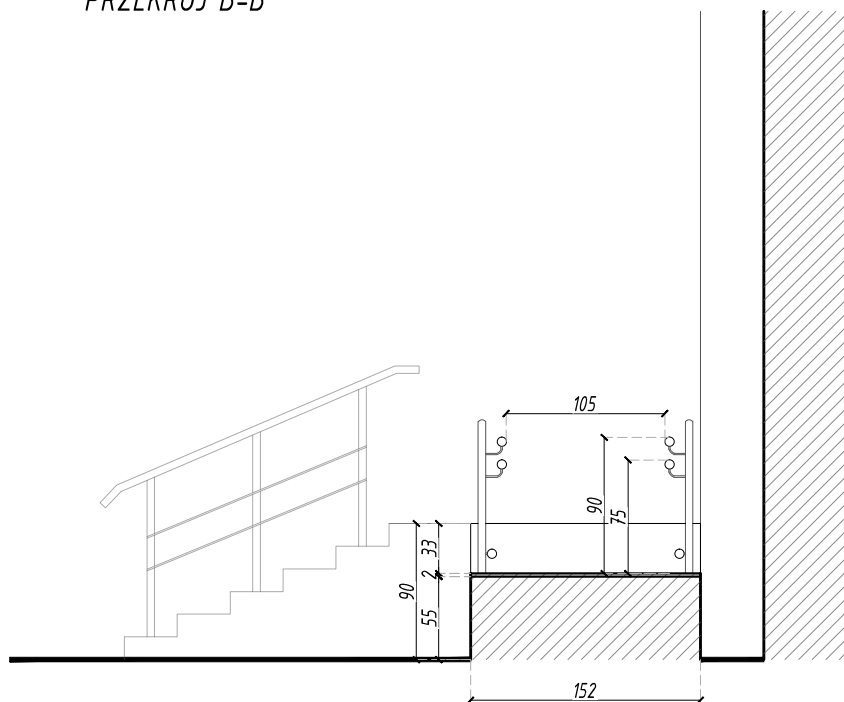

BIURO PROJEKTOWE ARTECH
 Biuro Projektowe ARTECH Michał Wojno
 ul. Moniuszki 19
 18-300 Zambrów
 tel. 692977702, e-mail artechmwojno@interia.pl
 NIP: 7231629256 REGON: 200831090
 www.artechmwojno.com.pl

TYTUŁ:

REMONT SCHODÓW WEJŚCIOWYCH DO URZĘDU MIASTA
 W WYSOKIEM MAZOWIECKIEM
 ORAZ WYKONANIA OZNACZENIA MIEJSCA DLA NIEPEŁNOSPRAWNYCH

MGR INŻ. ARCH. MICHAŁ WOJNO
 UPR. PROJEKT. 27/PDOKK/2016

NAZWA RYSUNKU

INWENTARYZACJA - PRZEKROJE SCHODÓW

DATA:

27.06.2023

SKALA:

1:50

NR. RYS.

I-2