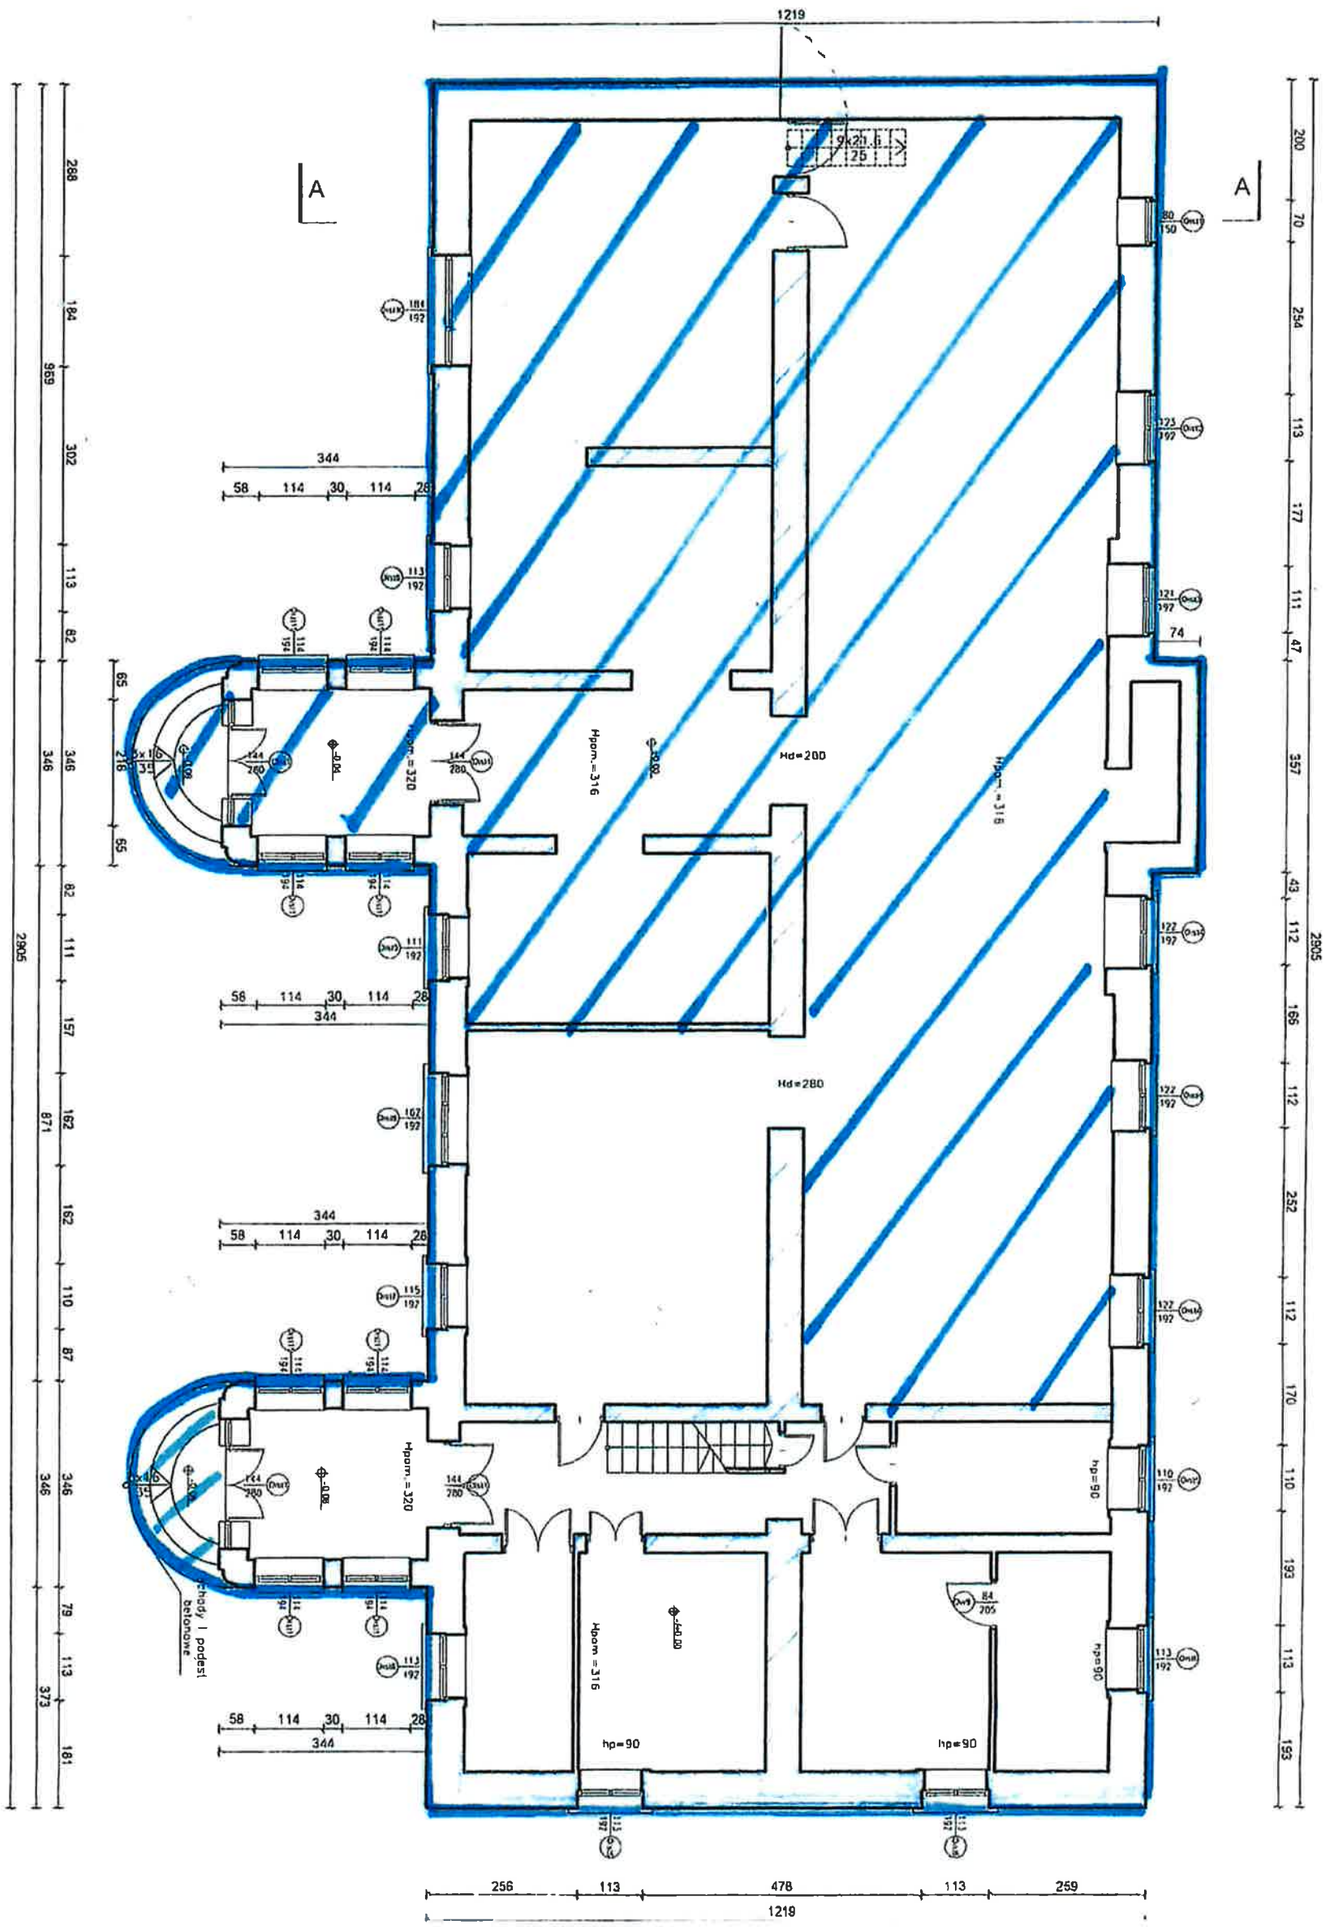
1219
A
A
Hd=200
Hd=280
Hpom.=316
Hpom.=320
hp=90
344
58
114
30
114
28
2905
871
373
256
113
478
113
259
1219
Schody I podesti betonové