




WIDOK A

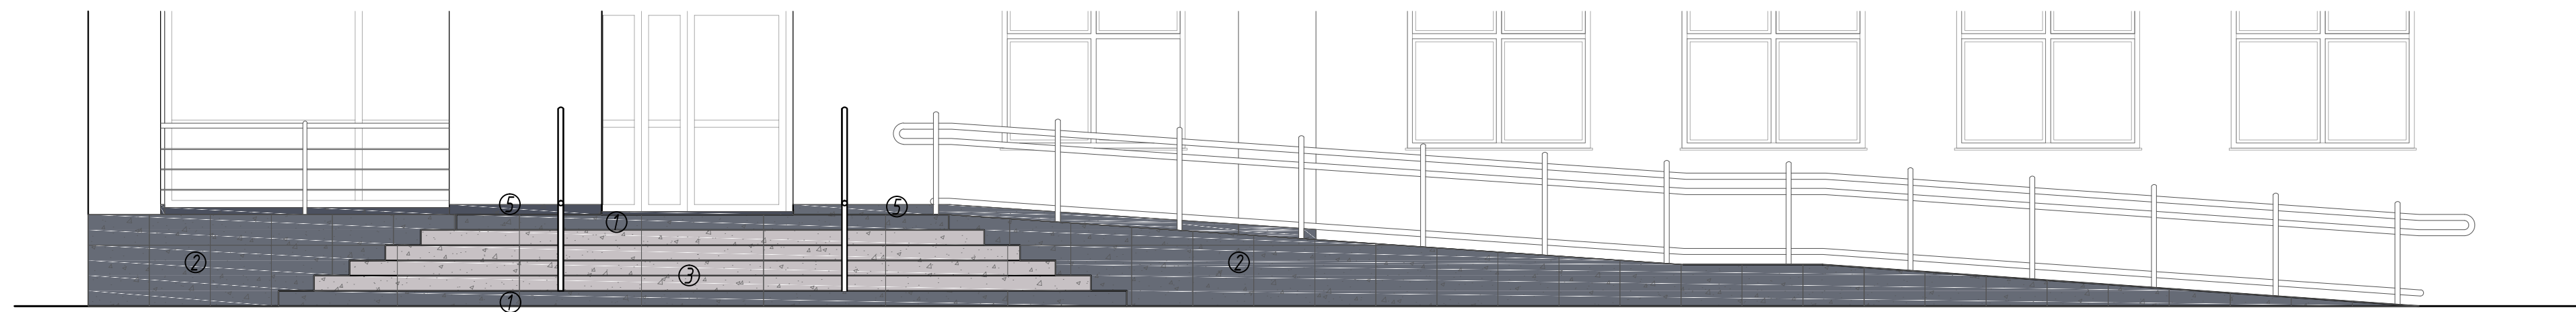

WIDOK B

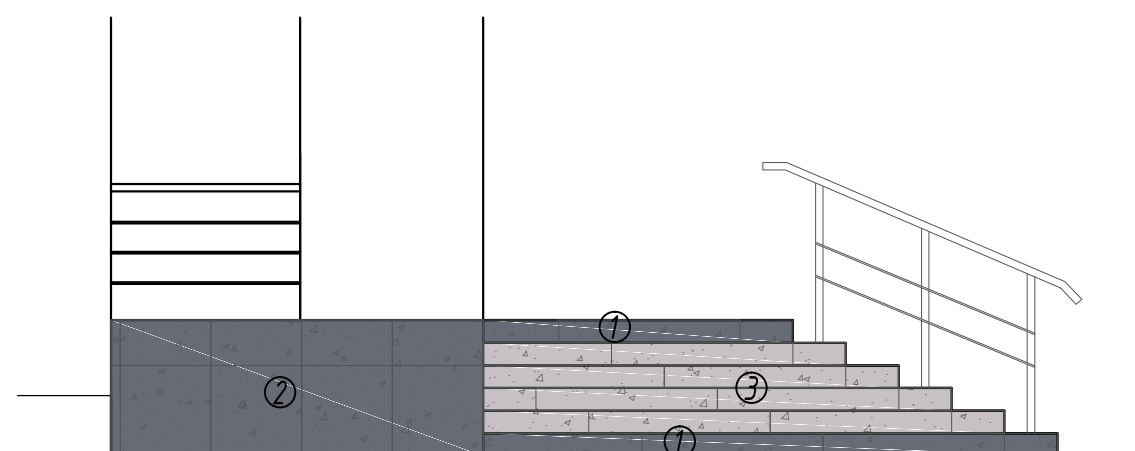

WIDOK C

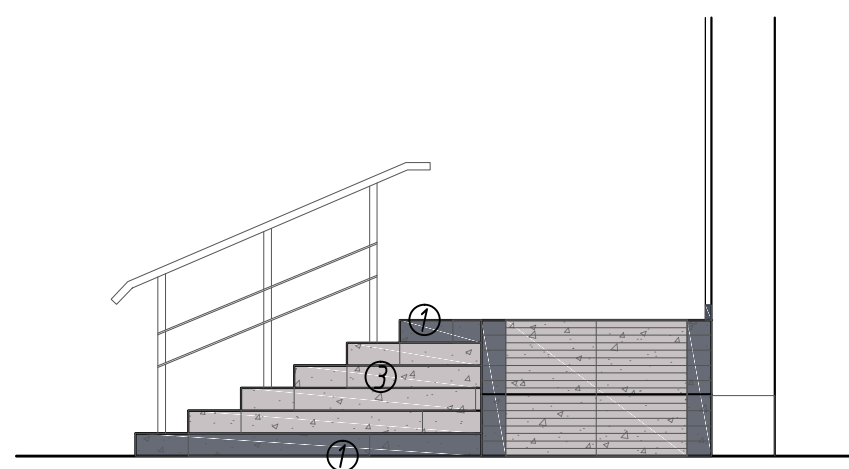

ZESTAWIENIE POWIERZCHNI WG ISO:9836

Nr	Nazwa	Kolor	Rozmiar dł.x sz.x gr. (cm)	Powierzchnia (m ²)
1	płyty granitowe, antypoślizgowe (R10)	grafitowy	120x35x2	18.21
2	płyty granitowe, antypoślizgowe (R10)	grafitowy	60x60x2	10.37
3	płyty granitowe, antypoślizgowe (R10)	jasny szary	120x35x2	20.89
4	płyty granitowe, antypoślizgowe (R10)	jasny szary	60x60x2	38.07
Suma:				87.54
Nr	Nazwa	Kolor	Wysokość (cm)	Długość (m)
5	cokół granitowy	grafitowy	10	17.39
6	cokół granitowy	grafitowy	3	2.01
7	cokół granitowy	grafitowy	7	3.82
Suma:				23.22