INWENTARYZACJA SCHODÓW

1:50

I-1

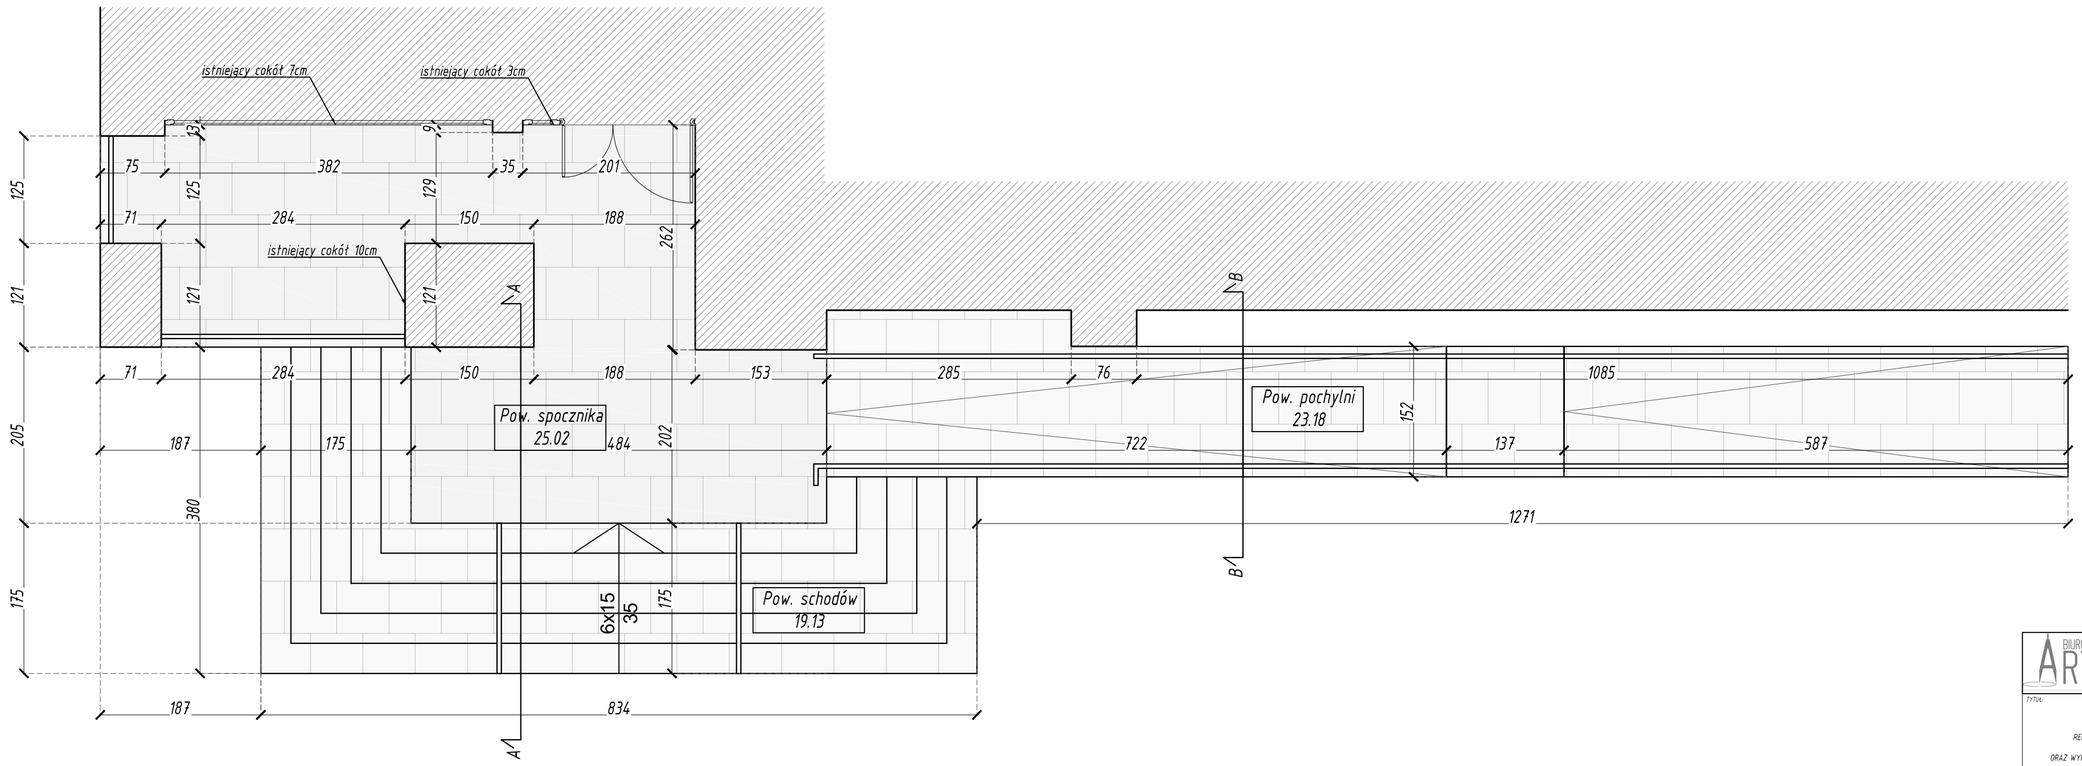

BIURO PROJEKTOWE ARTECH

Biuro Projektowe ARTECH Michał Wojno
ul. Moniuszki 19
18-300 Zambrów
tel. 692977702, e-mail artechmwojno@interia.pl
NIP: 7231629256 REGON: 200831090
www.artechmwojno.com.pl

TYTUŁ:

REMONT SCHODÓW WEJŚCIOWYCH DO URZĘDU MIASTA
W WYSOKIEM MAZOWIECKIEM
ORAZ WYKONANIA OZNACZENIA MIEJSCA DLA NIEPEŁNOSPRAWNYCH

MGR INŻ. ARCH. MICHAŁ WOJNO
UPR. PROJEKT. 23/PODMK/2016

Signature Not Verified

Dokument podpisany przez Michał Wojno
Data: 2023.06.30 21:46:17 CEST

NAZWA RYSUNKU:

INWENTARYZACJA SCHODÓW

DATA:	SKALA:	NR RYS.
27.06.2023	1:50	I-1