


Załącznik nr 1
Zmiany przestrzenno-funkcjonalne
Podobszar Powojkowy

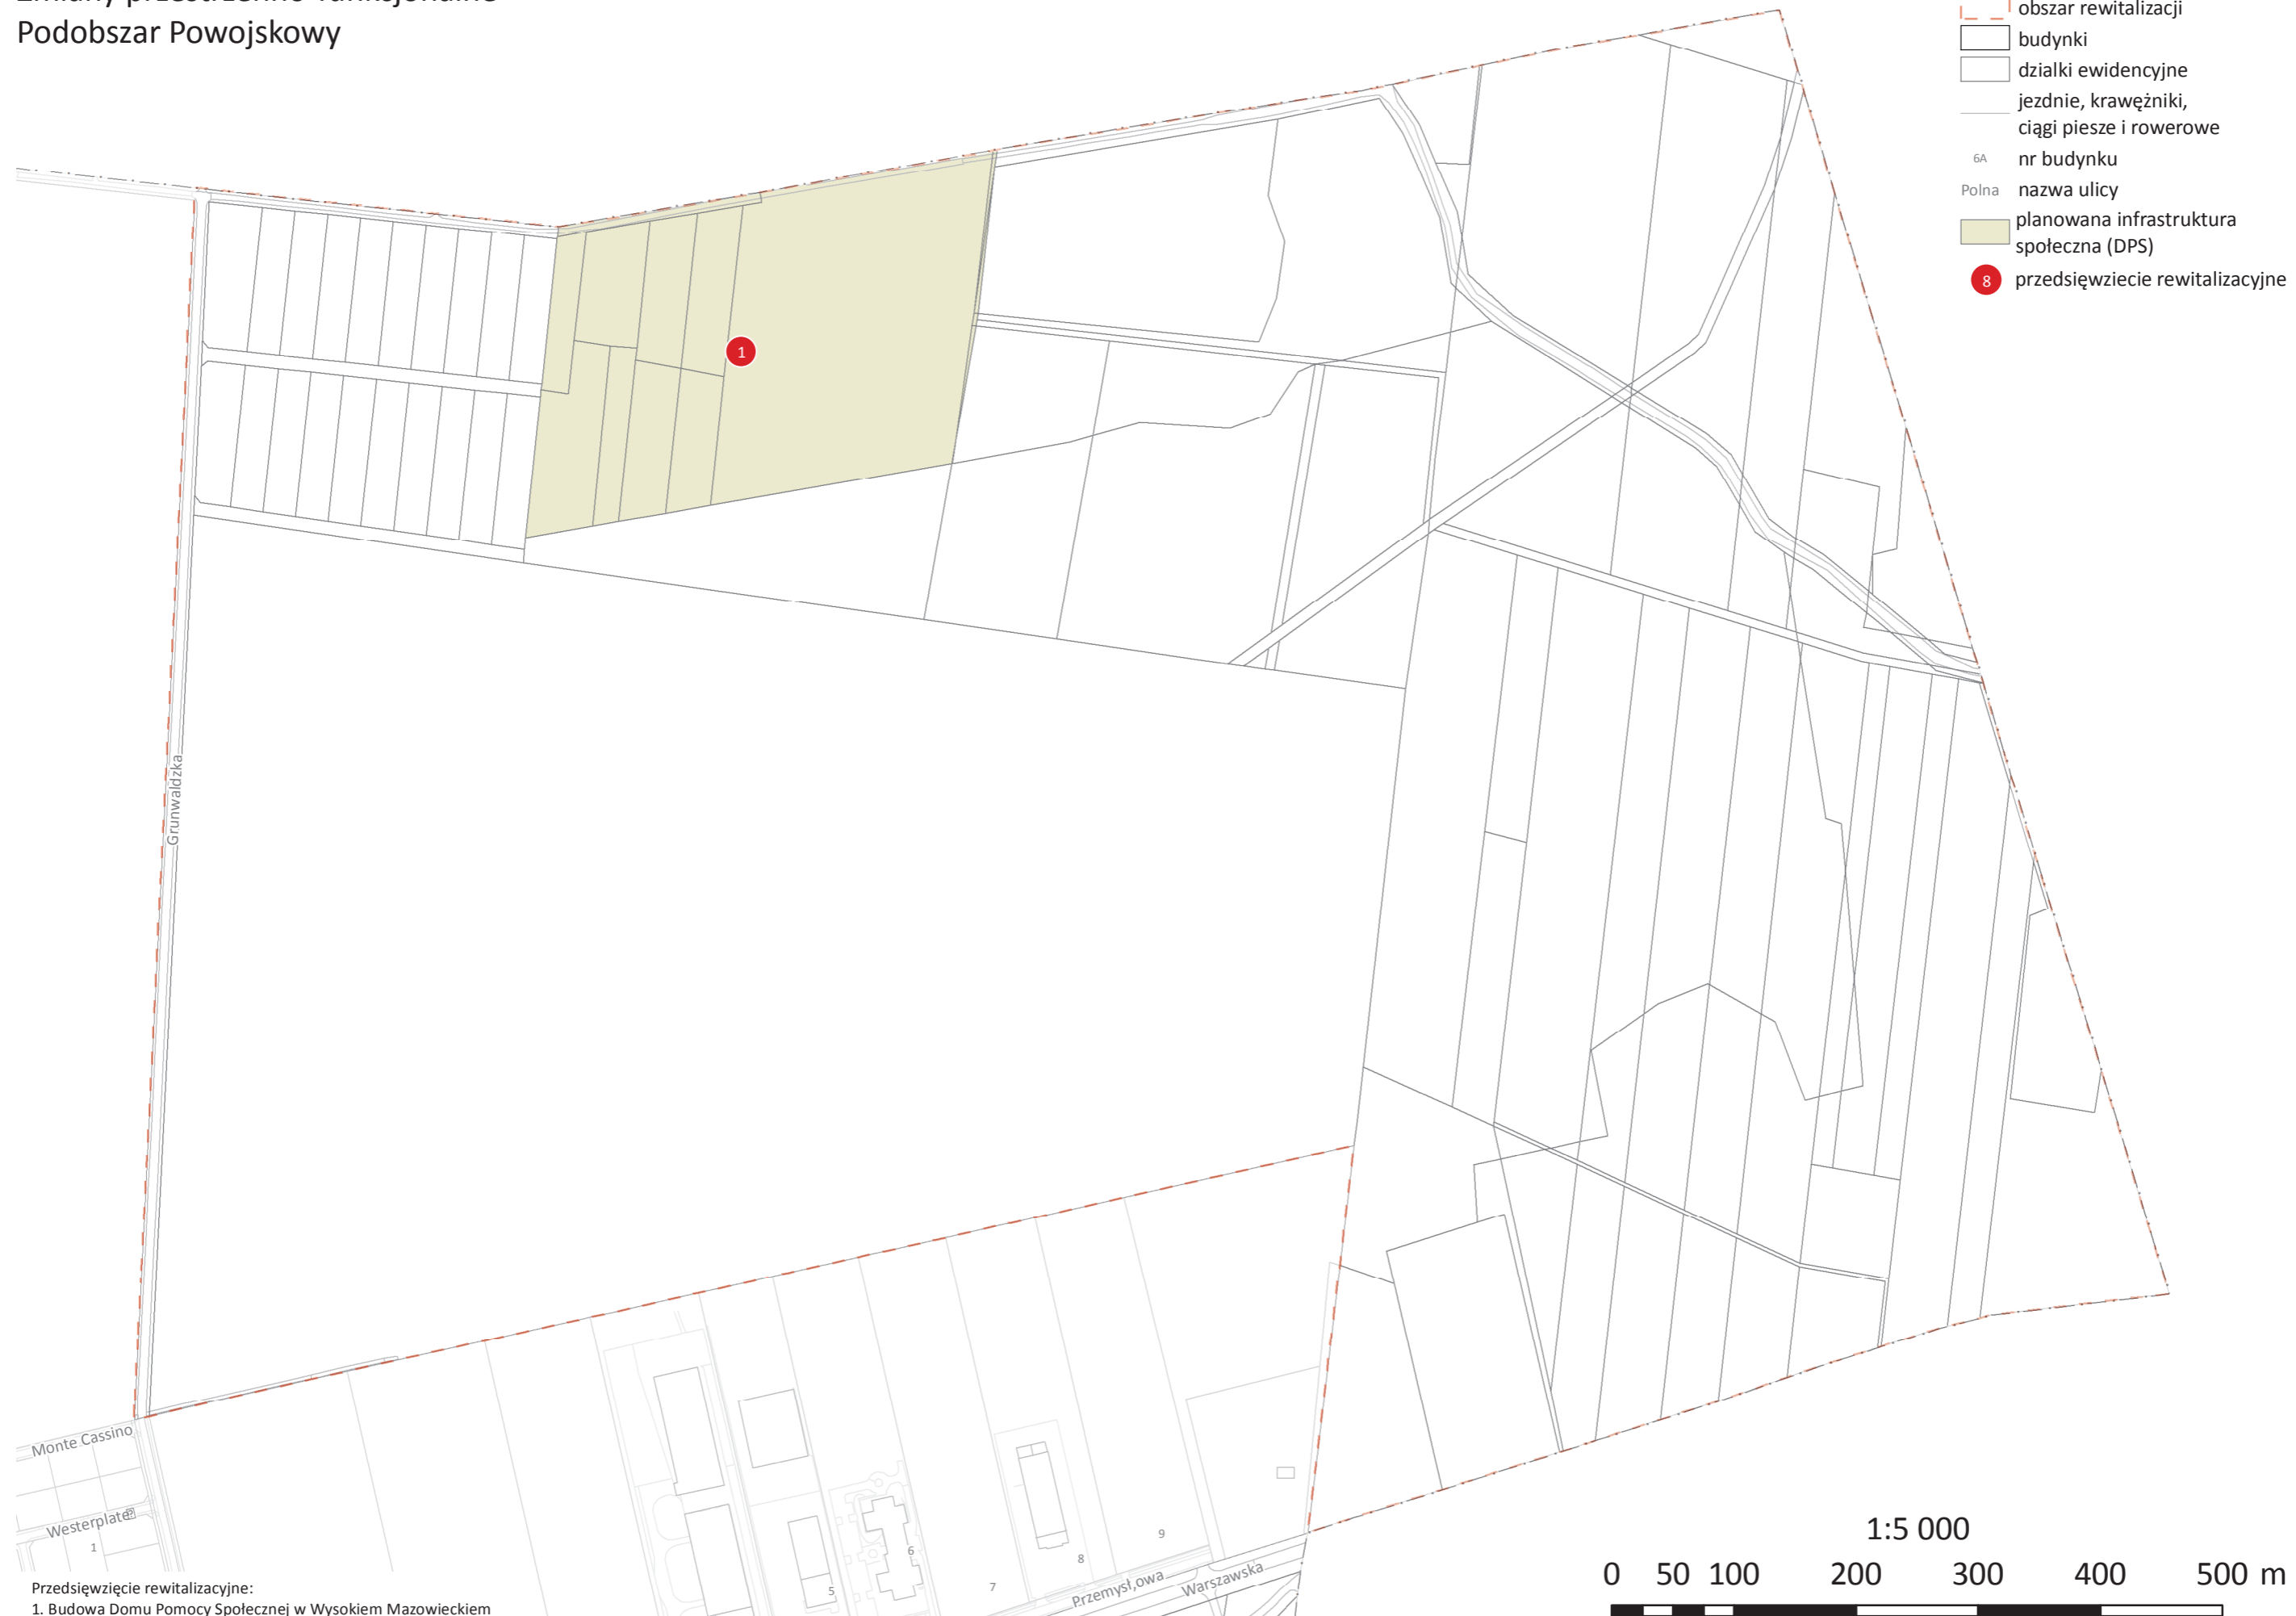

- Legenda:**
- granica miasta
 - obszar rewitalizacji
 - budynki
 - działki ewidencyjne
 - jezdnie, krawężniki, ciągi piesze i rowerowe
 - nr budynku
 - nazwa ulicy
 - planowana infrastruktura społeczna (DPS)
 - przedsięwzięcie rewitalizacyjne

Przedsięwzięcia rewitalizacyjne:
1. Budowa Domu Pomocy Społecznej w Wysokim Mazowieckiem

