




Wysokie Mazowieckie, dnia 31.12.2024 r.

WYRYS Z MIEJSCOWEGO PLANU ZAGOSPODAROWANIA PRZESTRZENNEGO OBSZARU MIASTA WYSOKIE MAZOWIECKIE

Uchwała nr XXXVII/141/05 Rady Miasta Wysokie Mazowieckie z dnia 24 listopada 2005 r.
(Dz. Urz. Woj. Podlaskiego z dnia 29 grudnia 2005r., Nr 272, poz. 3197)

Działka: 2127 obręb nr 1.0001-WYSOKIE MAZOWIECKIE (0108 KDW; C19 ZP).

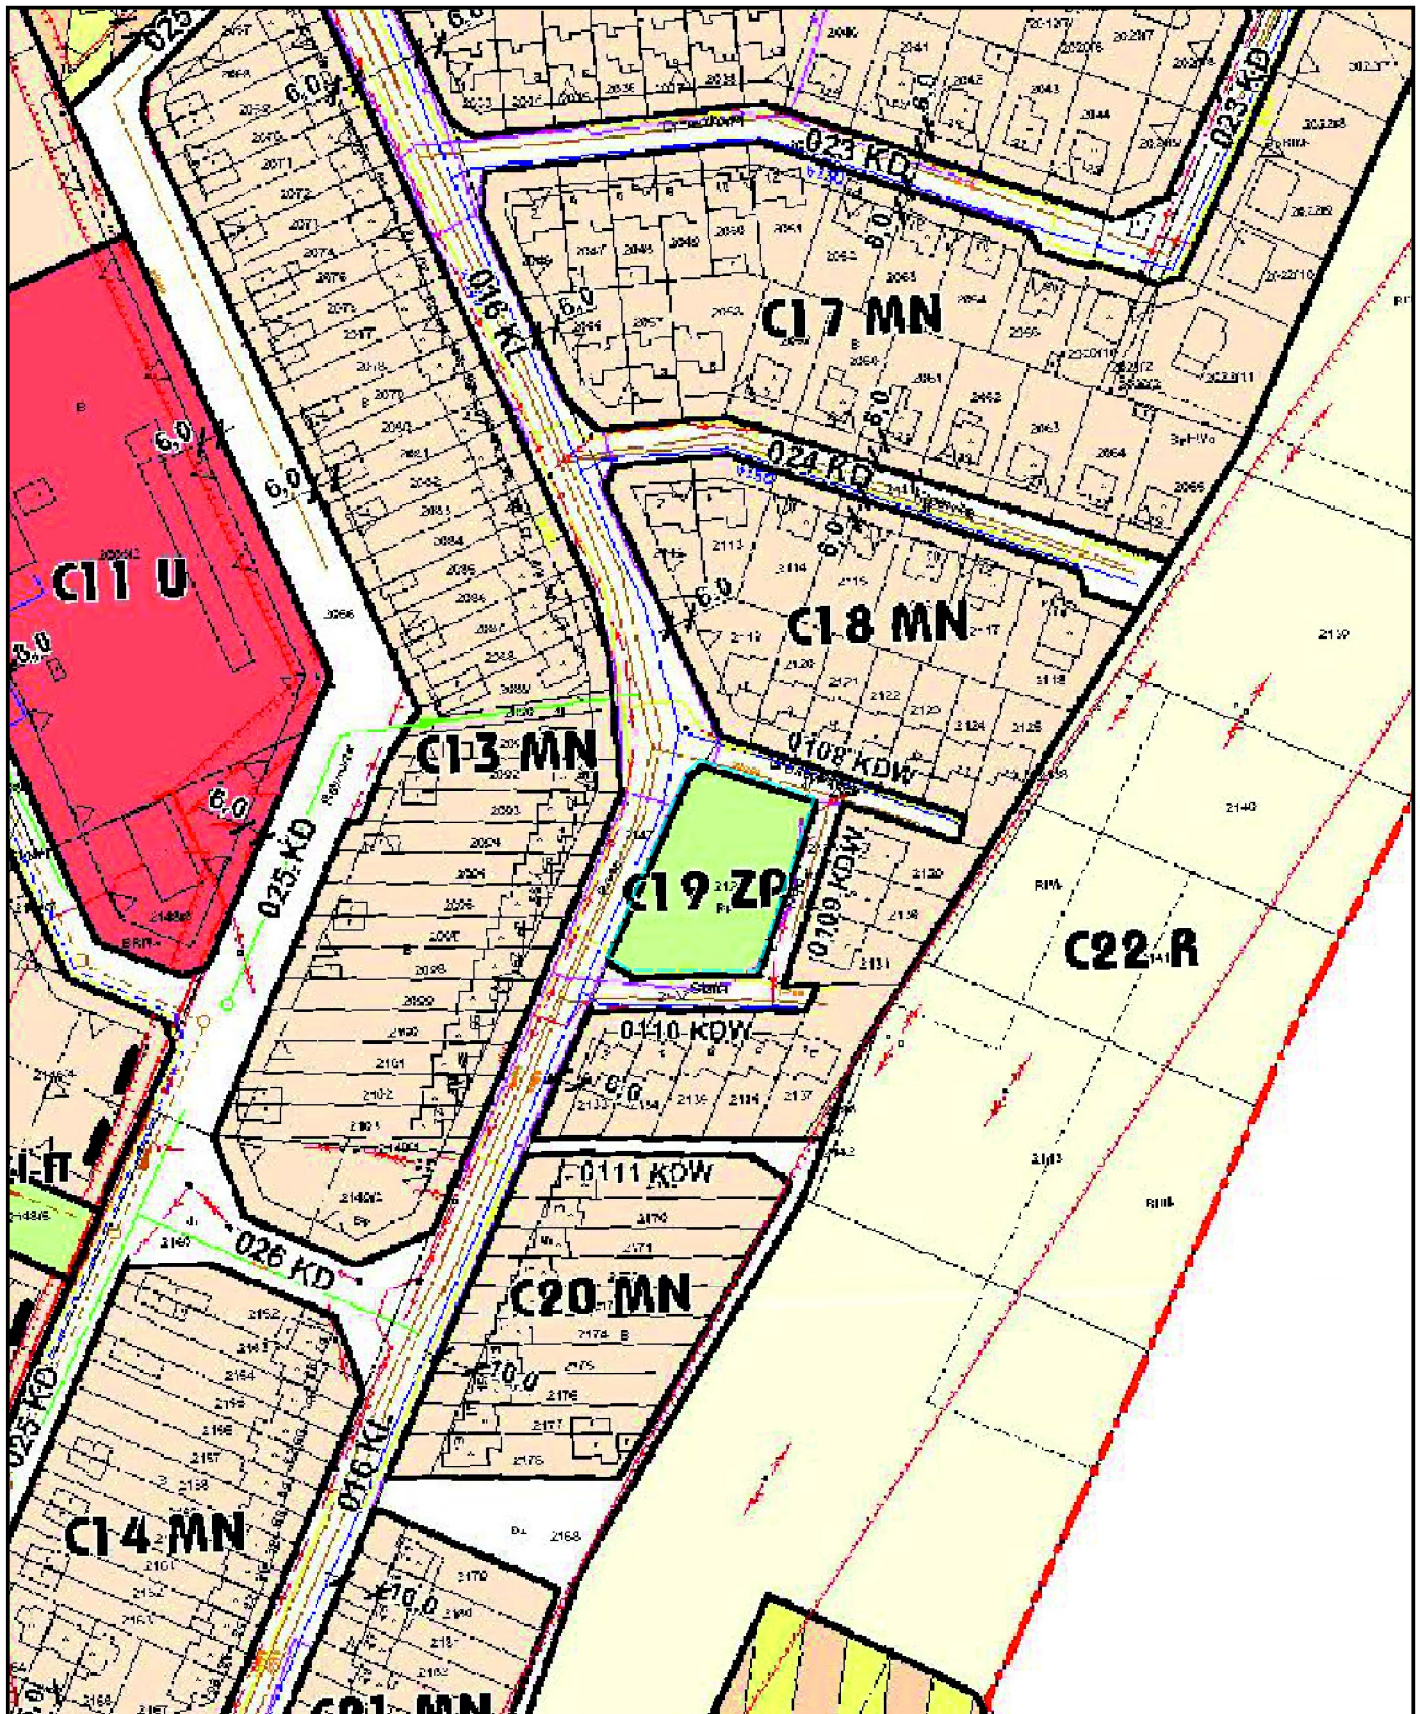

LEGENDA

FUNKCJE TERENÓW

MN	TERENY ZABUDOWY MIESZKANIOWEJ JEDNORODZINNEJ
MN-U	TERENY ZABUDOWY MIESZKANIOWEJ JEDNORODZINNEJ Z TOWARZYSZENIEM USŁUG
MN-R	TERENY ZABUDOWY MIESZKANIOWEJ JEDNORODZINNEJ I UPRAW ROLNICZYCH
MW	TERENY ZABUDOWY MIESZKANIOWEJ WIELORODZINNEJ
MW-U	TERENY ZABUDOWY MIESZKANIOWEJ WIELORODZINNEJ Z TOWARZYSZENIEM USŁUG
UŁA, UO, UH, UK, UZ, UO1	TERENY ZABUDOWY USŁUGOWEJ
US	TERENY SPORTU I REKREACJI
R	TERENY ROLNICZE
Rm	TERENY ZABUDOWY ZAGRODOWEJ
P	TERENY OBIEKTÓW PRODUKCYJNYCH, SKŁADÓW I MAGAZYNÓW
P-U	TERENY OBIEKTÓW PRODUKCYJNYCH, SKŁADÓW, MAGAZYNÓW I USŁUG
ZI	TERENY ZIELENI NISKIEJ O FUNKCJI IZOLACYJNEJ
ZL	LASY
ZLz	TERENY POSTULOWANE DO ZALESIEN
ZP	TERENY ZIELENI URZĄDZONEJ (PARKI, ZIELEŃCE...)
ZD	TERENY OGRÓDKÓW DZIAŁKOWYCH
ZC	CMENTARZE
ZZ	OBSZARY ZAGROŻONE POWODZIĄ
WS	TERENY WÓD POWIERZCHNIOWYCH (RZEKA, STRUMIEN, STAWY)
KG, KZ, KL, KD	TERENY DRÓG PUBLICZNYCH
KDW, KX	TERENY DRÓG WEWNĘTRZNYCH I CIĄGÓW PIESZYCH
KP	TERENY PARKINGÓW WYDZIELONYCH
E	TERENY URZĄDZEŃ ELEKTROENERGETYCZNYCH
G	TEREN URZĄDZEŃ GAZOWNICTWA
W	TEREN UJĘCIA I STACJI WODOCIĄGOWEJ
K	TEREN OCZYSZCZALNI ŚCIEKÓW
O	TEREN WYSYPISKA ODPADÓW
C	TEREN URZĄDZEŃ ZAOPATRZENIA W CIEPŁO
IT	INNE TERENY URZĄDZEŃ INFRASTRUKTURY TECHNICZNEJ

USTALENIA REGULACYJNE

	GRANICE OBSZARU OBJĘTEGO OPRAWANIEM
	GRANICE ADMINISTRACYJNE
	GRANICE PODZIAŁU OBSZARU NA JEDNOSTKI STRUKTURALNE
	LINIE ROZGRANICZAJĄCE TERENU ŚCIŚLE OKREŚLONE
	LINIE ROZGRANICZAJĄCE TERENU OKREŚLONE ORIENTACYJNIE
	LINIE ZABUDOWY OBOWIĄZUJĄCE
	LINIE ZABUDOWY NIEPRZEKACZALNE
	ZASADY KSZTAŁTOWANIA ZABUDOWY
	LINIE POSTULOWANYCH PODZIAŁÓW
	STREFA SANITARNA CMENTARZA
	KIERUNKI WŁĄCZEŃ KOMUNIKACYJNYCH

USTALENIA ŚRODOWISKA KULTUROWEGO

	ZABYTKI WPISANE DO REJESTRU
	OBSZARY ZABYTKOWE WPISANE DO REJESTRU
	OBIEKTY ZABYTKOWE
STREFY OCHRONY KONSERWATORSKIEJ:	
	"B1"
	"B2"
	"K" - KRAJOBRAZU

ŚRODOWISKO PRZYRODNICZE

	DOLINA RZECZNA
--	----------------

INFRASTRUKTURA TECHNICZNA

	ISTNIEJĄCA SIEĆ WODOCIĄGOWA
	SIEĆ WODOCIĄGOWA - PROJEKTOWANA
	SIEĆ KANALIZACJI SANITARNEJ - ISTNIEJĄCA
	SIEĆ KANALIZACJI SANITARNEJ - PROJEKTOWANA
	SIEĆ KANALIZACJI SANITARNEJ - PROJEKTOWANA (opracowana dokumentacja techniczna)
	PROJEKTOWANY KANAŁ TŁOCZNY
	PROJEKTOWANA PRZEPOMPOWŃ ŚCIEKÓW
	SIEĆ KANALIZACJI DESZCZOWEJ - ISTNIEJĄCA
	SIEĆ KANALIZACJI DESZCZOWEJ - PROJEKTOWANA
	SIEĆ KANALIZACJI DESZCZOWEJ - PROJEKTOWANA (opracowana dokumentacja techniczna)
	SIEĆ GAZOWA ŚREDNIEGO I NISKIEGO CIŚNIENIA - ISTNIEJĄCA
	SIEĆ GAZOWA ŚREDNIEGO CIŚNIENIA - PROJEKTOWANA
	SIEĆ CIEPLNA - ISTNIEJĄCA
	ISTNIEJĄCA LINIA NAPOWIETRZNA 110 kV
	ISTNIEJĄCE LINIE NAPOWIETRZNE 15 kV ZE STREFAMI TECHNICZNYMI
	ISTNIEJĄCE LINIE KABLOWE 15 kV
	ISTNIEJĄCA LINIA NAPOWIETRZNA KOMUNALNO - OŚWIETLENIOWA NN
	ISTNIEJĄCA LINIA KABLOWA NN
	ISTNIEJĄCE STACJE TRANSFORMATOROWE 15/0,4 kV
	PROJEKTOWANE LINIE KABLOWE SN/NN
	PROJEKTOWANA LINIA NAPOWIETRZNA KOMUNALNO - OŚWIETLENIOWA NN
	LINIE NAPOWIETRZNE DO DEMONTAŻU
	PROJEKTOWANE STACJE TRANSFORMATOROWE 15/0,4 kV
	ISTNIEJĄCA LINIA TELEKOMUNIKACYJNA
	PROJEKTOWANA LINIA TELEKOMUNIKACYJNA