




SZKIC ORIENTACJI

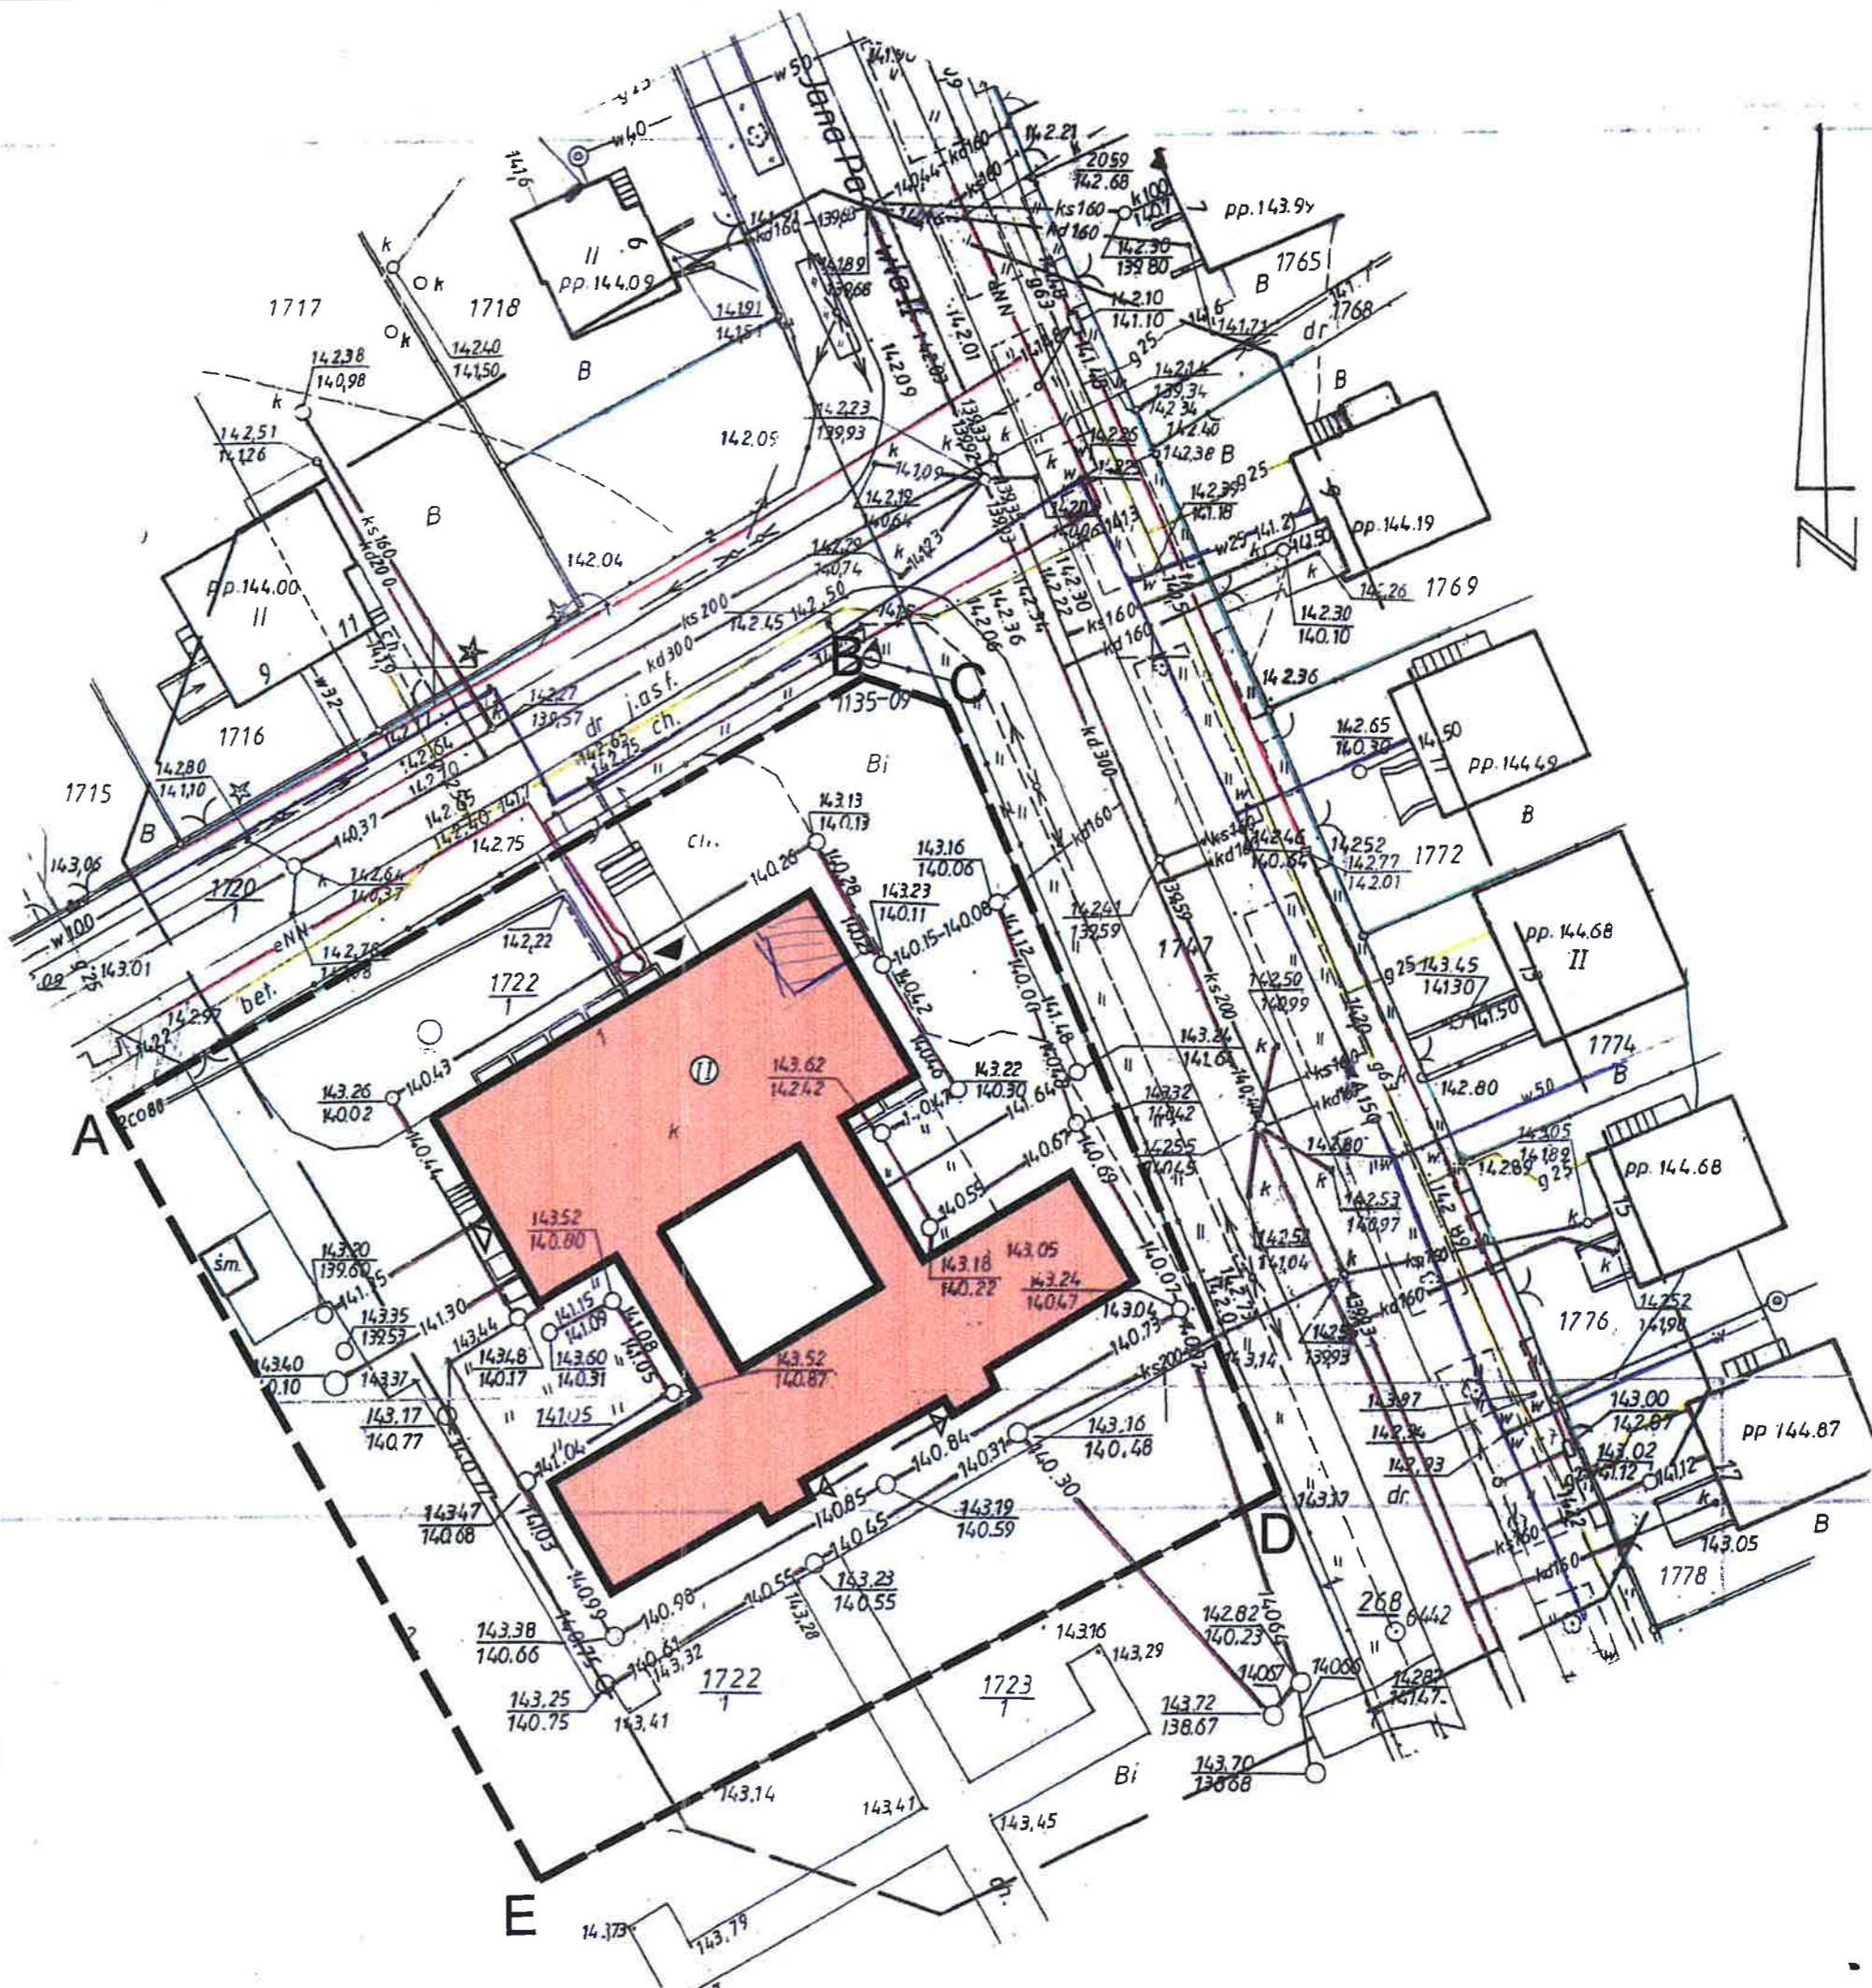

BILANS T

powierzchnia za
powierzchnia ub
powierzchnia ta
powierzchnia bi

Nie dokonano r
wtórnik geodez
mgr inż. arch. M
(B-PdOKK/75/C

LEGEND

- A - E** GRANICE DZIAŁ
- BUDYNEK OB.
- IST. WEJŚCIE
- IST. WEJŚCIA



PROJEKT BUDOWY
inwestycji polegającej na r
Miejskiego nr 2 położonego
ul. Wołodyjowskiego

INWESTOR:
Przedszkole Miejskie
ul. Wołodyjowskiego 2

PROJEKTANCI:
ARCHITECTURA:
mgr inż. arch. Maciej Dybacki (B-PdOKK/75/C

PROJEKT

SKALA: 1:5
DATA: 25 listopad

MAPA DO CELÓW PROJEKTOWYCH	
znaczenie kancelaryjne zgłoszonej	Nr Rob. 15449/188/2012
pracy geodezyjnej	Nr ew. zgl. 2629/2012
MIEJSCOWOŚĆ	WYSOKIE MAZOWIECKIE
Jednostka	201301 I
widencyjna	WYSOKIE MAZOWIECKIE
Obręb	0001
widencyjny	WYSOKIE MAZOWIECKIE
SKALA MAPY	1 : 500
azwa układu	prostokątnych płaskich „1965”
półrzędnych	wysokościowych KRONSTADT 60
znaczenie granic obszaru, który był	-----
przedmiotem aktualizacji	-----
data opracowania mapy	ark. mapy zas. 254.222.154.1; 154.3

M-GEO GEODETA UPRAWNIONY

Zbigniew Milewski
-200 Wysokie Mazowieckie ul. Długa 78
tel. 0 602 188 639, (085) 477 10 10
IP 722-103-74-38 REG 450188389

Zbigniew Milewski
Zasada Nr 13449 Min. Gosp. Pr. i Bud.

granicach opracowania brak punktów osnowy I-III kl.
rzeźności gruntowych brak.

STAROSTWO POWIATOWE
w Wysokiem Mazowieckiem

obszarze oznaczonym linią dokonano aktualizacji treści mapy zasadniczej.
Dokumenty z pomiaru uzupełniającego
złożono do zasobu powiatowego w dniu 2012-07-09 i zaewidencjonowano
pod numerem KERG 22.80-92/2012

NINIEJSZA MAPA MOŻE SŁUŻYĆ DO CELÓW PROJEKTOWYCH

rojektowane obiekty budowlane wymagające pozwolenia na budowę podlegają
wytyczeniu i inwentaryzacji powykonawczej przez jednostki uprawnione do
wykonywania prac geodezyjnych.

Wysokie Mazowieckie dnia 2012-07-09

Z up. STAROSTY
Teresa Danuta Lapinska
imię i nazwisko, podpis i stanowisko służbowe
osoby upoważnionej
inspektor w Wydziale Geodezji,
Kartografii, Katastru i Starostwo