


STAN ISTNIEJĄCY

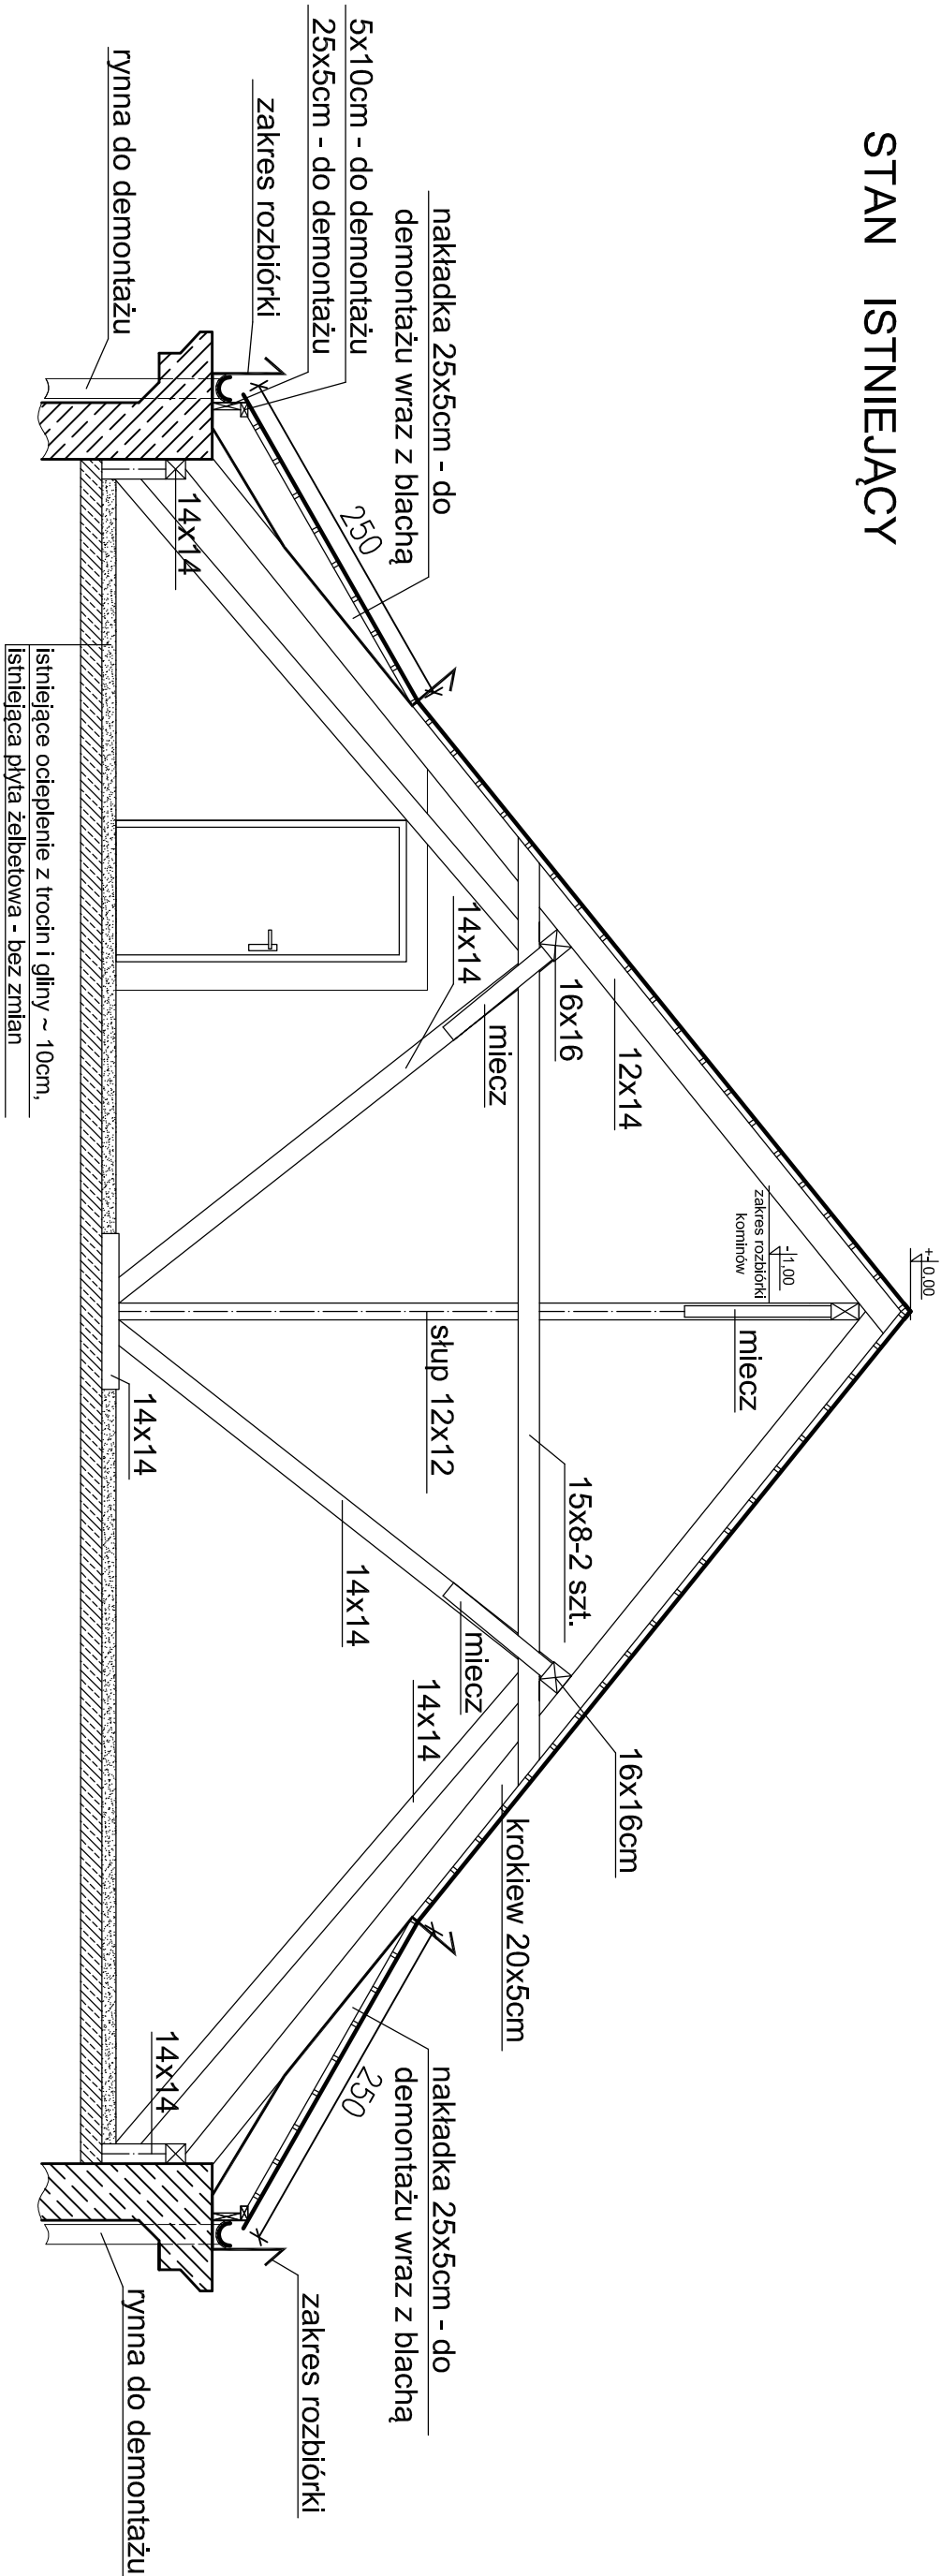

Jednostka projektowa:

BIURO PROJEKTOWE
MACIEJ PIERÓG
UL. GŁÓWNA 42, 18-100 ŁAPY
TEL. (85) 715 31 13

Investycja:

REMONT KOMINÓW, UZUPEŁNIENIE POKRYCIA DACHOWEGO,
WYMIANA ORYNNOWANIA W BUDYNKU GIMNAZJUM W
MIEJSCOWOŚCI WYSOKIE MAZOWIECKIE PRZY UL. LUDOWEJ 5,
NA DZIAŁCE O NR GEOD. 1837/4, 18-200 WYSOKIE MAZOWIECKIE.

Investor:

GIMNAZJUM
UL. LUDOWA 5
18-200 WYSOKIE MAZOWIECKIE.

Faza opracowania

Stan istniejący

Nazwa rysunku:

PRZEKRÓJ POPRZECZNY

Nr uprawnień:	Podpis:
Projektant:	mgr inż. Marzena Pieróg
branża konstrukcyjna	PW/OK/09
Projektant:	Tadeusz Pieróg
branża arch.-konstr.	BI/149/76
Współpraca:	mgr inż. Maciej Pieróg
Skala:	1:50
Data:	23-03-2011r.
Nr rys.	1

PROJEKT CHRONIONY PRAWEM AUTORSKIM

Ustawa z dnia 4 lutego 1994 r. o prawie autorskim i prawach pokrewnych (Dz. U. z 2006 r. Nr 50, poz. 631 z późn. zm.)