

**Uchwała Nr XXX/150/13**  
**Rady Miasta Wysokie Mazowieckie**  
**z dnia 25 kwietnia 2013r**

**w sprawie przystąpienia do sporządzenia zmian w miejscowym planie zagospodarowania przestrzennego.**

Na podstawie art. 20 ust. 1 w związku z art. 27 ustawy z dnia 27 marca 2003 roku o planowaniu i zagospodarowaniu przestrzennym (Dz. U. z 2012r. poz. 647 z późn. zm.) oraz art. 7 ust.1 pkt 1, art. 18 ust. 2, pkt 5 i art. 40 ust. 1 ustawy z dnia 8 marca 1990 roku o samorządzie gminnym (Dz. U. z 2001 roku: Nr 142, poz. 1591, z 2002 roku: Nr 23, poz. 220, Nr 62, poz. 558, Nr 113, poz. 984, Nr 153, poz. 1271, Nr 214, poz. 1806, z 2003 roku: Nr 80, poz. 717, Nr 162, poz. 1568, z 2004 roku: Nr 102, poz. 1055, Nr 116 poz. 1203 Nr 167, poz. 1759 z 2005 roku: Nr 172, poz. 1441, Nr 175, poz.1457, z 2006 roku: Nr 17 poz.128, Nr 181 poz. 1337, z 2007 roku: Nr 48 poz. 327, Nr 138 poz. 974 Nr 173, poz. 1218 z 2008 roku: Nr 180, poz. 1111, Nr 223, poz. 1458, z 2009 roku: Nr 52, poz. 420, Nr 157, poz. 1241, z 2010 roku: Nr 28, poz. 142 i 146, Nr 40, poz. 230, Nr 106, poz. 675, z 2011 roku: Nr 21, poz. 113 i Nr 117, poz.679 Nr 134, poz.777, Nr 149, poz. 887 i Nr 217, poz.1281, z 2012r. poz. 567, z 2013r poz.153) Rada Miasta na wniosek Burmistrza Miasta uchwała co następuje:

**§ 1.** Przystępuje się do zmiany miejscowego planu zagospodarowania przestrzennego miasta Wysokie Mazowieckie uchwalonego uchwałą nr XXXVII/141/05 Rady Miasta Wysokie Mazowieckie z dnia 24 listopada 2005r. opublikowaną w Dzienniku Urzędowym Województwa Podlaskiego nr 272 poz. 3197 z dnia 29 grudnia 2005r zgodnie z kierunkami określonymi w studium uwarunkowań i kierunków zagospodarowania przestrzennego miasta uchwalonymi uchwałą nr XXXIX/176/01 Rady Miasta Wysokie Mazowieckie z dnia 21 grudnia 2001r. Zmiana obejmować będzie teren położony w strefie A na terenach oznaczonych symbolami **A37 UA i A38 UA** jak zaznaczono w załączniku graficznym do niniejszej uchwały oraz zapisów dotyczących:

- zakazu nadbudowy budynków,
- wysokości budynków,
- minimalnego wskaźnika miejsc parkingowych i postojowych.

**§ 2.** Zakres opracowania zgodny z art.15 ust. 1 i 2 ustawy o planowaniu i zagospodarowaniu przestrzennym, sporządzony na mapach w skali 1:2000.

**§ 3.** Wykonanie uchwały powierza się Burmistrzowi Miasta Wysokie Mazowieckie.

**§ 4.** Uchwała wchodzi w życie z dniem podjęcia.

Przewodniczący Rady

Józef Sokolik






**MIĘSPOWY PLAN ZAGOSPODAROWANIA PRZESTRZENNEGO  
MIASTO WYSOKIE MAZOWIECKIE**


RYTUALKI PLANU  
MIASTO WYSOKIE MAZOWIECKIE  
PLAN ZAGOSPODAROWANIA PRZESTRZENNEGO  
Z 2013 ROKU

SEKCJA NR

**2**

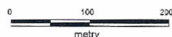

SKALA 1:2000

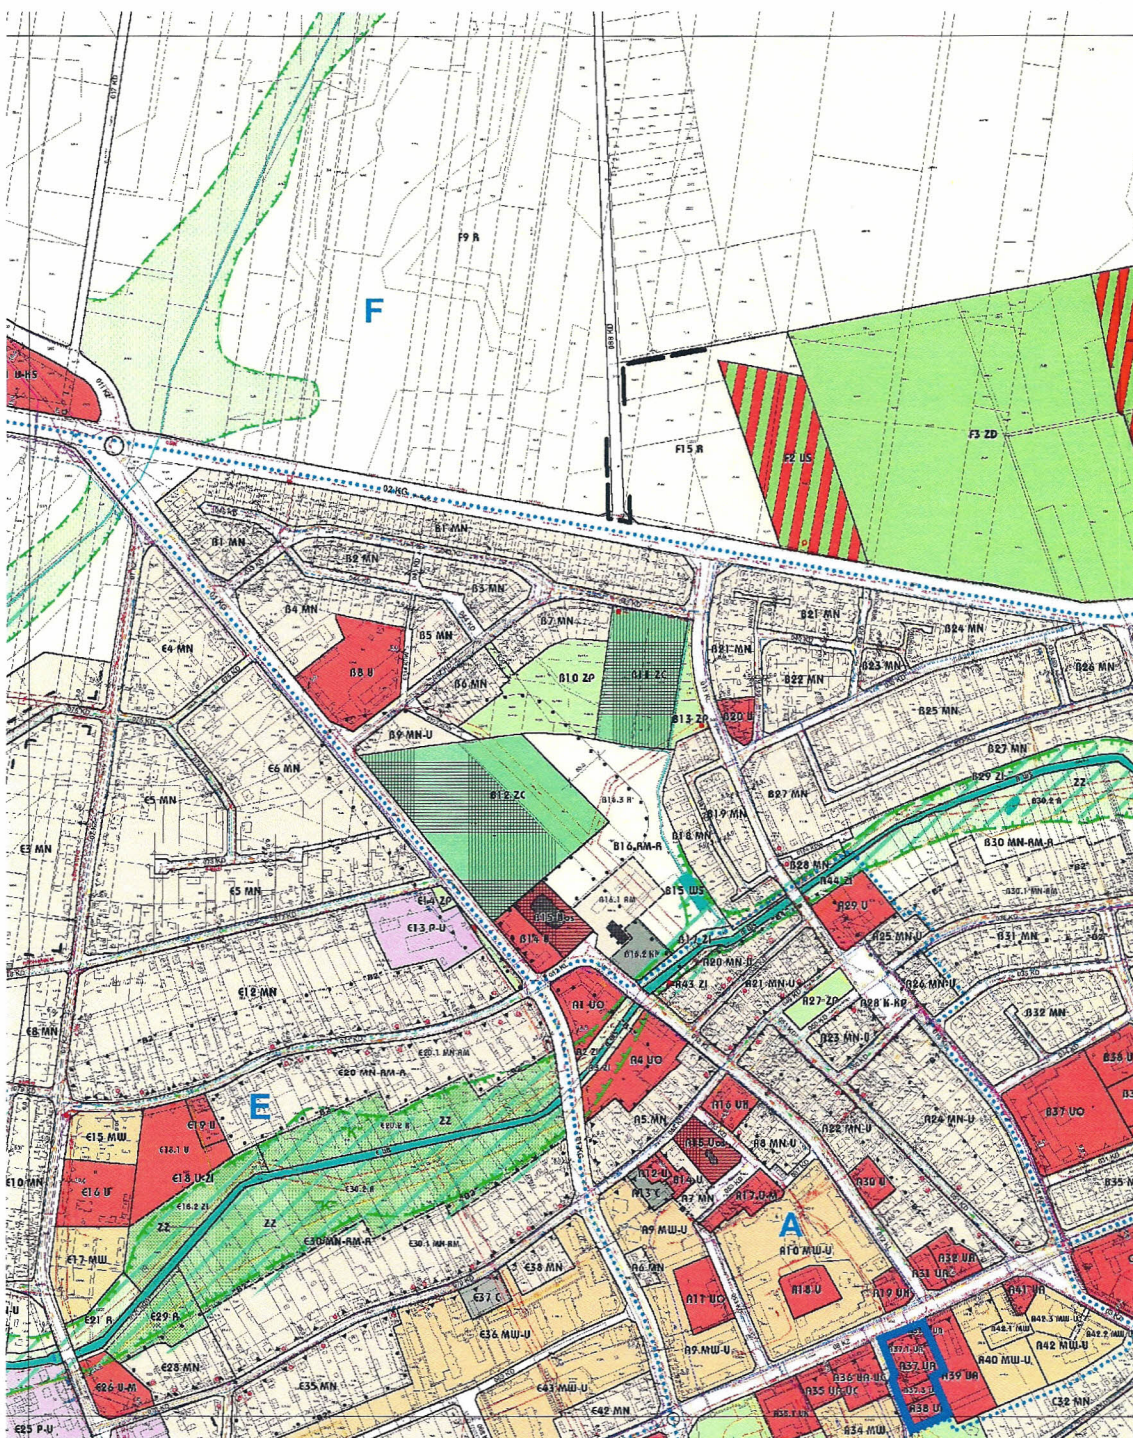

RYTUALKI RZECZNOŚĆ PLANU  
ZAGOSPODAROWANIA PRZESTRZENNEGO  
SCHEMAT PODZIAŁU NA KILKOCIE

PODZIAŁ NA JEDNOSTKI STRUKTURALNE

Granicą zmiany planu



LOND-PRINCE BEMPIŁ PROJEKTOWO-INŻYNIERSKI W ŁOŃDZI	
ul. 800 Leśna, 01-105 Warszawa, tel. 022 61 20 00, e. 210 400	
Opis	Skala 1:2000
1. Nazwa obiektu	Plan
2. Adres obiektu	
3. Data wykonania	
4. Nazwa inwestora	
5. Adres inwestora	
6. Nazwa wykonawcy	
7. Adres wykonawcy	
8. Data wykonania	
9. Data zatwierdzenia	
10. Data wycofania	