

389/2, 390, 391/2, 395/2, 396, 397, 398, 399,

400, 401, 402, 404/1

skala 1:2000


miasto: Wysokie Mazowieckie
powiat: wysokomazowiecki

URZĄD MIASTA
WYSOKIE MAZOWIECKIE
18-200 WYSOKIE MAZOWIECKIE
ul. Ludowa 15

2 dnem 04.06.2013

289
34

289
33

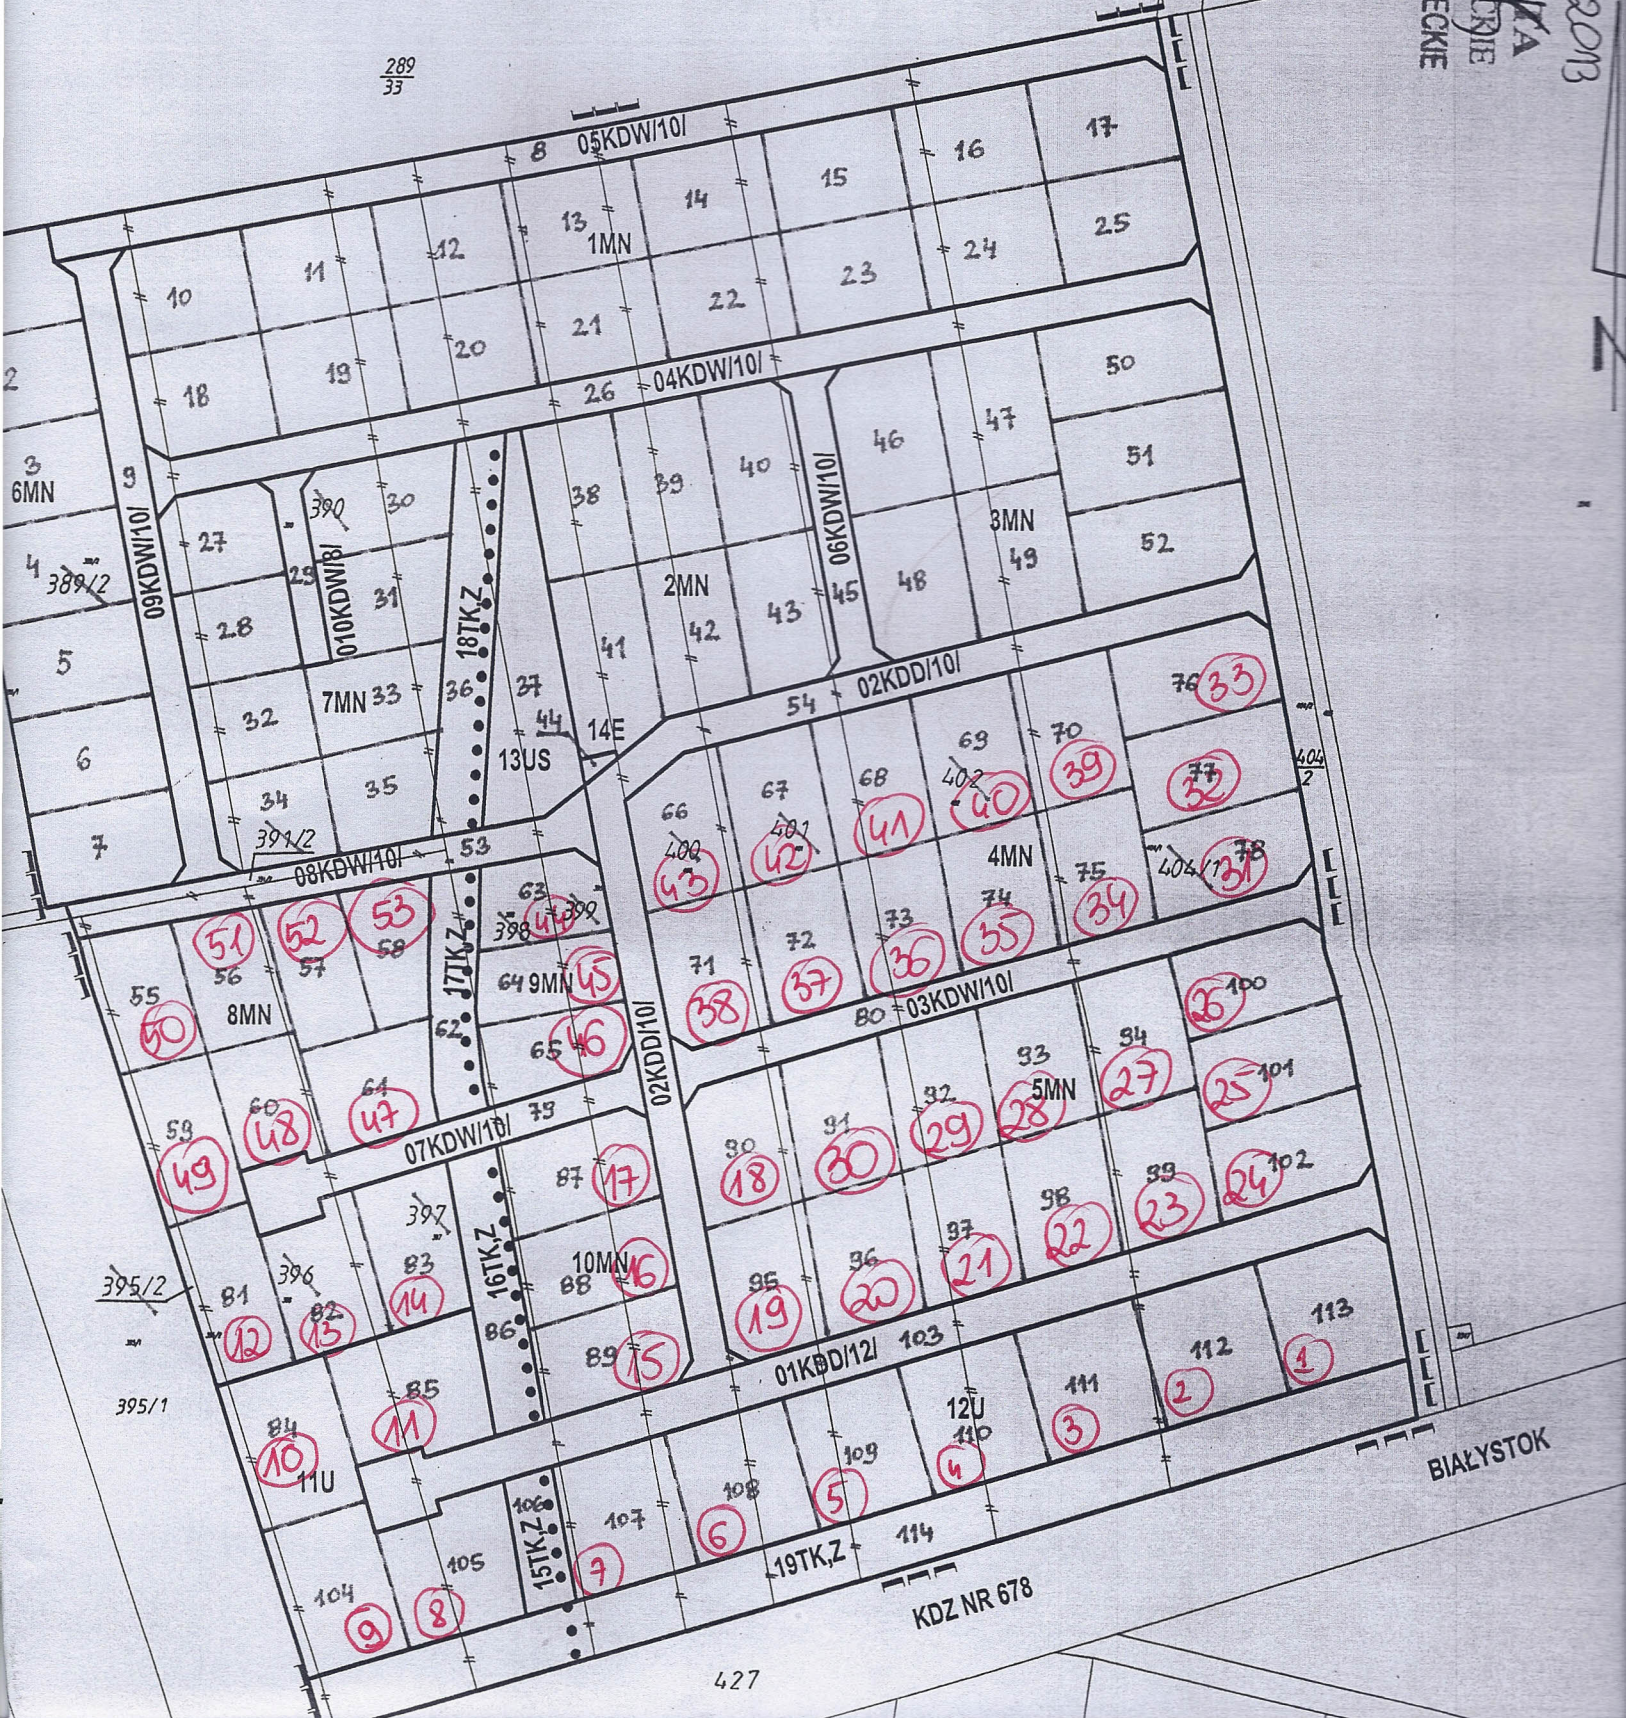

BIAŁYSTOK

KDZ NR 678