

SZKIC ORIENTACJI

MAPA DO CELÓW PROJEKTOWYCH	
Oznaczenie kancelaryjne zgłoszonej pracy geodezyjnej	Nr Rob. 15449/185/2012
MIEJSCOWOŚĆ	Nr ew. zgl. 2626/2012
Jednostka ewidencyjna	WYSOKIE MAZOWIECKIE 201301 I
Obreń ewidencyjny	WYSOKIE MAZOWIECKIE 0001
SKALA MAPY	1 : 500
Nazwa układu prostokątnych płaskich współrzędnych wysokościowych	KRONSZTADT 60
Oznaczenie granic obszaru, który był przedmiotem aktualizacji	---
data opracowania mapy	28.06.2012 r.
	ark. mapy zas. 254.222.201.2

M-GEO GEODETA I PRAWNICY
 Zbigniew Milewski
 18-200 Wysokie Mazowieckie ul. Długa 78
 tel. 0 602 188 839 (085) 477 10 10
 NIP 722-103-74-36 REG. 450168389
 mgr inż. Zbigniew Milewski
 Zast. Nr. 15349 Min. Gosp. Prz. i Bud.


W granicach opracowania brak punktów osnowy I-III kl. Służebności gruntowych brak.

STAROSTWO POWIATOWE

W Wysokiem Mazowieckiem dokonano aktualizacji treści mapy zasadniczej. Dokumenty z pomiaru uzupelniającego przyjęto do zasobu powiatowego w dniu 2012-07-10 i zewidencjonowano pod numerem KERG 22.80-83.12.012

NINIEJSZA MAPA MOŻE SŁUŻYĆ DO CELÓW PROJEKTOWYCH
 Projektowane obiekty budowlane wymagające pozwolenia na budowę podlegają wytyczeniu i inwentaryzacji wykonawczej przez jednostki uprawnione do wykonywania prac geodezyjnych.
 2012-07-10
 Z up. STAROSTY
 mgr inż. Teresa Działala-Kazimirska
 os. Bykowskiego 11, 18-200 Wysokie Mazowieckie
 Inż. i mierz. podjęta i sfinansowana całkowicie przez inwestora
 Kancelaria, Katedra i Inżynieria

- LEGENDA :
- SONDY UKOŚNE 45° i 60°
 - COAXIAL Ø63/Ø32
 - SONDY UKOŚNE 37.5° i 52.5°
 - COAXIAL Ø63/Ø32
 - OP1 - SONDY PIONOWE 150m
 - PE1LA Ø40
 - RUROCIĄGI ZBIORCZE Ø63
 - STUDIUM ZBIORCZA Ø1000
 - SONDY COAXIALNYCH

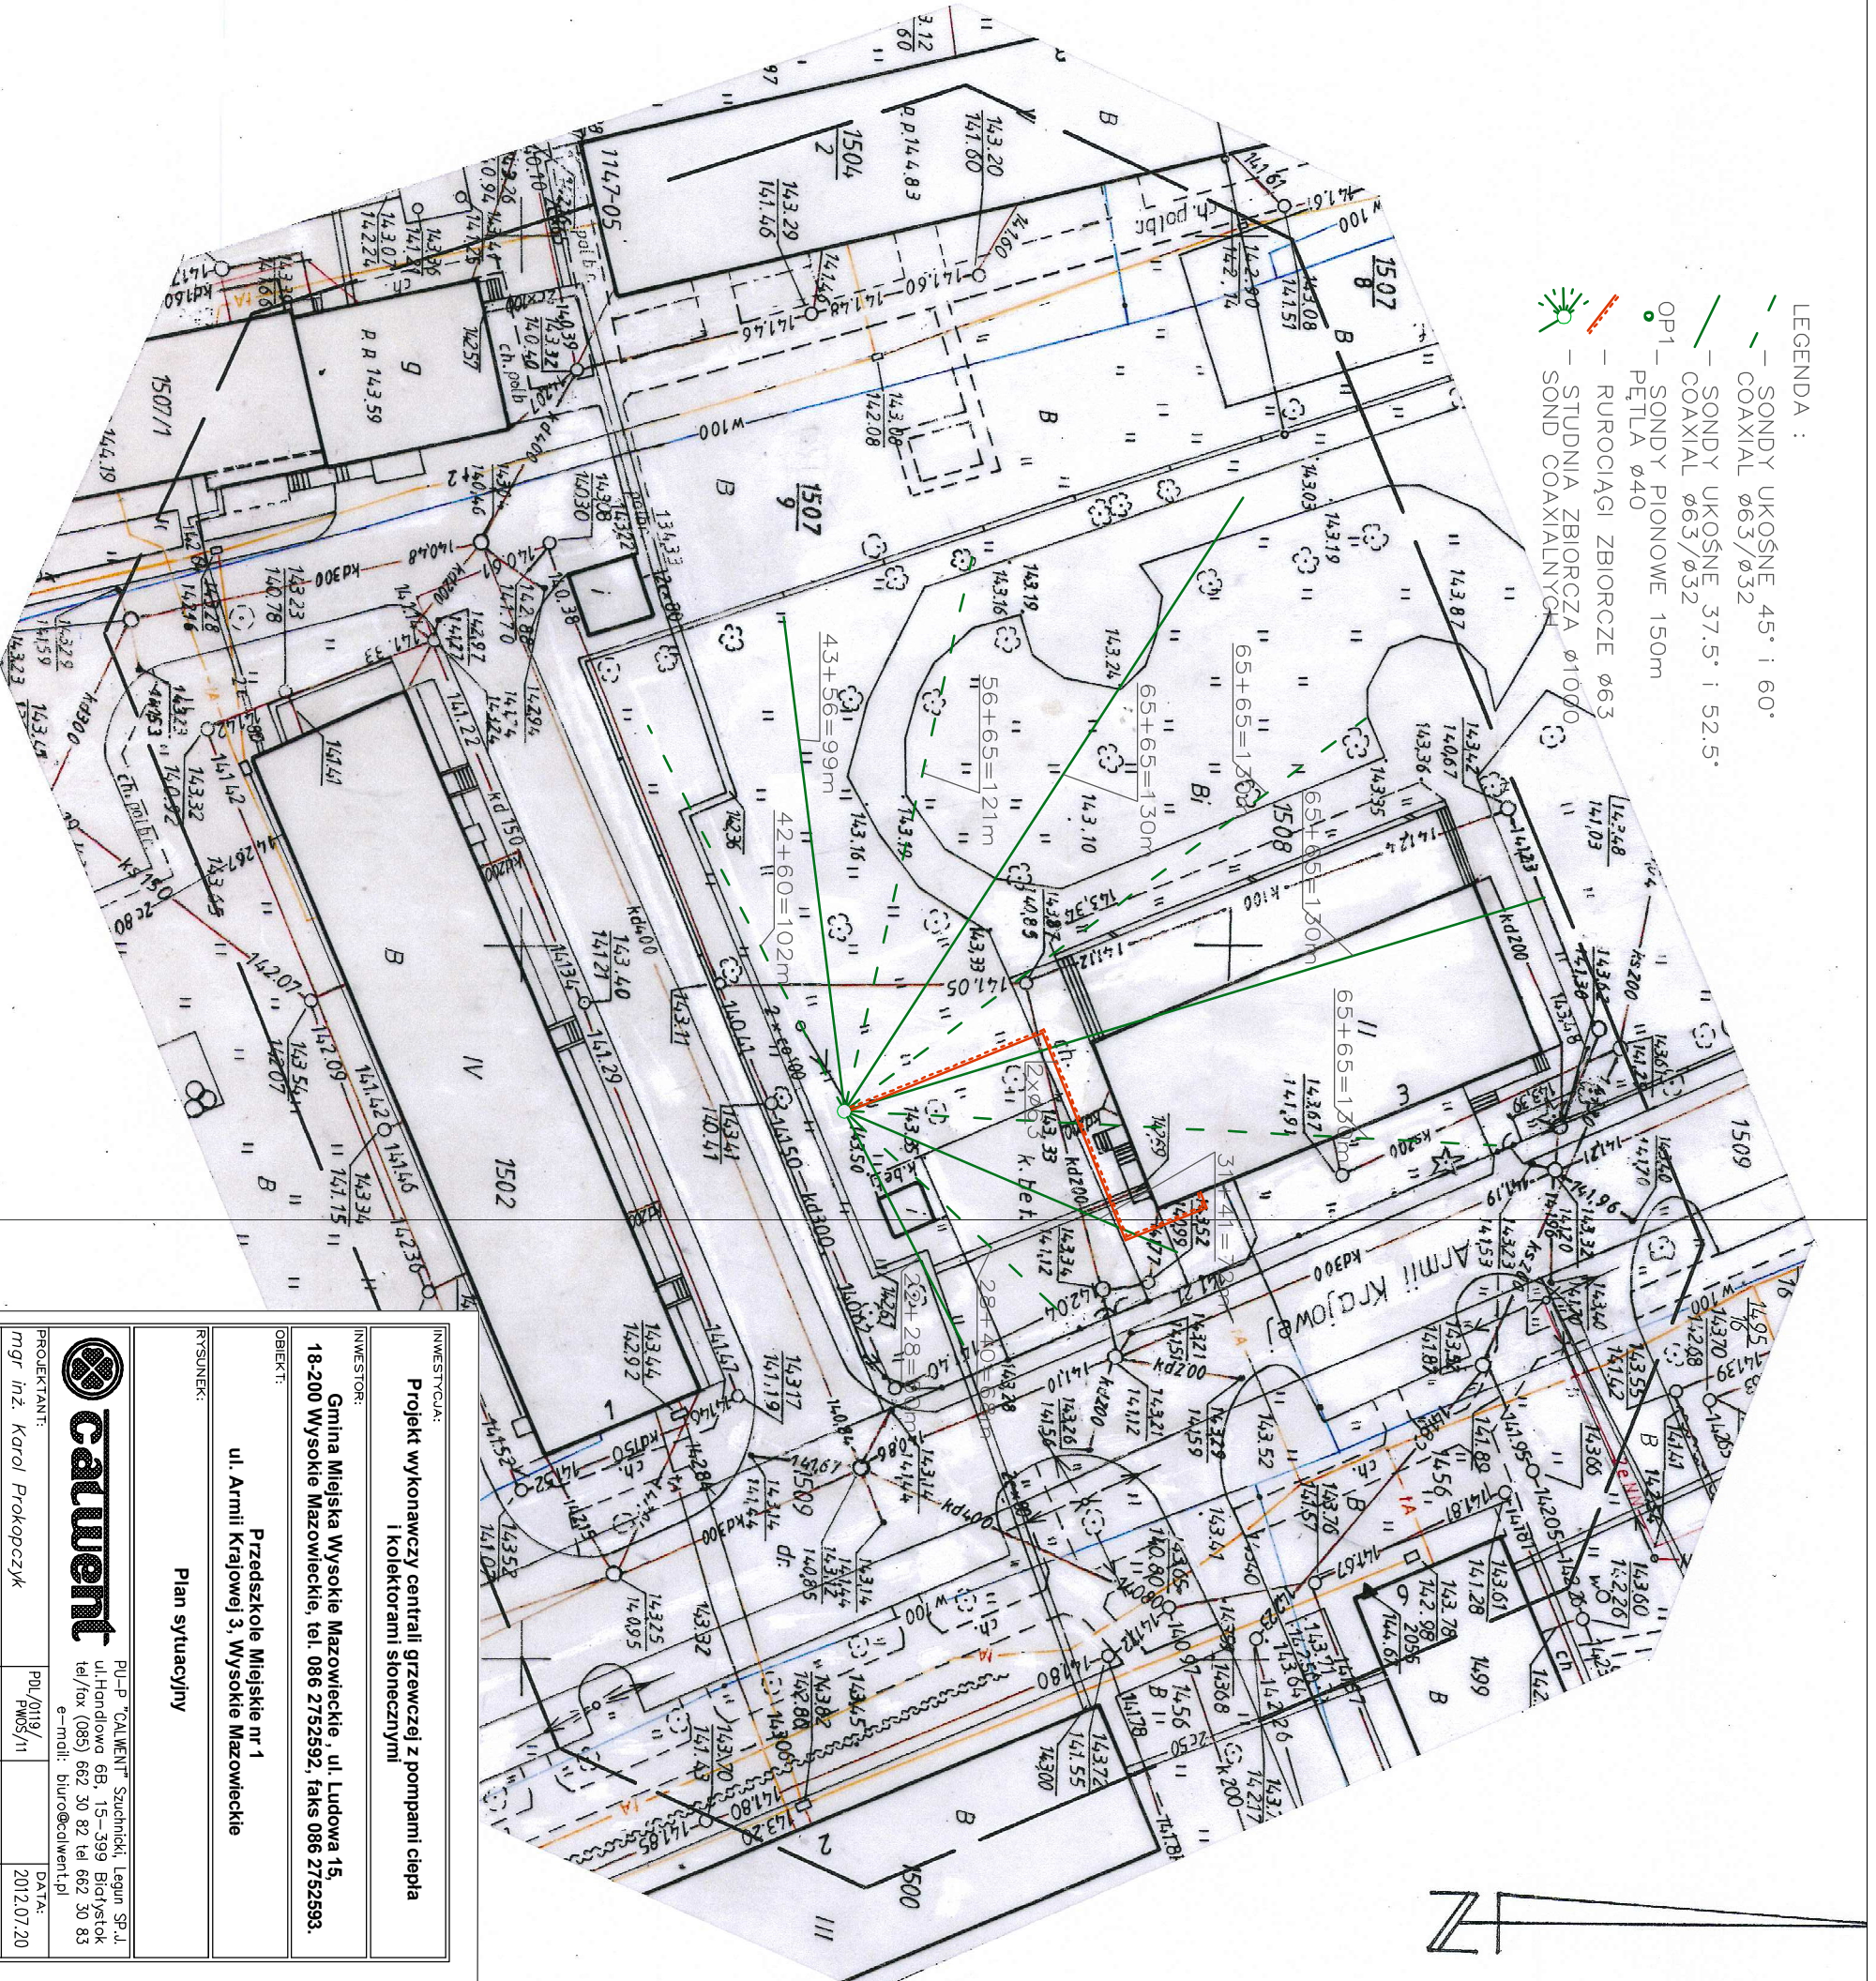

INWESTOR:	
Projekt wykonawczy centrali grzewczej z pompami ciepła i kolektorami słonecznymi	
INWESTOR:	
Gmina Miejska Wysokie Mazowieckie, ul. Ludowa 15, 18-200 Wysokie Mazowieckie, tel. 086 2752592, faks 086 2752593.	
OBIEKT:	
Przedszkole Miejskie nr 1, ul. Armii Krajowej 3, Wysokie Mazowieckie	
RYSUJEK:	
Plan sytuacyjny	
PROJEKTANT:	
mgr inż. Karol Prokopczyk	
WSPRACUJĄCY:	
mgr inż. Piotr Balcerzak	
SPRAWDZAJĄCY:	
mgr inż. Agnieszka Perkowska	
DATA:	SKALA:
2012.07.20	1:500
NR RYS:	
1	



PU-P "CAUENT" Sałchicki, Legun SP. J.
 ul. Handlowa 6B, 15-399 Białystok
 tel./fax (085) 662 30 82 tel 662 30 83
 e-mail: biuro@cauent.pl