

SZKIC ORIENTACJI

<b>MAPA DO CELÓW PROJEKTOWYCH</b>	
Oznaczenie kancelaryjne zgłoszonej pracy geodezyjnej	Nr Rob. 15449/18/7/2012 Nr ew. zgł. 2628/2012
MIEJSCOWOŚĆ	WYSOKIE MAZOWIECKIE
Jednostka ewidencyjna	201301 1
Obręb ewidencyjny	WYSOKIE MAZOWIECKIE 0001
SKALA MAPY	1 : 500
Nazwa układu współrzędnych	PROSTOKĄTNYCH PŁASKICH „1965” KRONSZTADT 60
Oznaczenie granic obszaru, który był przedmiotem aktualizacji	ark. mapy zas. 254.222.154.3; 202.1
data opracowania mapy	28.06.2012 r.


**M-GEO GEODETA UPRAWNIONY**  
 Zdygotuwa Milewski  
 18-200 Wysokie Mazowieckie ul. Długa 78  
 tel. 8 602 198 699, 699 477 10 10  
 NIP 782-103-74-38, REG. 4501638389  
 mgr inż. Agnieszka Perkowski  
 Zasadniczy Kierownik Kancelarii

W granicach opracowania brak punktów osnowy I-III kl. Służebności gruntowych

### STAROSTWO POWIATOWE

W obszarze oznaczonym linią w Wysokim Mazowieckim dokonano aktualizacji treści mapy zasadniczej. Dokumenty z pomiaru uzupełniającego przyjęto do zasobu powiatowego w dniu 2012-07-10. Zawidencjonowano pod numerem KERG. 2280-9418012  
**NINIEJSZA MAPA MOŻE SŁUżyć DO CELÓW PROJEKTOWYCH**  
 Projektowane obiekty budowlane wymagające pozwolenia na budowę podlegają wytyczeniu i inwentaryzacji powykonalowej przez jednostki uprawnione do wykonywania prac geodezyjnych.

Wysokie Mazowieckie dnia 2012-07-10  
 Z up. STAROSTY  
 mgr inż. Agnieszka Perkowski  
 Kierownik Kancelarii

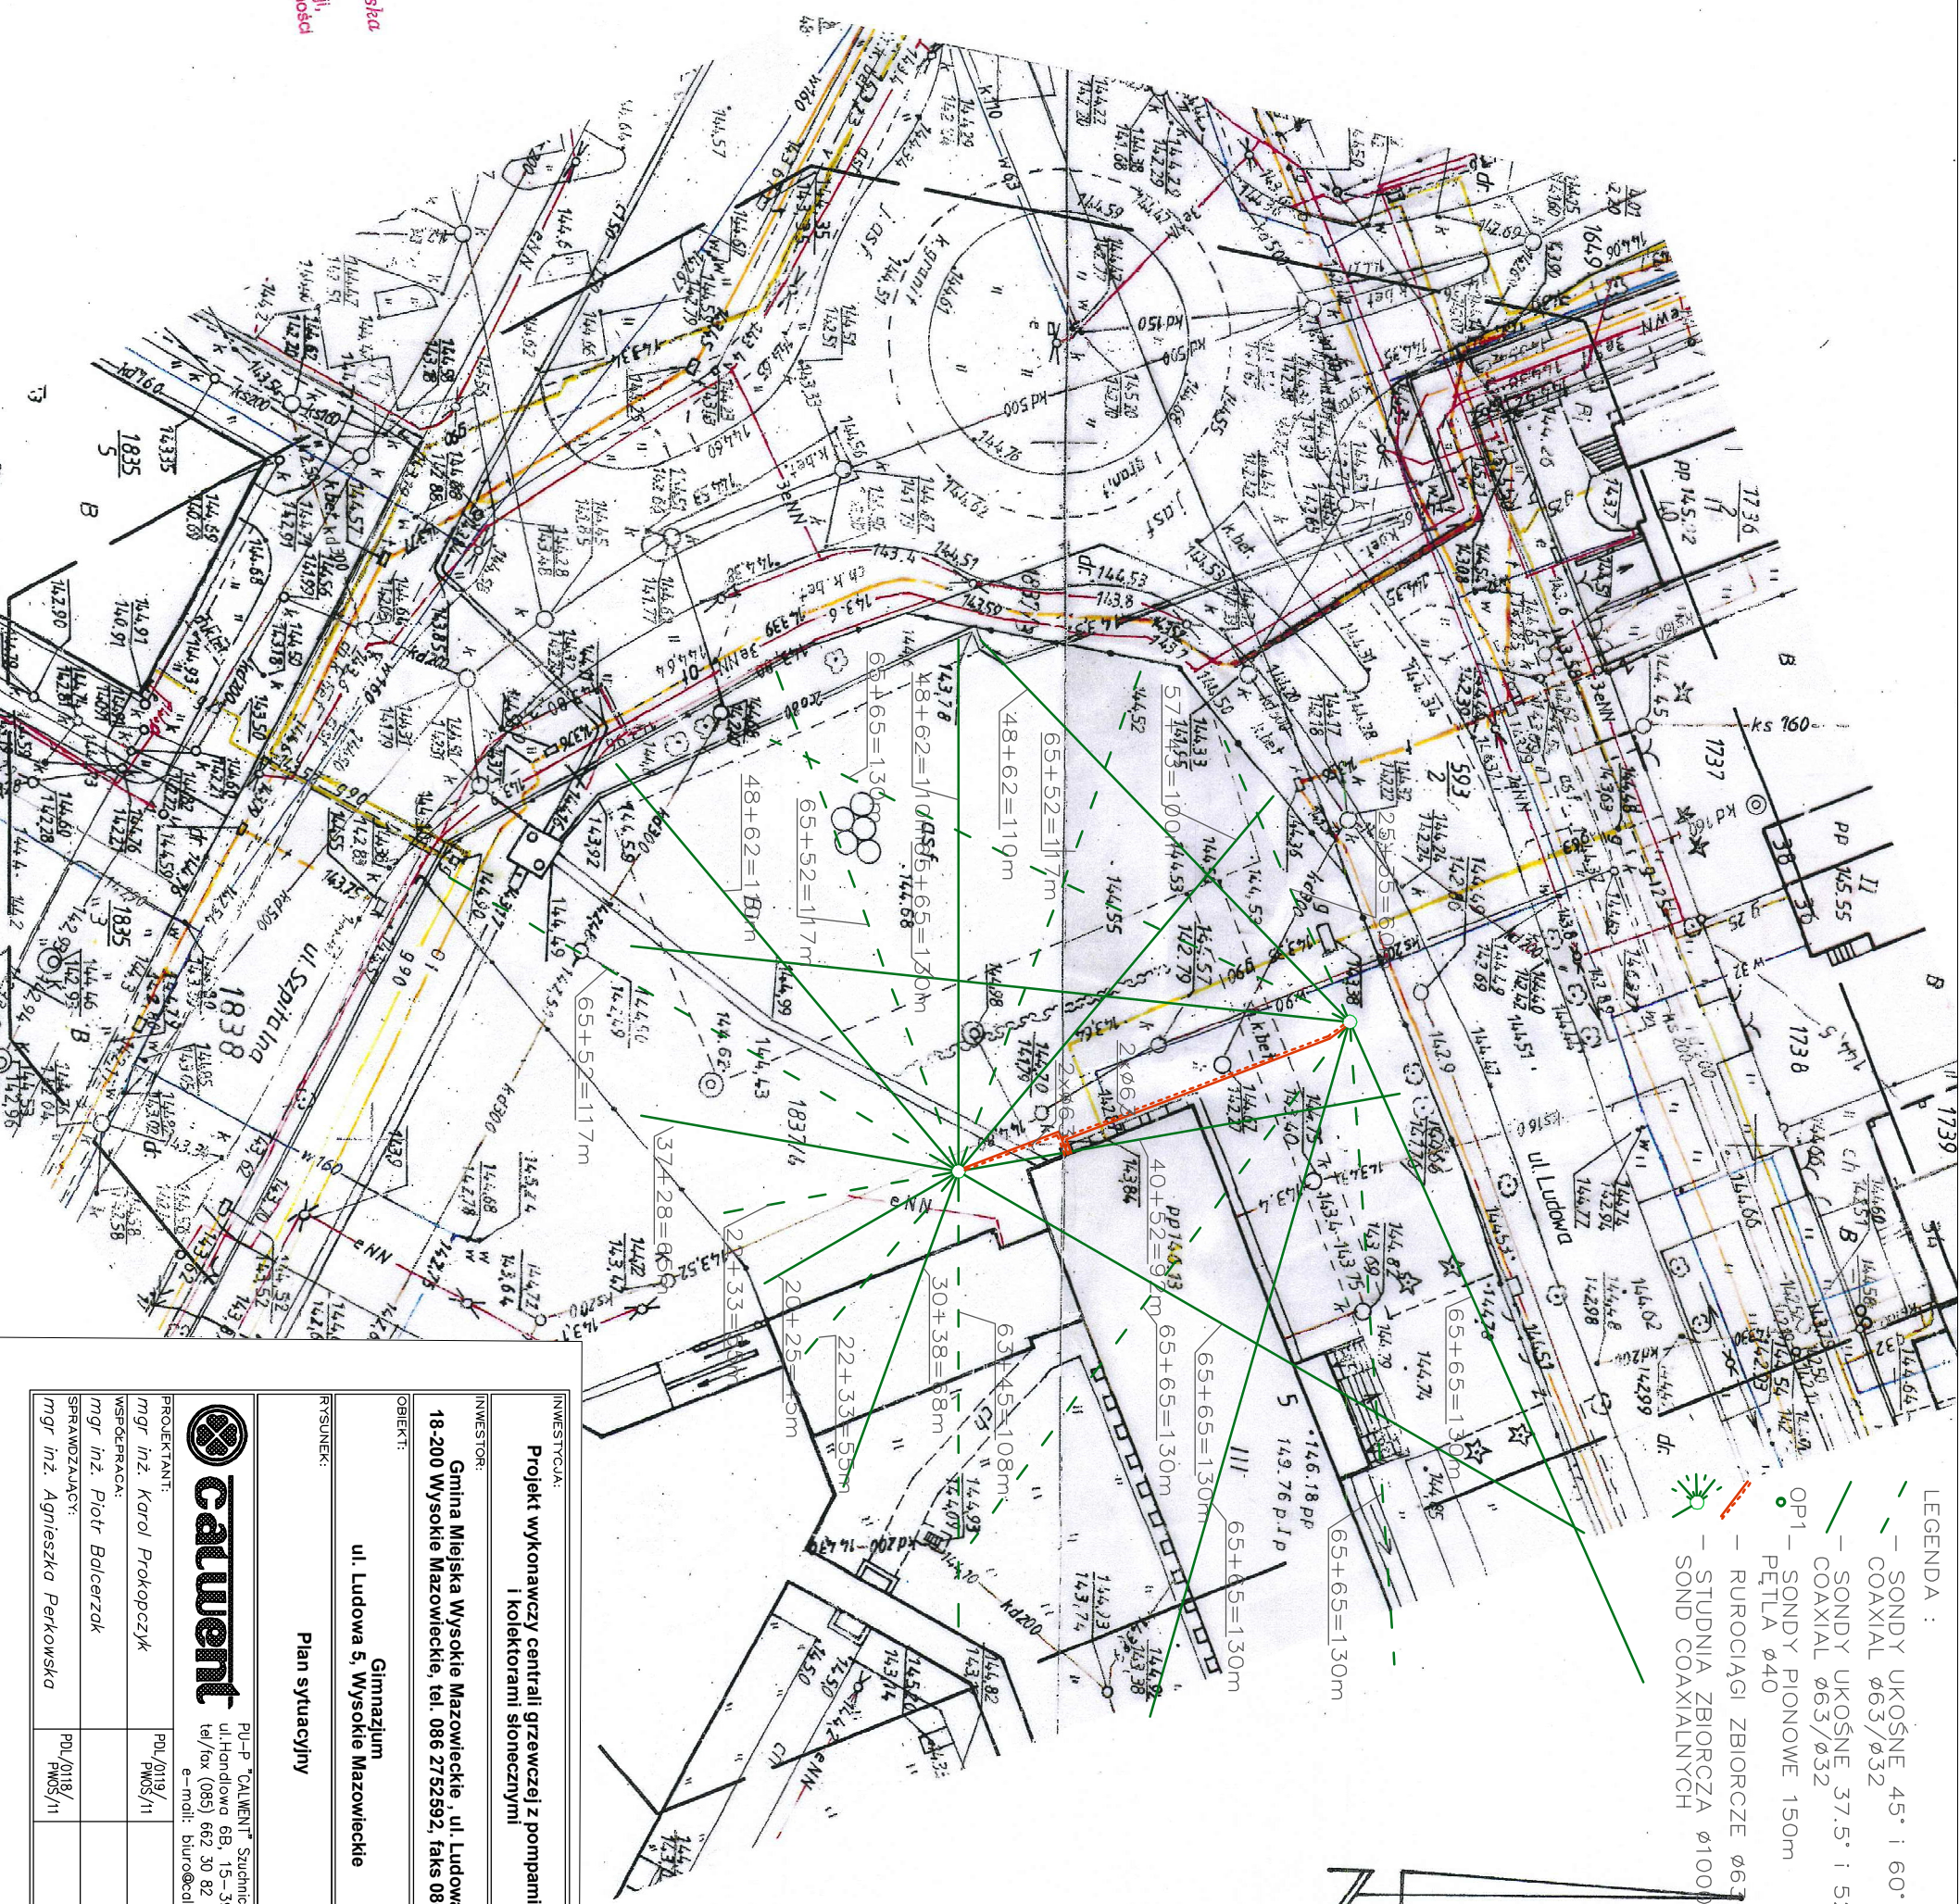

- LEGENDA :
- SONDY UKOŚNE 45° i 60°
  - COAXIAL Ø63/Ø32
  - SONDY UKOŚNE 37.5° i 52.5°
  - COAXIAL Ø63/Ø32
  - OP1 — SONDY PIONOWE 150m
  - PĘTLA Ø40
  - RUROCIĄGI ZBIORCZE Ø63
  - STUDNIA ZBIORCZA Ø100
  - SONDY COAXIALNYCH

INWESTOR:	Gimnazjum ul. Ludowa 5, Wysokie Mazowieckie
PROJEKTANT:	mgr inż. Karol Prokopczyk
WSPÓŁPRACOWNIK:	mgr inż. Piotr Balcerzak
SPRACOWZAWCY:	mgr inż. Agnieszka Perkowski
DATA:	2012.07.20
NR RYS:	1
SKALA:	1:500



PU-P "CALWENT" Sp. z o.o.  
 ul. Hondłowa 6B, 15-399 Białystok  
 tel./fax (085) 662 30 82 tel 662 30 83  
 e-mail: biuro@calwent.pl