

SZKIC ORIENTACJI



# MAPA DO CELÓW PROJEKTOWYCH

Oznaczenie kancelaryjne zgłoszonej pracy geodezyjnej	Nr Rob. 15449/188/2012 Nr ew. zgr. 2629/2012
MIEJSCOWOŚĆ	WYSOKIE MAZOWIECKIE
Jednostka	201301 I
evidencyjna nazwa	WYSOKIE MAZOWIECKIE
Obręb	0001
evidencyjna nazwa	WYSOKIE MAZOWIECKIE
SKALA MAPY	1 : 500
Nazwa układu prostokątnych płaskich współrzędnych	„1965” KRONSTADT 60
Oznaczenie granic obszaru, który był przedmiotem aktualizacji	— — — — —
data opracowania mapy	ank. mapy zas. 26.06.2012 r. 254 222.154.1.154.3

**M-GEO** GEODETA I PRZEMIANIOWY

Zajgmiewu Milewski  
18-200 Wysokie Mazowieckie ul. Długa 78  
tel. 0 602 188 669, 0361 477 10 10  
NIP: 722 403 74 36, REG. 450168389

*mgr inż. Zajgmiewu Milewski*  
Zasada Nr 19449 Min. Gosp. Prz. i Bud.

W granicach opracowania brak punktów osnowy I-III kl. Służebności gruntowych brak.

## STAROSTWO POWIATOWE


W Wysokiem Mazowieckiem dokonano aktualizacji treści mapy zasadniczej. W obszarze oznaczonym linią dokonomo aktualizacji treści mapy zasadniczej. Dokumenty z pomiaru uzupelniającego przyjęto do zasobu powiatowego w dniu **2012-07-09** i zewidencjonowano pod numerem KERG **22.880.922.2012**

## NINIEJSZA MAPA MOŻE SŁUŻYĆ DO CELÓW PROJEKTOWYCH

Projektowane obiekty budowlane wymagające pozwolenia na budowę podlegają wytyczeniu i inwentaryzacji wykonawczej przez jednostki uprawnione do wykonywania prac geodezyjnych.

Wysokie Mazowieckie dnia **2012-07-09**

**Z up. STAROSTY**  
*mgr inż. Teresa Dąbka Kapuścińska*  
Inż. i nadzorca, podpis i stanowisko służbowe osoby upoważnionej w Wydziale Geodezji, Kartografii, Katastru i Przemianomości

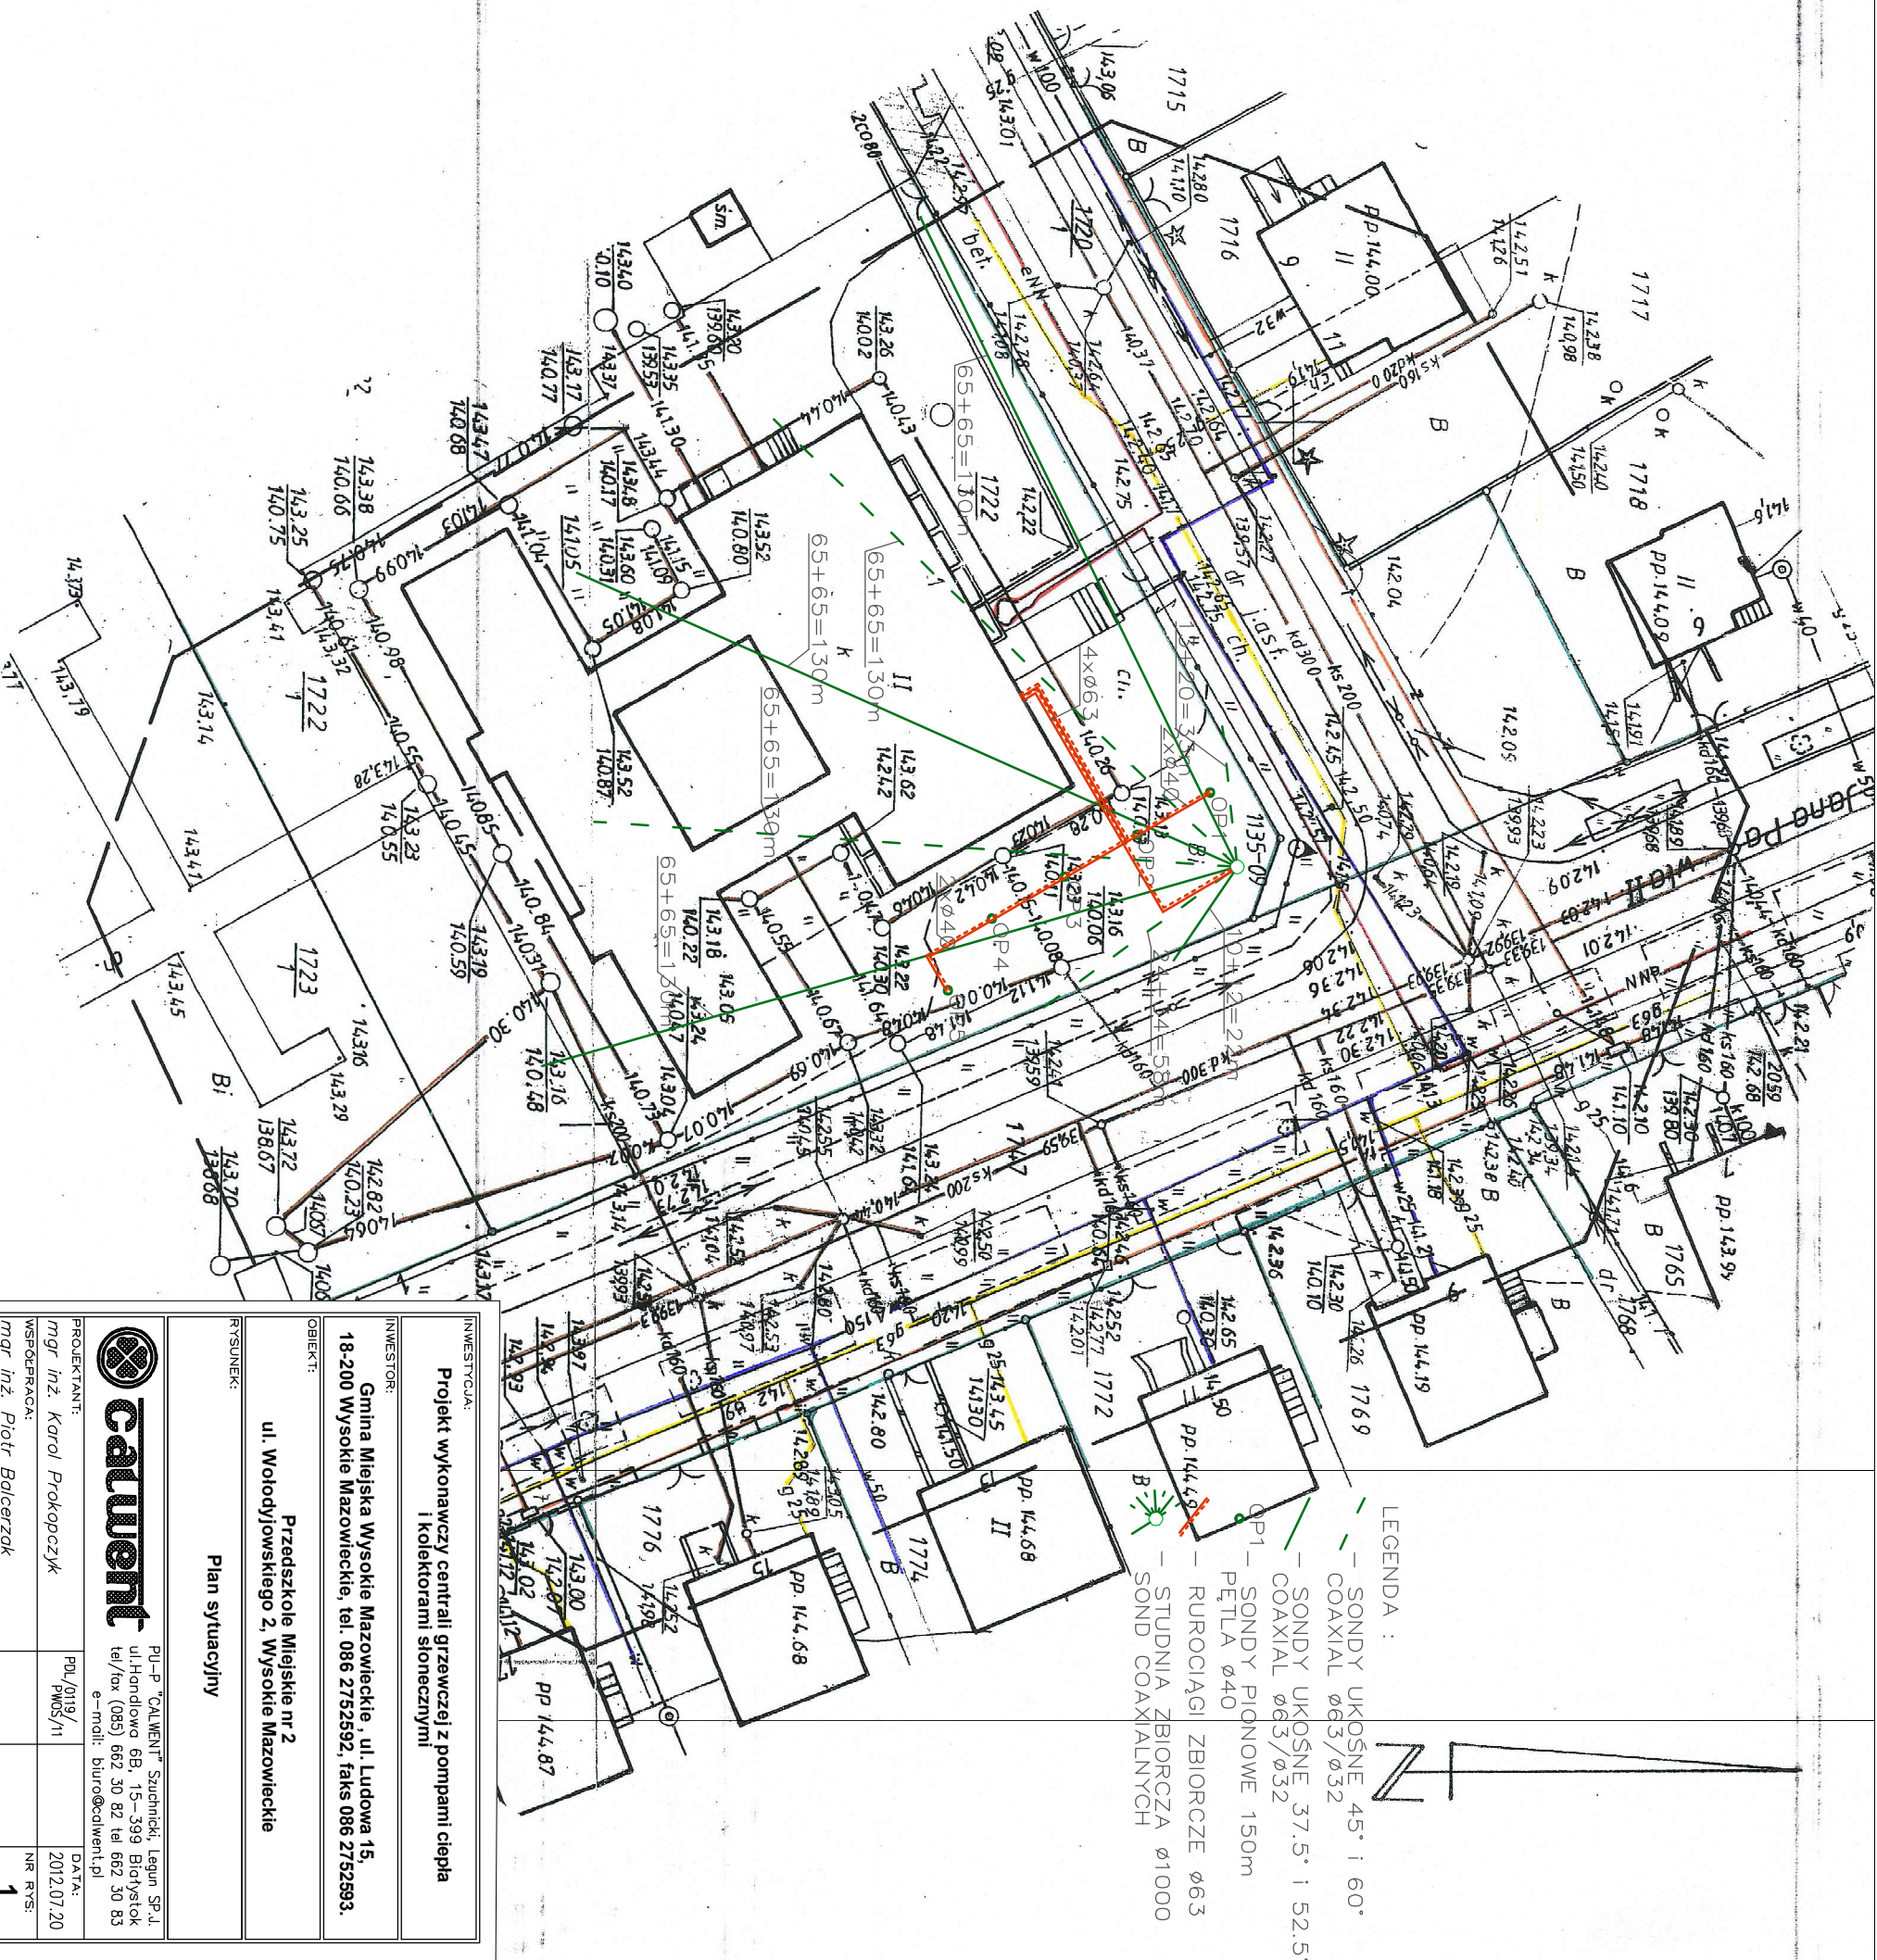

### LEGENDA :

- SONDY UKOŚNE 45° i 60°
- COAXIAL Ø63/Ø32
- SONDY UKOŚNE 37.5° i 52.5°
- COAXIAL Ø63/Ø32
- SONDY PIONOWE 150m
- PĘTLA Ø40
- RUROCIĄGI ZBIORCZE Ø63
- STUDNIA ZBIORCZA Ø1000
- SOND COAXIALNYCH



INWESTYCYJA:  
Projekt wykonawczy centrali grzewczej z pompami ciepła i kolektorami słonecznymi

INWESTOR:  
Gmina Miejska Wysokie Mazowieckie, ul. Ludowa 15,  
18-200 Wysokie Mazowieckie, tel. 086 2752592, faks 086 2752593.

OBIEKT:  
Przedszkole Miejskie nr 2  
ul. Wołodyjowskiego 2, Wysokie Mazowieckie

RSYGNER:  
Plan sytuacyjny

**calwent**

PU-P "CALWENT" Suchniński, Legun SP.J  
ul. Hondlowo 6B, 15-399 Brodyśtok  
tel./fax (085) 662 30 82 tel 662 30 83  
e-mail: biuro@calwent.pl

PROJEKTANT:	PDL/0119/ PMS/11	DATA:	2012.07.20
WSPRACUJĄCY:	mgr inż. Karol Prokopczyk	NR RYS:	1
SPRAWDZAJĄCY:	mgr inż. Piotr Balcerzak	SKALA:	1:500
	mgr inż. Agnieszka Perkowska		