RZUT PARTERU 1:50

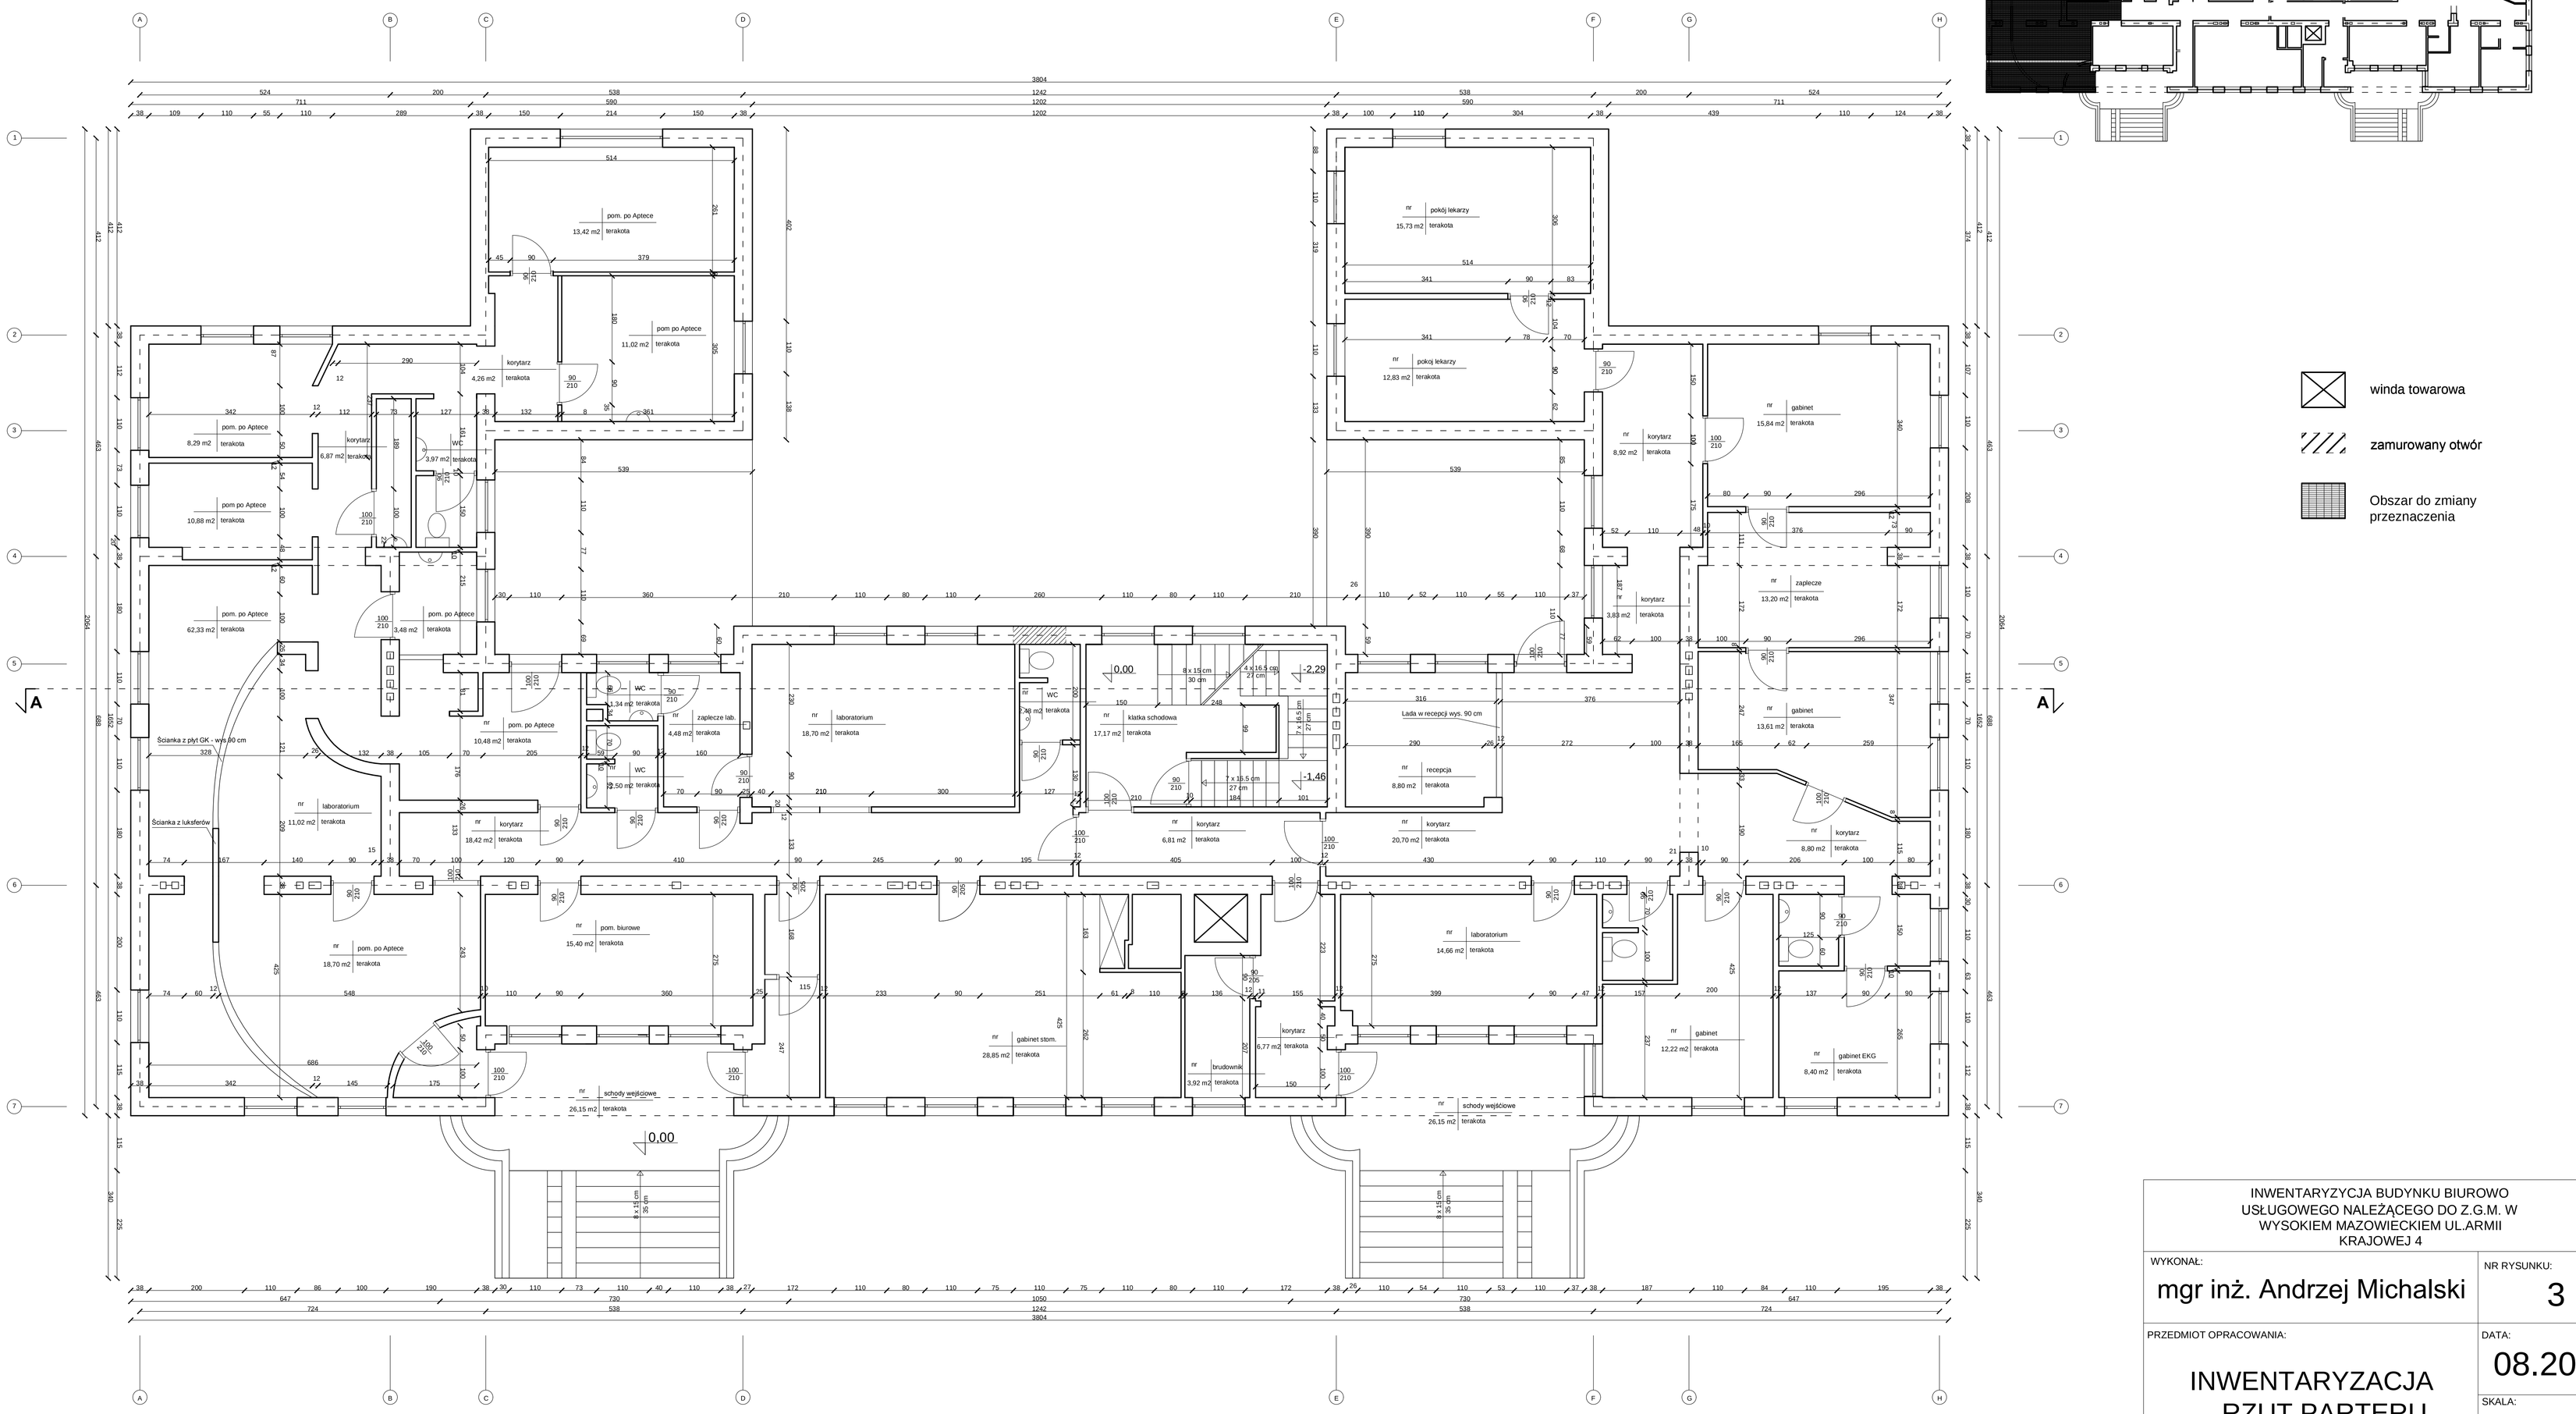

INWENTARYZYCJA BUDYNKU BIUROWO USŁUGOWEGO NALEŻĄCEGO DO Z.G.M. W WYSOKIEM MAZOWIECKIEM UL.ARMII KRAJOWEJ 4

WYKONAŁ: mgr inż. Andrzej Michalski	NR RYSUNKU: 3
PRZEDMIOT OPRACOWANIA: INWENTARYZACJA RZUT PARTERU	DATA: 08.2013
	SKALA: 1:50