



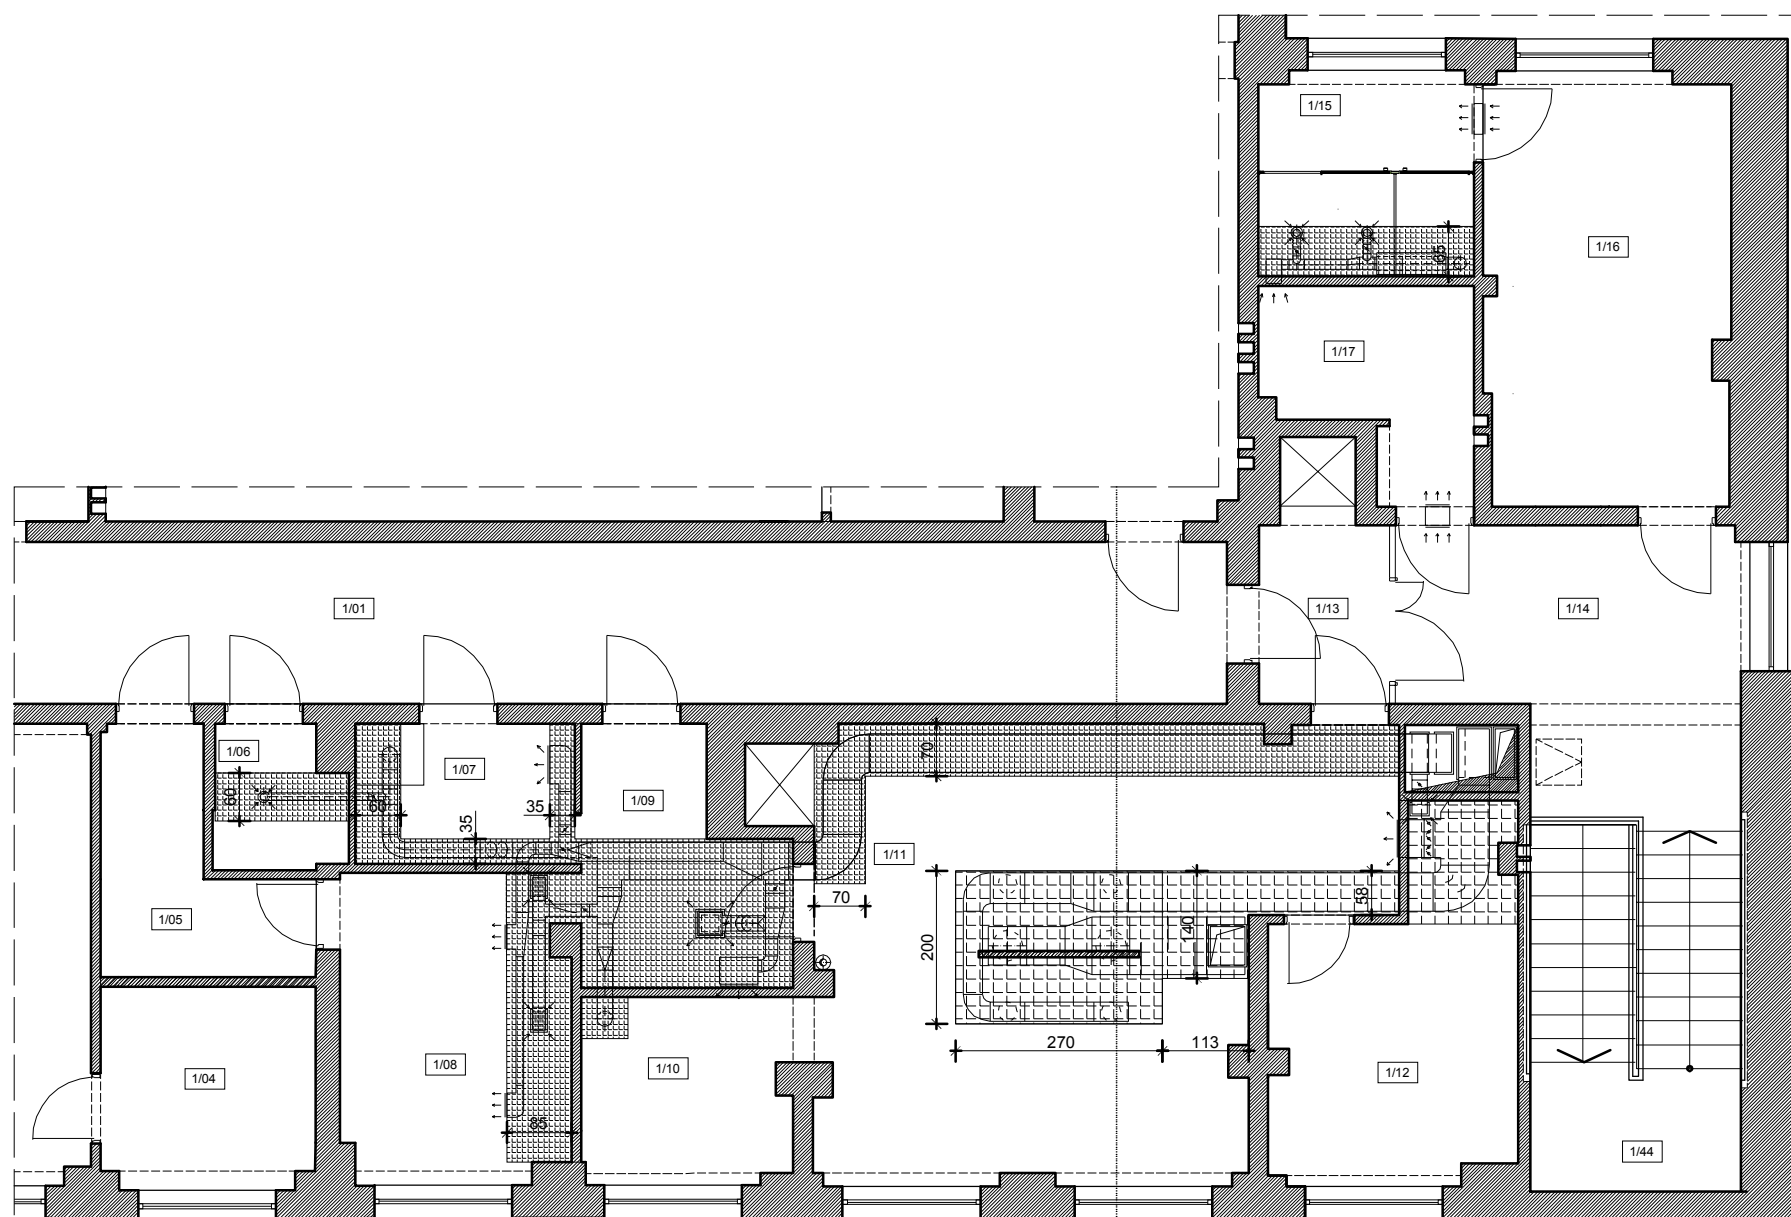

RZUT PRZYZIEMIA

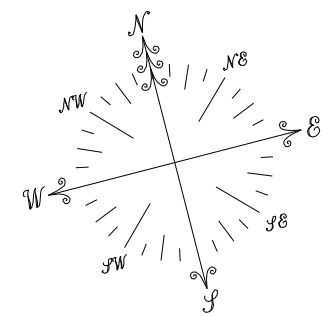

RZUT PIĘTRA



LEGENDA

-  SUFIT PODWIESZANY Z PŁYT G-K 30cm OD STROPU
-  SUFIT PODWIESZANY Z PŁYT G-K 50cm OD STROPU

UWAGA!  
Przed przystąpieniem do wykonania sufitów podwieszanych należy uwzględnić rozmieszczenie opraw oświetleniowych wg rysunków instalacji elektrycznych.

**CAD PLAN** CAD PLAN BIURO PROJEKTOWE  
MADIEJ DYBACKI  
15-536 BIALYSTOK  
UL. SŁOWICZA 10  
TEL. 506 10 90 94  
BIURO PROJEKTOWE KONTAKT@CADPLAN.PL

**PROJEKT BUDOWLANO - WYKONAWCZY**  
inwestycji polegającej na remoncie pomieszczeń Przedszkola  
Miejskiego nr 2 położonego na działce nr ewid. gr. 1722 przy  
ul. Wołodyjowskiego 2 w Wysokiem Mazowieckiem

INWESTOR:  
Przedszkole Miejskie nr 2  
ul. Wołodyjowskiego 2, 18 - 200 Wysokie Mazowieckie

PROJEKTANCI:  
ARCHITEKTURA: \_\_\_\_\_ PODPISY:  
mgr inż. arch. Maciej Dybacki (B-PdOKK/75/06/2007)  
mgr inż. arch. Julita Fiedorczuk

UKŁAD SUFITÓW POWISZANYCH

SKALA:	1:100	NR RYSUNKU:	A10
DATA:	25 listopada 2011 r.	NR STRONY:	