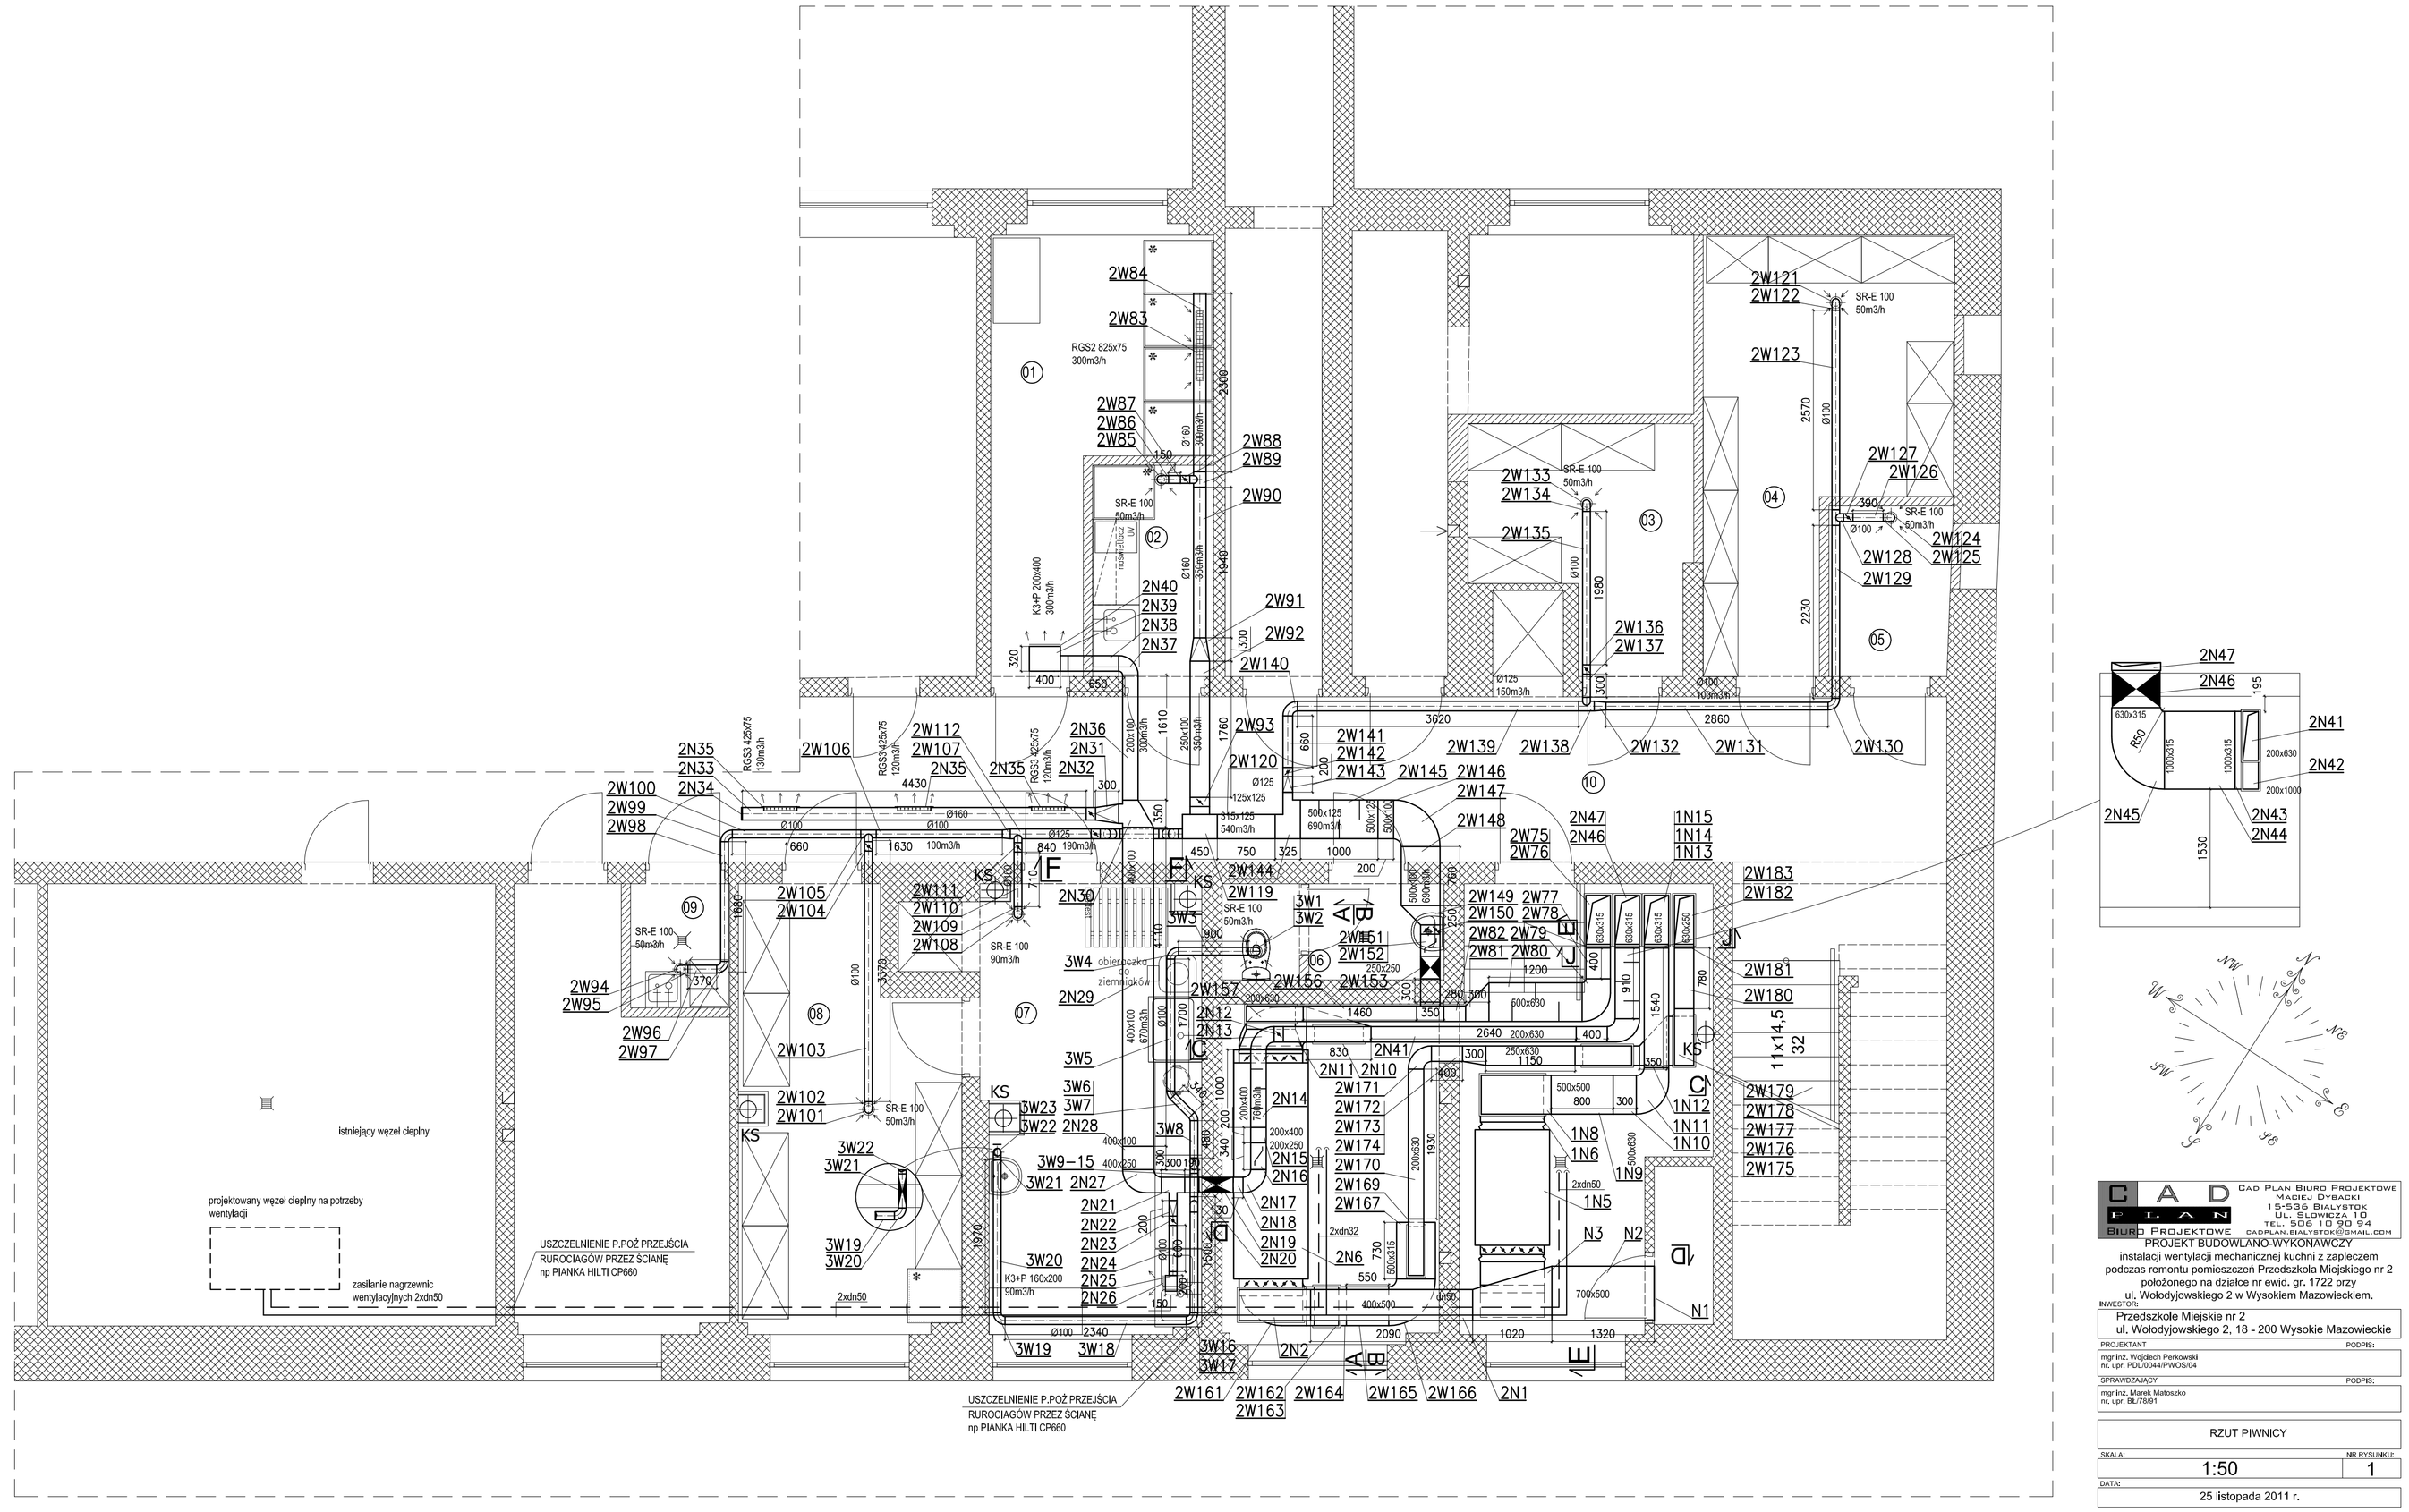
istniejący węzeł cieplny
projektowany węzeł cieplny na potrzeby wentylacji
zasilanie nagrzewnic wentylacyjnych 2xdn50
USZCZELNIENIE P.POŻ PRZEJŚCIA RUROCIAGÓW PRZEZ ŚCIANĘ np PIANKA HILTI CP660
USZCZELNIENIE P.POŻ PRZEJŚCIA RUROCIAGÓW PRZEZ ŚCIANĘ np PIANKA HILTI CP660
RGS2 825x75 300m3/h
RGS3 425x75 130m3/h
RGS3 425x75 120m3/h
RGS3 425x75 120m3/h
RGS3 425x75 120m3/h
KS
SR-E 100 50m3/h
SR-E 100 90m3/h
K3+P 160x200 90m3/h
K+P 200x400 300m3/h
2W84
2W83
2W87
2W86
2W85
2W88
2W89
2W90
2W91
2W92
2W140
2W121
2W122
2W123
2W127
2W126
2W124
2W125
2W128
2W129
2W133
2W134
2W135
2W136
2W137
2W112
2W107
2W106
2W100
2W99
2W98
2W105
2W104
2W111
2W110
2W109
2W108
2W94
2W95
2W96
2W97
2W103
2W102
2W101
2W93
2W120
2W141
2W142
2W143
2W145
2W146
2W147
2W139
2W138
2W132
2W131
2W130
2W148
2W75
2W76
2W47
2W46
1N15
1N14
1N13
2W144
2W119
2W149
2W77
2W150
2W78
2W82
2W79
2W81
2W80
2W151
2W152
2W153
2W157
2W156
2W183
2W182
2W181
2W180
2W179
2W178
2W177
2W176
2W175
11x14,5
32
2W161
2W162
2W163
2W164
2W165
2W166
2N1
2N2
2N3
2N4
2N5
2N6
2N7
2N8
2N9
2N10
2N11
2N12
2N13
2N14
2N15
2N16
2N17
2N18
2N19
2N20
2N21
2N22
2N23
2N24
2N25
2N26
2N27
2N28
2N29
2N30
2N31
2N32
2N33
2N34
2N35
2N36
2N37
2N38
2N39
2N40
2N41
2N42
2N43
2N44
2N45
2N46
2N47
3W1
3W2
3W3
3W4
3W5
3W6
3W7
3W8
3W9–15
3W16
3W17
3W18
3W19
3W20
3W21
3W22
3W23
1N1
1N2
1N3
1N4
1N5
1N6
1N7
1N8
1N9
1N10
1N11
1N12
01
02
03
04
05
06
07
08
09
10
A
B
C
D
E
F
G
H
I
J
K
L
ł
ł
ł