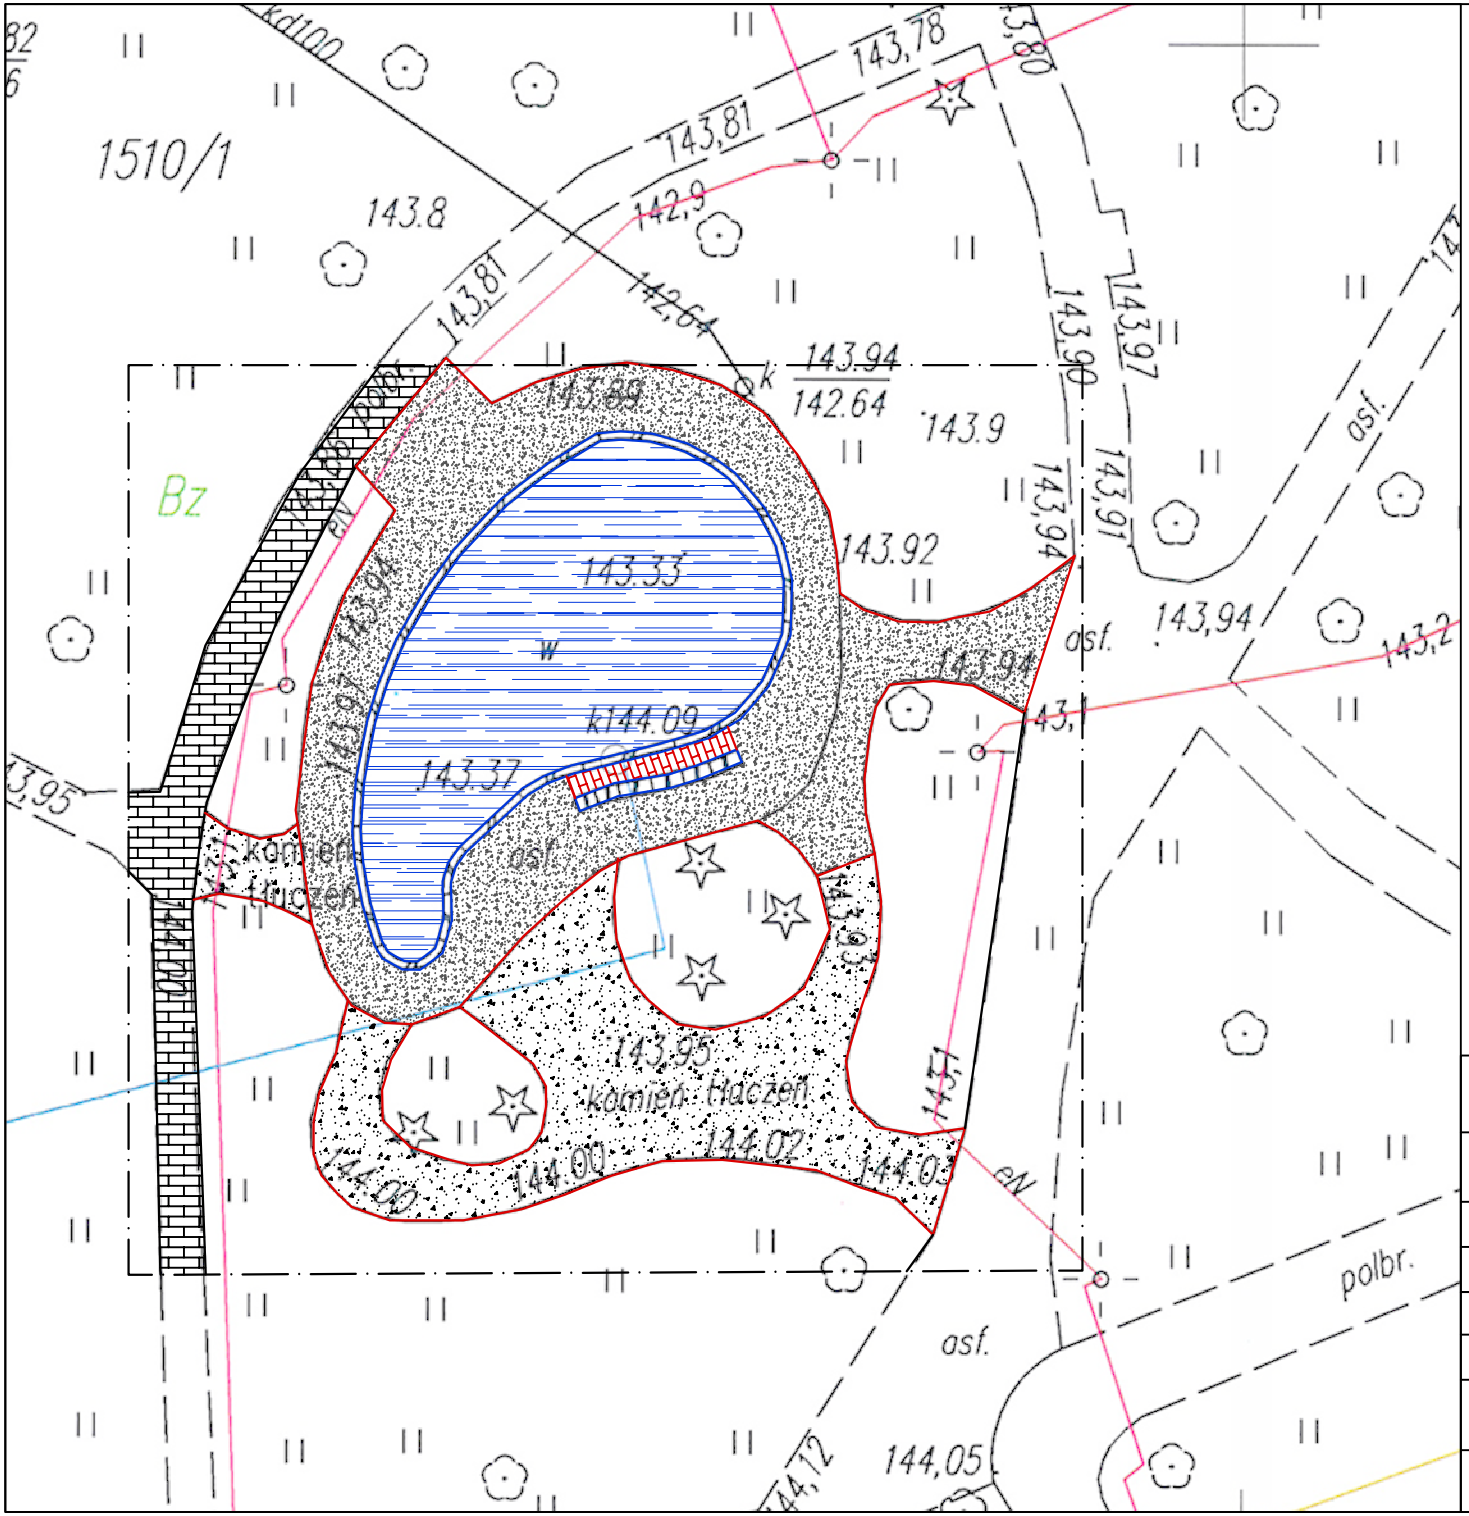

Legenda

Elelemnty istniejące

krawężnik istniejący

nawierzchnia z kostki betonowej

Elelemnty do rozbiórki

krawężnik

nawierzchnia bitumiczna

nawierzchnia z tłucznia

nawierzchnia z kostki betonowej

elementy fontanny

Temat:	Projekt fontanny w miejskim parku przy ul. Ludowej w Wysokiem Mazowieckiem		
Inwestor:	Gmina Miejska Wysokie Mazowieckie ul. Ludowa 15, 18-200 Wysokie Mazowieckie		
Obiekt:	Park		
Branża:	Budowlana, Tereny zieleni		
Autor:	arch. krajobrazu mgr inż. Artur Pióro Ogr. 4663-93		
Współpraca proj.	arch. krajobrazu mgr inż. Marta Lech nr dyp.85918		
Tytuł planszy:	Stan istniejący. Schemat robót rozbiórkowych	Skala: 1:250	nr rys. 6.1.
Podpisy:			