



SKALA 1:50

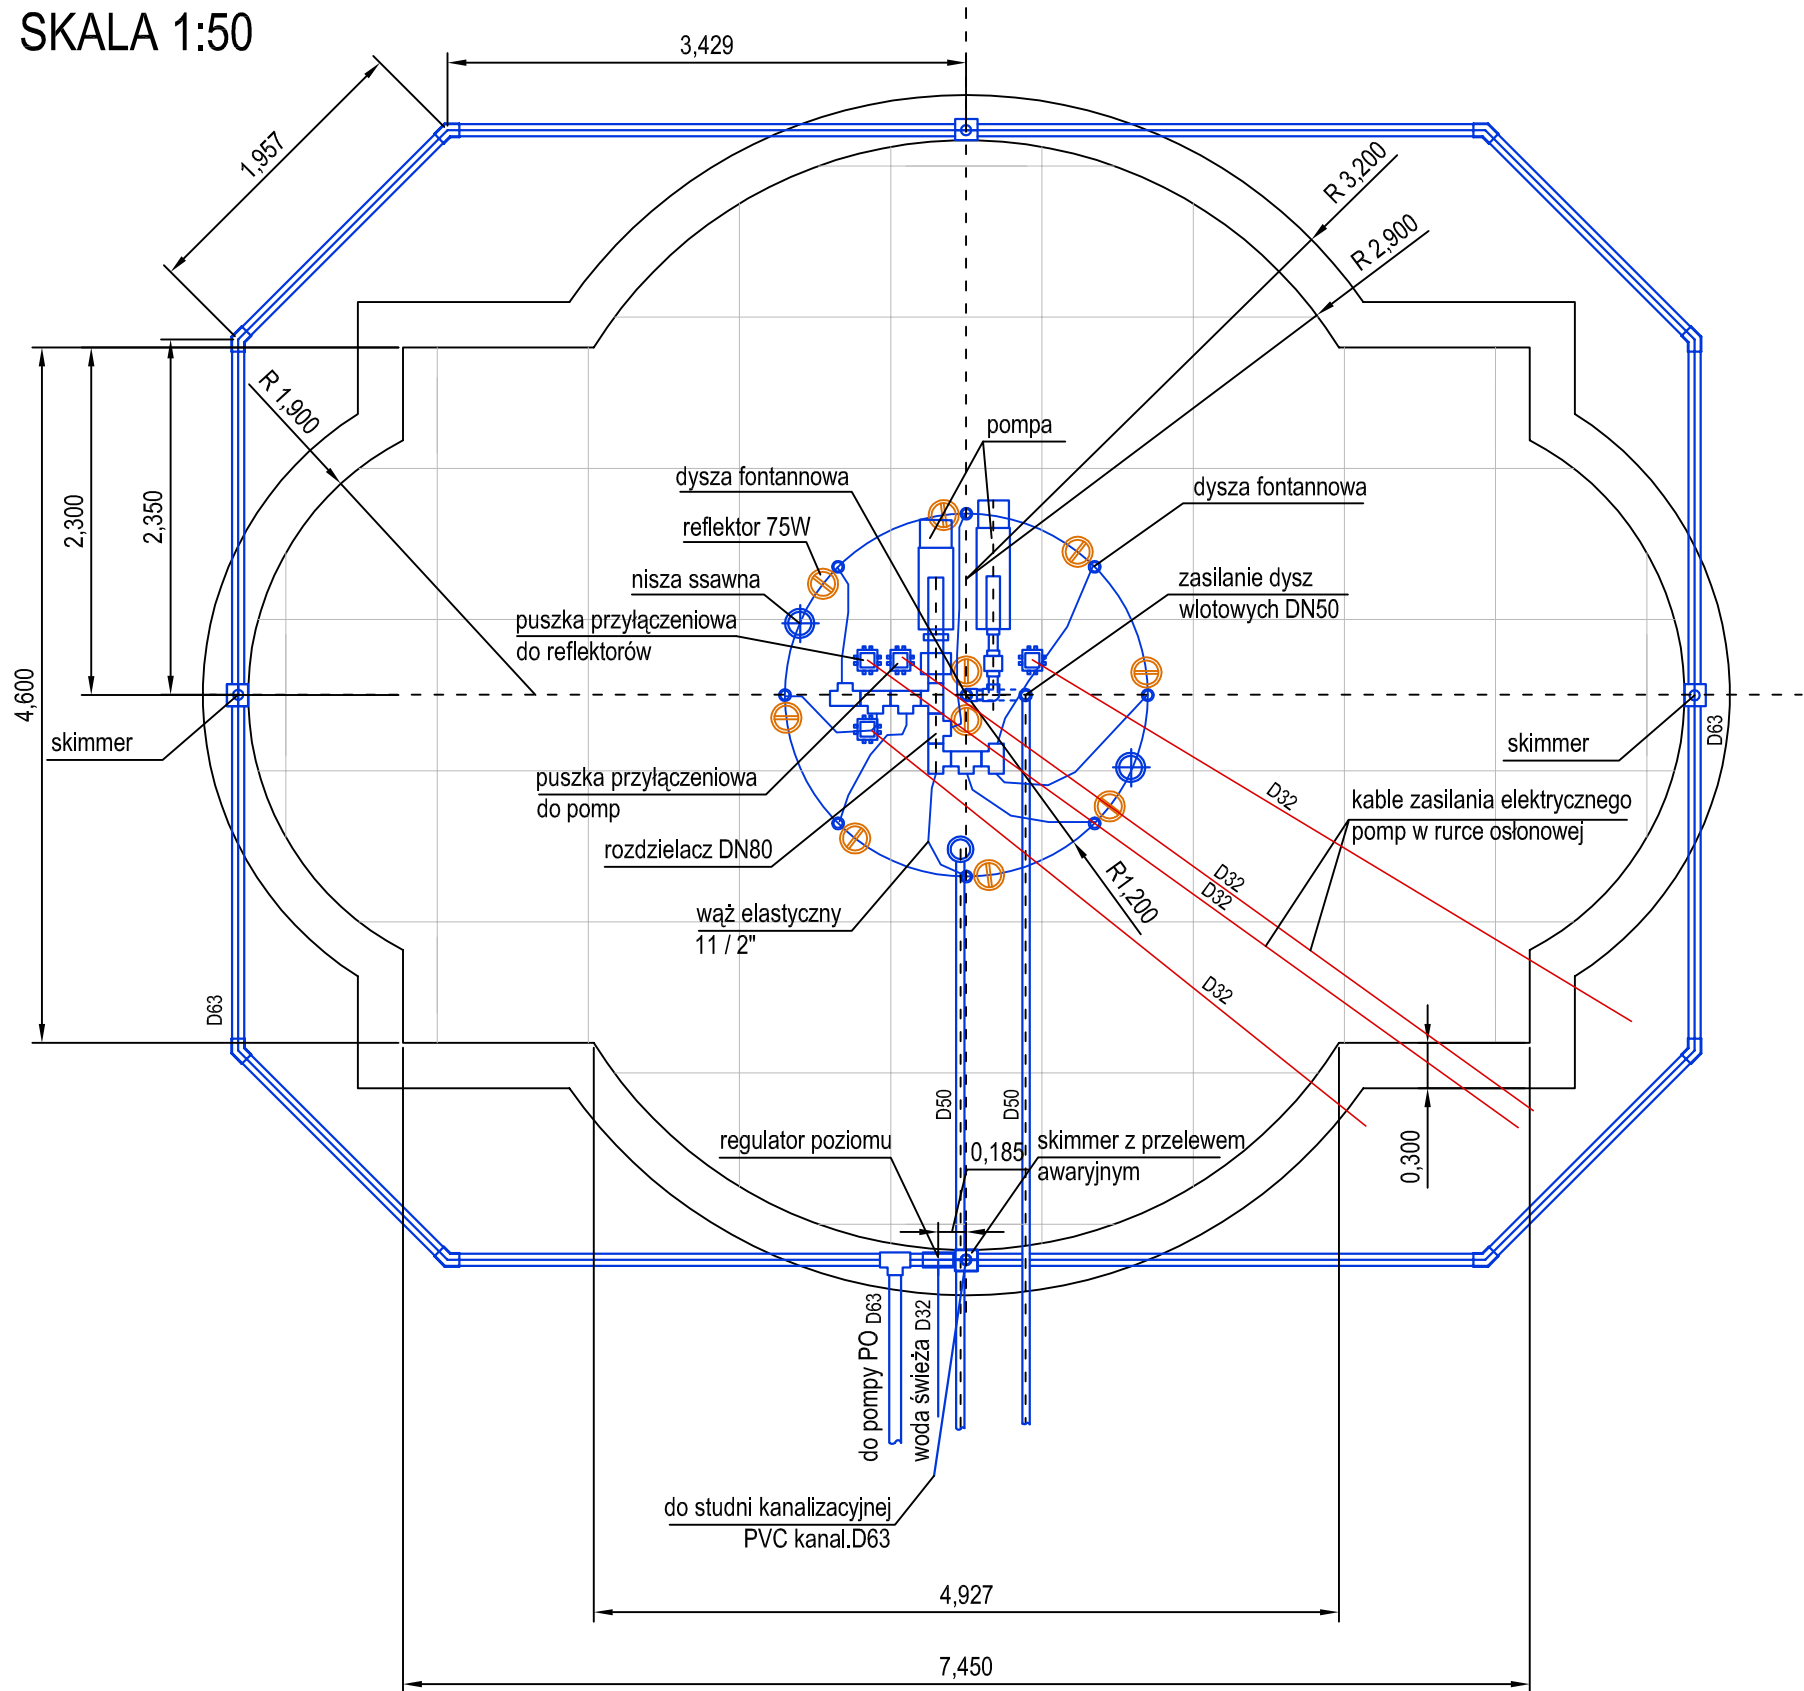

SKALA 1:25

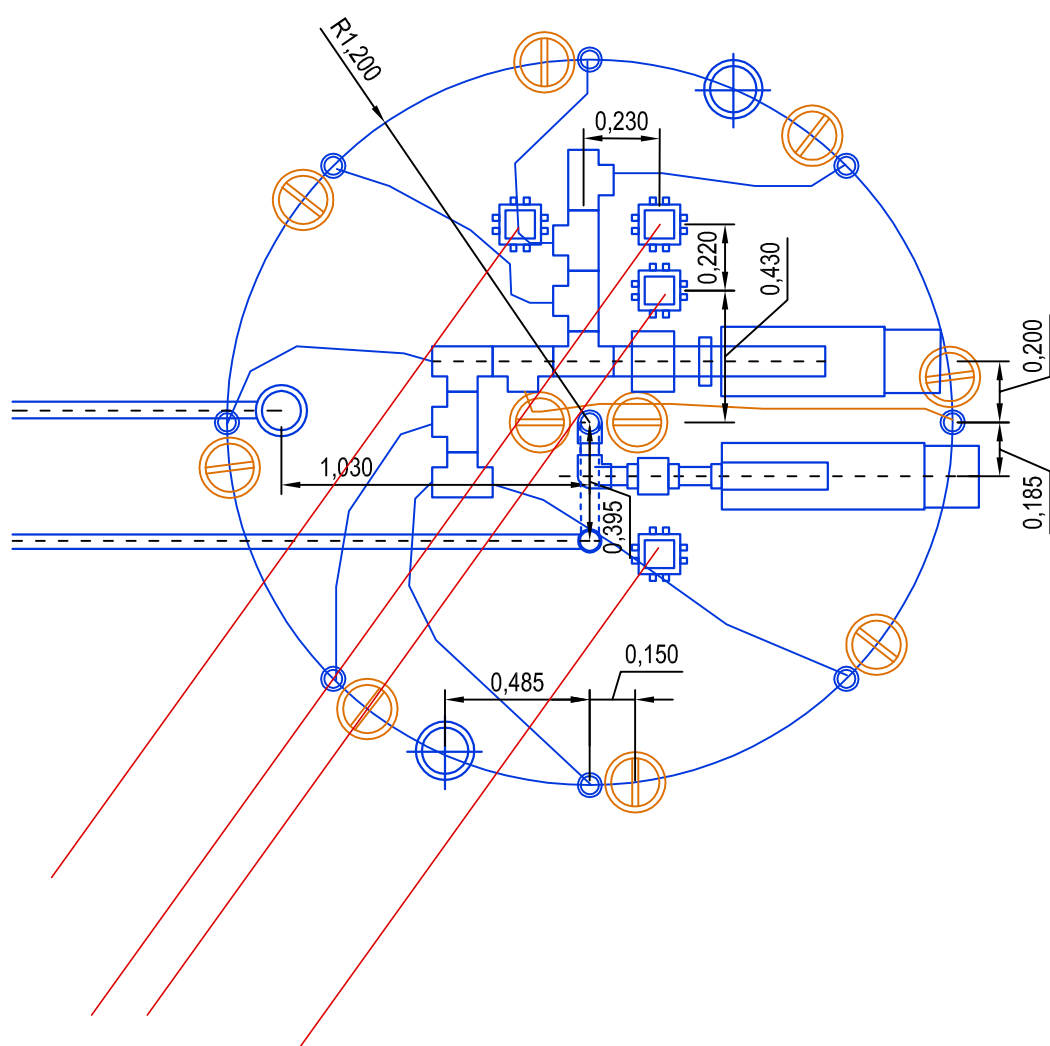

Temat:	Modernizacja parku przy ul. Rynek im. Piłsudskiego w Wysokim Mazowieckiem		
Inwestor:	Gmina Miejska Wysokie Mazowieckie ul. Ludowa 15, 18-200 Wysokie Mazowieckie		
Obiekt:	Park		
Branża:	Budowlana, Tereny zieleni		
Autor:	arch. krajobrazu mgr inż. Artur Pióro Ogr. 4663-93		
Współpraca projektowa	arch. krajobrazu mgr inż. Marta Lech nr dyp. 85918		
Tytuł planszy:	Schemat układu zasilania dysz fontanny	Skala:	nr rys. 1:50 6.5.
Podpisy:			