



# Niecka fontanny - przekrój

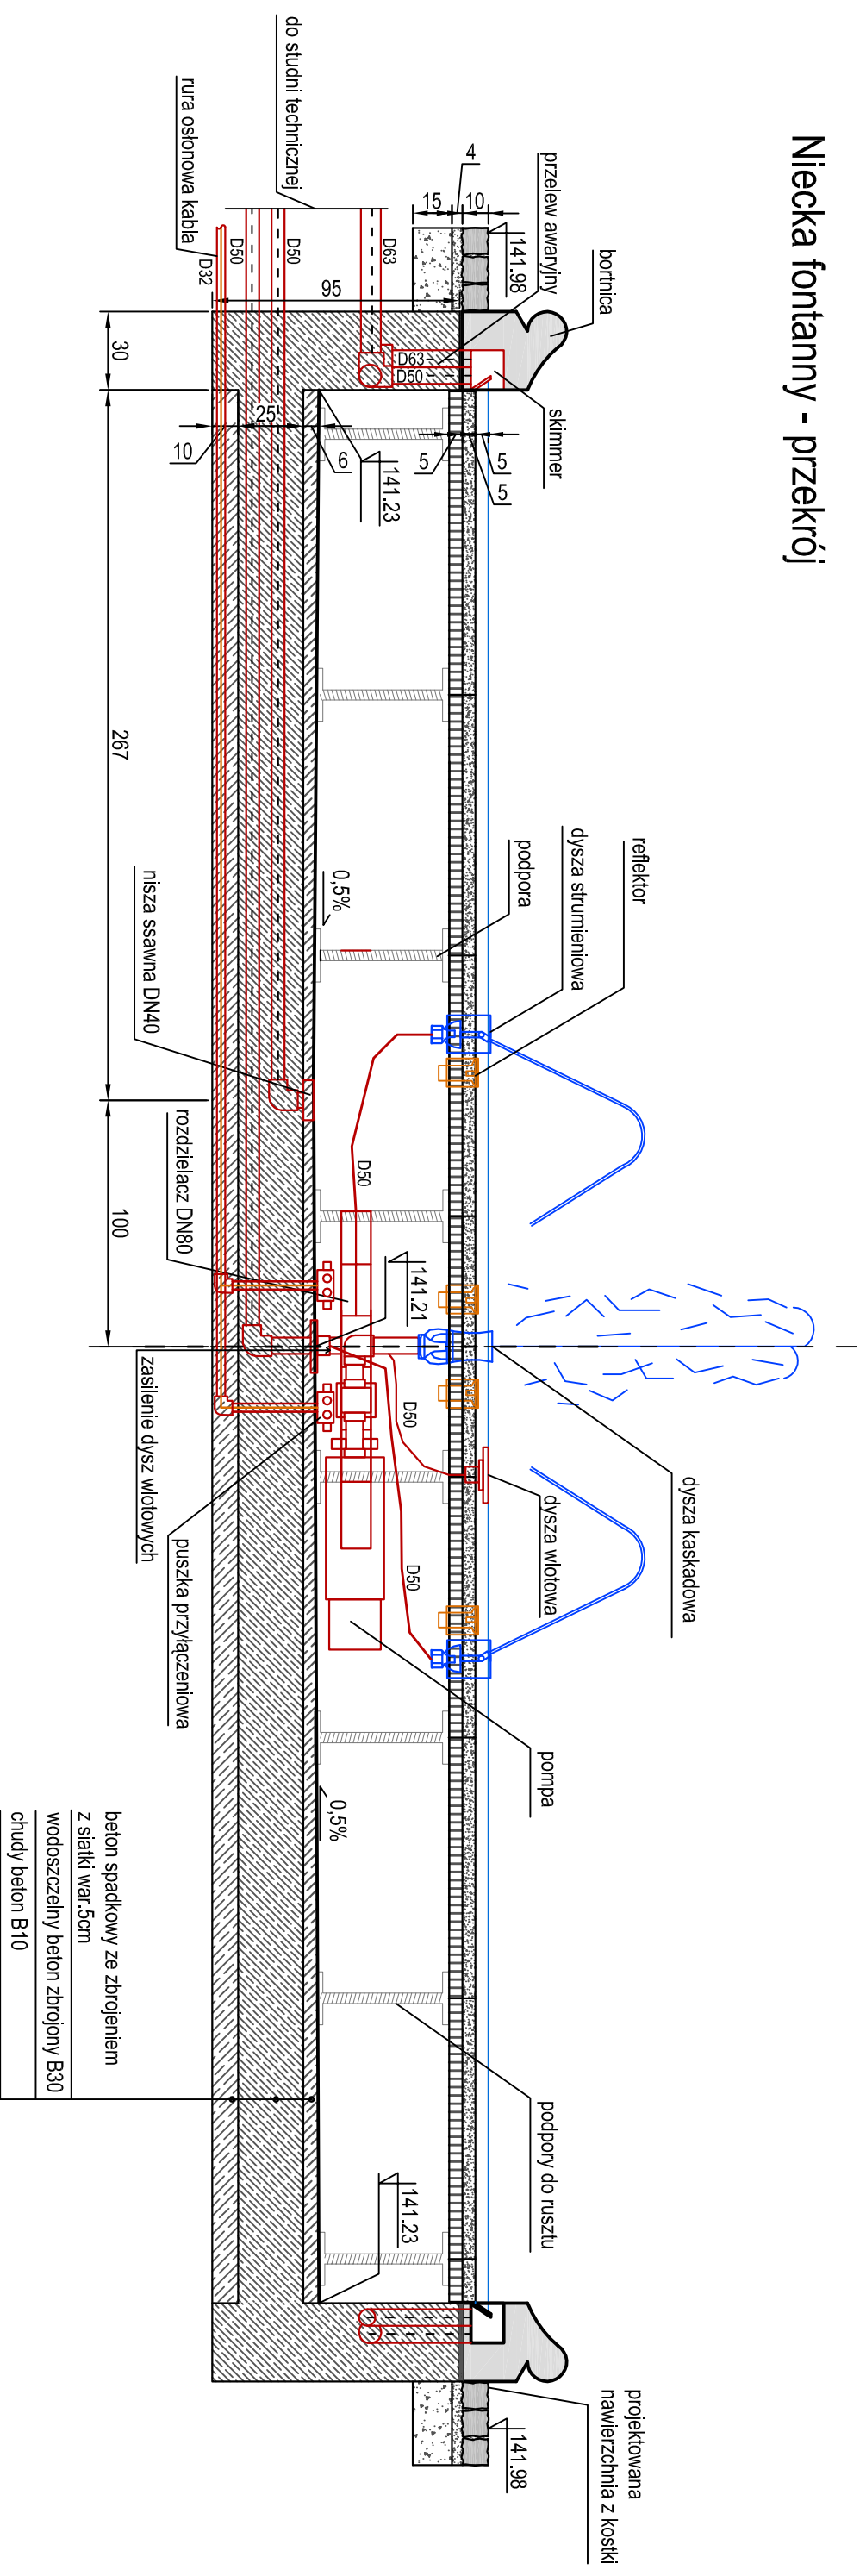

# Bortnica - przekrój

## Skala 1:5

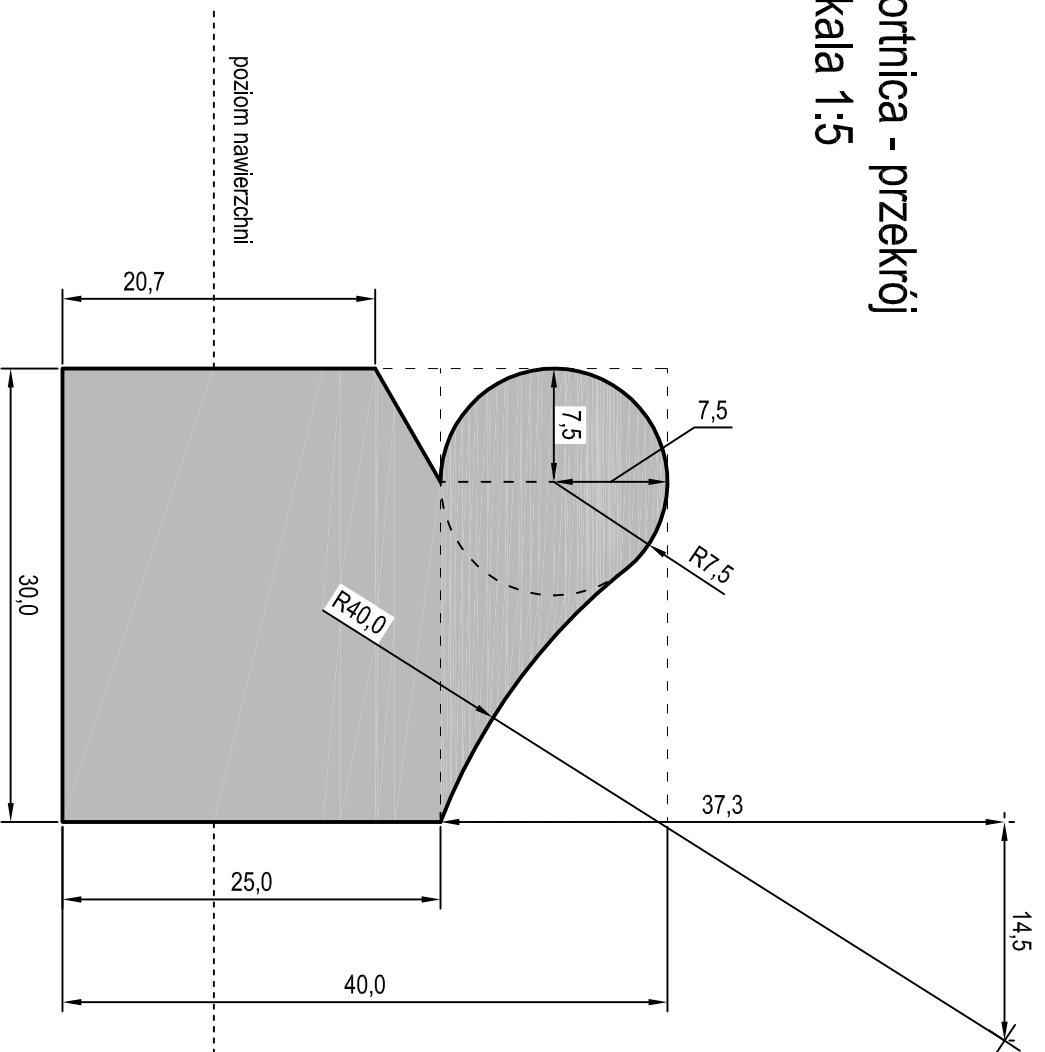

Temat:	Modernizacja parku przy ul. Rynek im. Piłsudskiego w Wysokiem Mazowieckiem		
Inwestor:	Gmina Miejska Wysokie Mazowieckie ul. Ludowa 15, 18-200 Wysokie Mazowieckie		
Obiekt:	Park		
Branża:	Budowlana, Tereny zieleni		
Autor:	arch. krajobrazu mgr inż. Artur Pióro Ogr. 4663-93		
Współpraca projektowa	arch. krajobrazu mgr inż. Marta Lech nr dyp. 85918		
Tytuł planszy:	Szczegóły konstrukcyjne niecki fontanny	Skala: nr rys. 1:25	nr rys. 6.6.
Podpisy:			