


PRZEKRÓJ NORMALNY KONSTRUKCYJNY W KM 0+079.07

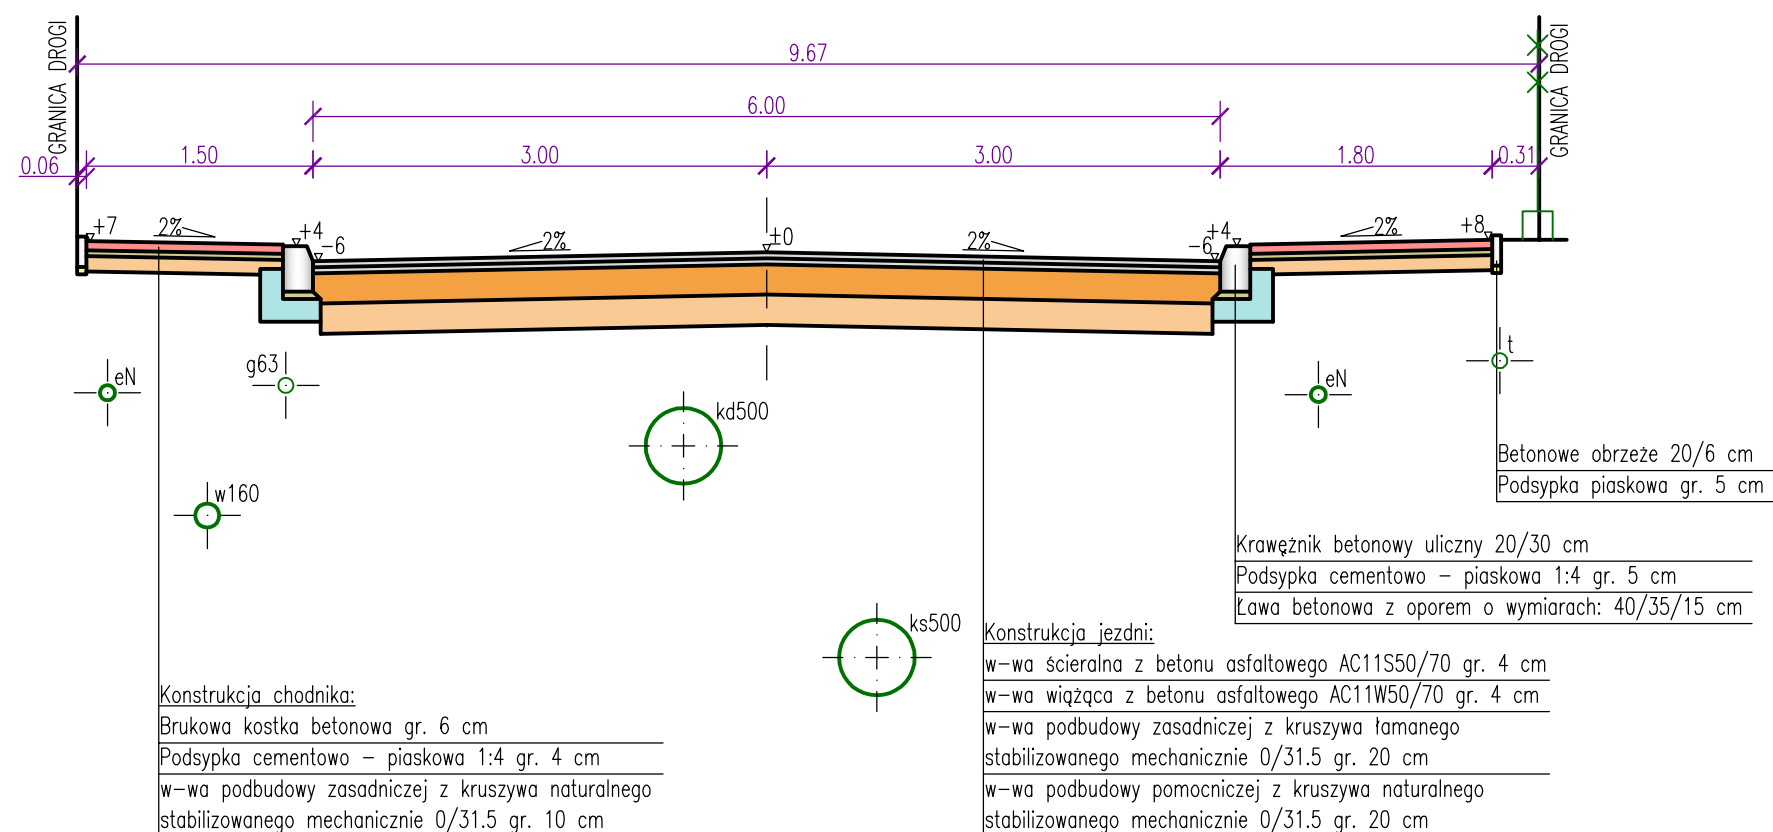

BIPRO	BIURO PROJEKTÓW "BIPRO" 15-727 Białystok, ul. Hetmańska 42 lok.210	
	INWESTOR: Gmina Miejska Wysokie Mazowieckie OBIEKT: Budowa: nawierzchni jezdni, chodników, zjazdów, wodociągu z przyłączami, kanalizacji sanitarnej z przyłączami, kanalizacji deszczowej z wpustami, kablowej linii oświetleniowej, kablowej linii energetycznej, słupa telefonicznego w ul. Dolnej w Wysokiem Mazowieckiem STADIUM: Projekt budowlany	
	Podpis:	Nazwa rysunku:
Opracował: mgr inż. Andrzej R. Żegunia		PRZEKRÓJ NORMALNY KONSTRUKCYJNY KM 0+079.07
Projektował branża drogowa: mgr inż. Grzegorz Ciurla BŁ/101/02		
Sprawdził branża drogowa: mgr inż. Henryk Jagielski WZDP-8-445/66/66		Data: 29.01.2013
		Skala: 1:50
		Rys. nr 4