


# PLAN ORIENTACYJNY

SKALA 1:10000

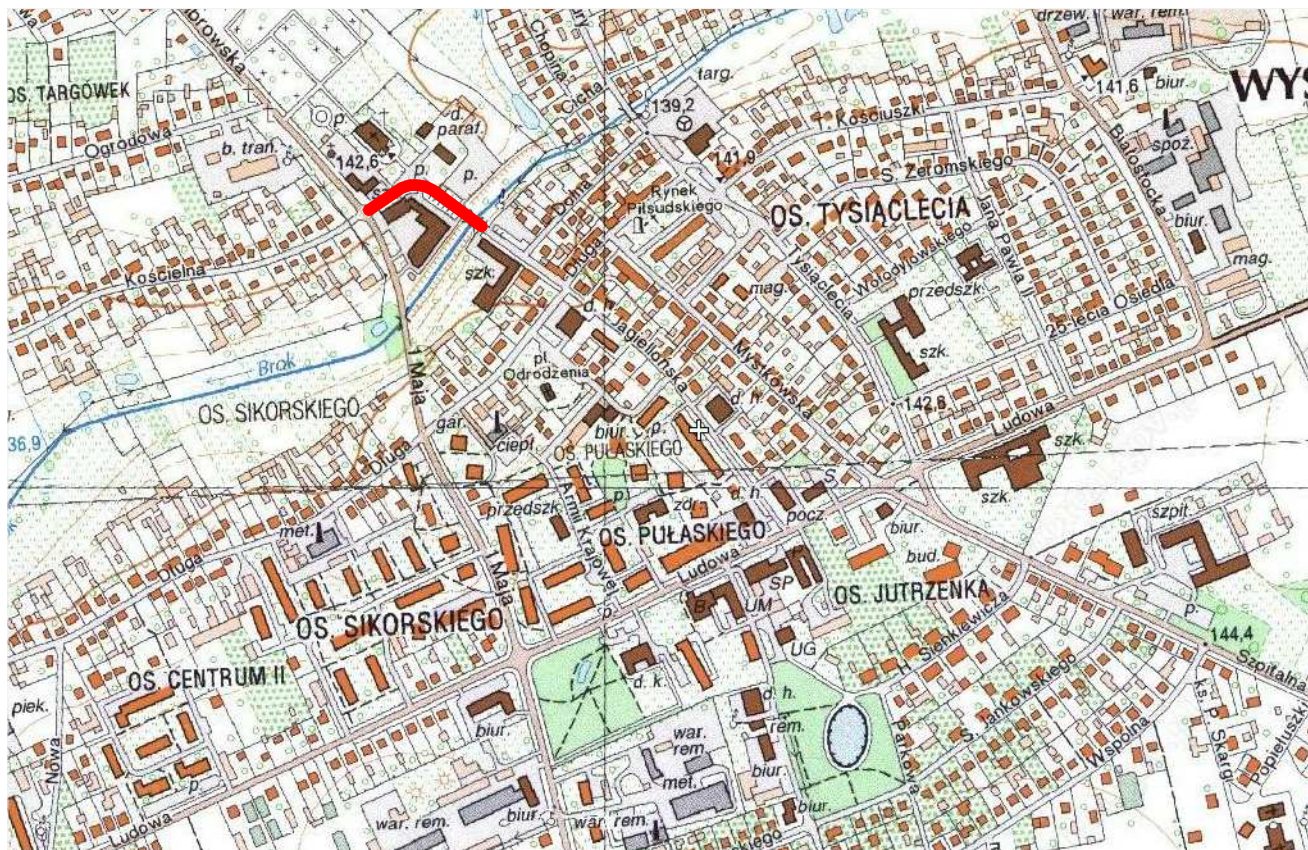

## LEGENDA:



ZAKRES INWESTYCJI