


SZCZEGÓŁ KONSTRUKCYJNY: CHODNIK

SKALA 1:50

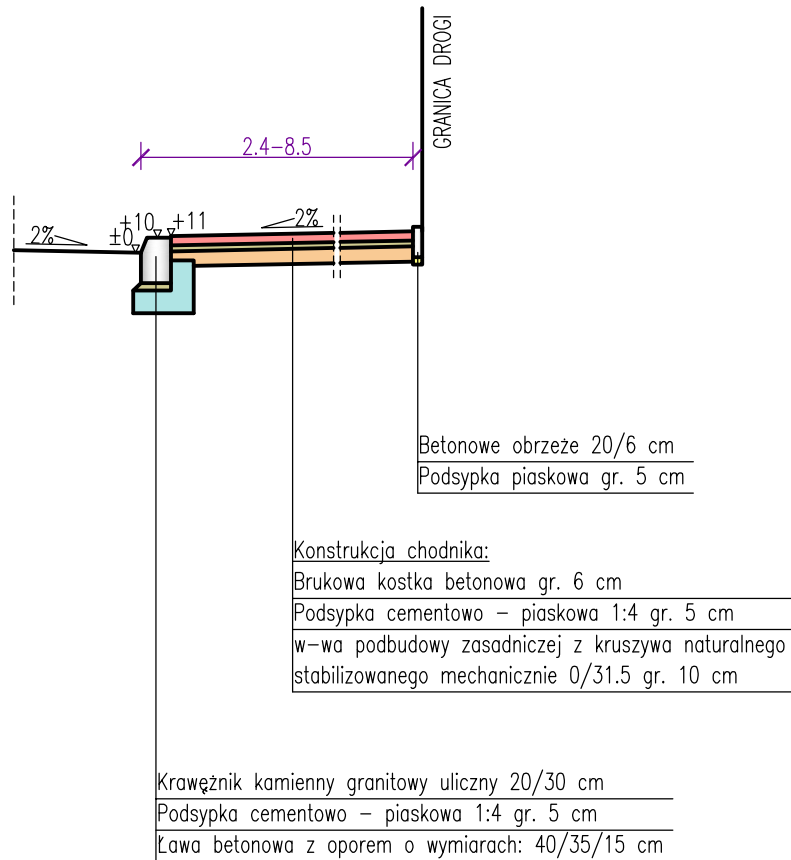

BIPRO	BIURO PROJEKTÓW "BIPRO" 15-727 Białystok, ul. Hetmańska 42 lok.210	
	INWESTOR: Gmina Miejska Wysokie Mazowieckie OBIEKT: Remont polegający na wymianie nawierzchni chodników i zjazdów w ul. Kościelnej /od mostu na rzece Brok do ul. 1-go Maja/ oraz montaż oświetlenia przejścia dla pieszych w Wysokiem Mazowieckiem STADIUM: Projekt wykonawczy	
	Podpis:	Nazwa rysunku:
Projektował branża drogowa: mgr inż. Grzegorz Ciurla BŁ/101/02		SZCZEGÓŁ KONSTRUKCYJNY: CHODNIK
		Data:
		Skala: 1:50
		Rys. nr 2