
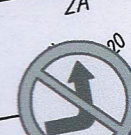
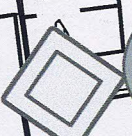
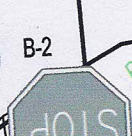
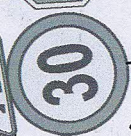


Jagiellońska

Barierę ławiczkowe U-12b


Punktowe elementy odblaskowe

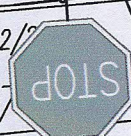

Żwirki i Wigury

Bariera
funkcyjne
U-12b

Dolna

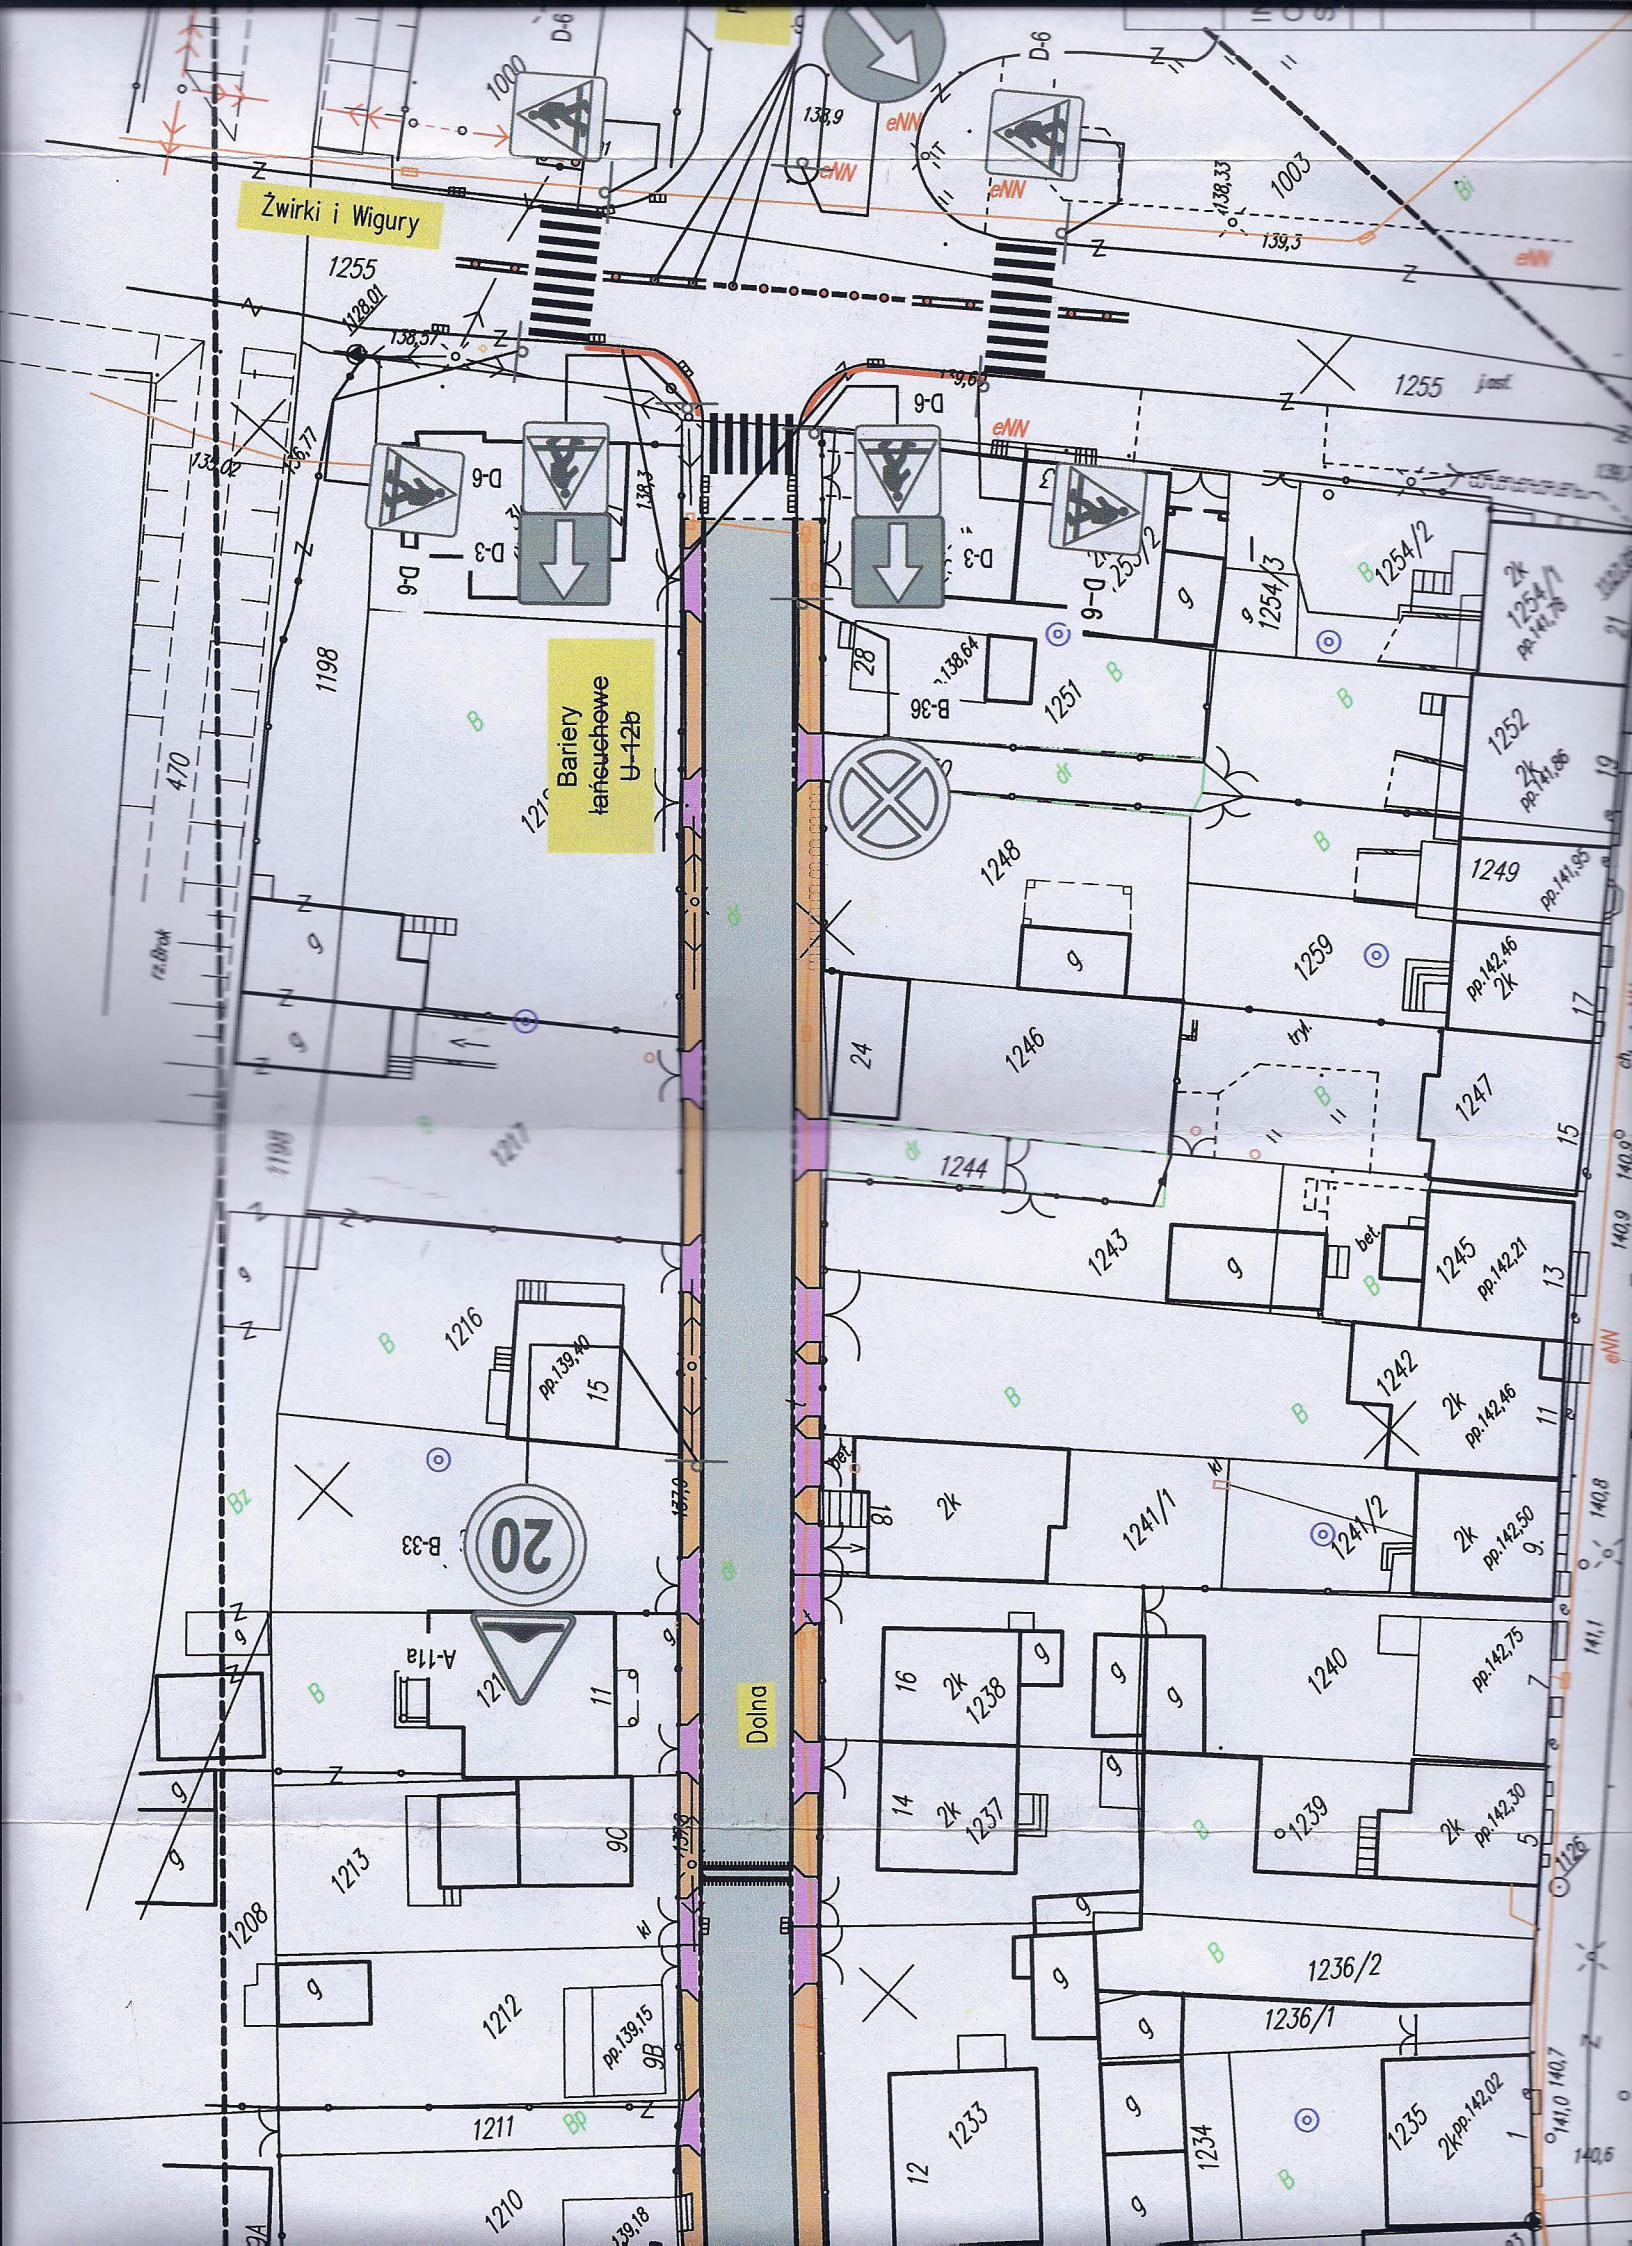

ANERS DO PROJEKTU STAŁEJ
ORGANIZACJI RUCHU
 ul. Dolna w Wysokiem Mazowieckiem
 Skala 1:500



BURMISTRZ
 mgr inż. Jarosław Siekierko

BIPRO BIURO PROJEKTÓW "BIPRO"
 15-727 Białystok, ul. Hetmańska 42 lok. 210

INWESTOR: Gmina Miejska Wysokie Mazowieckie
 OBIEKT: ul. Dolna w Wysokiem Mazowieckiem
 STADIUM: Aneks do projektu stałej organizacji ruchu

	Pieczętka i podpis:	Data:	Nazwa rysunku:
Projektował: mgr inż. Agnieszka Malewska	<i>Malewska</i>	01. 2013	Plan Sytuacyjny