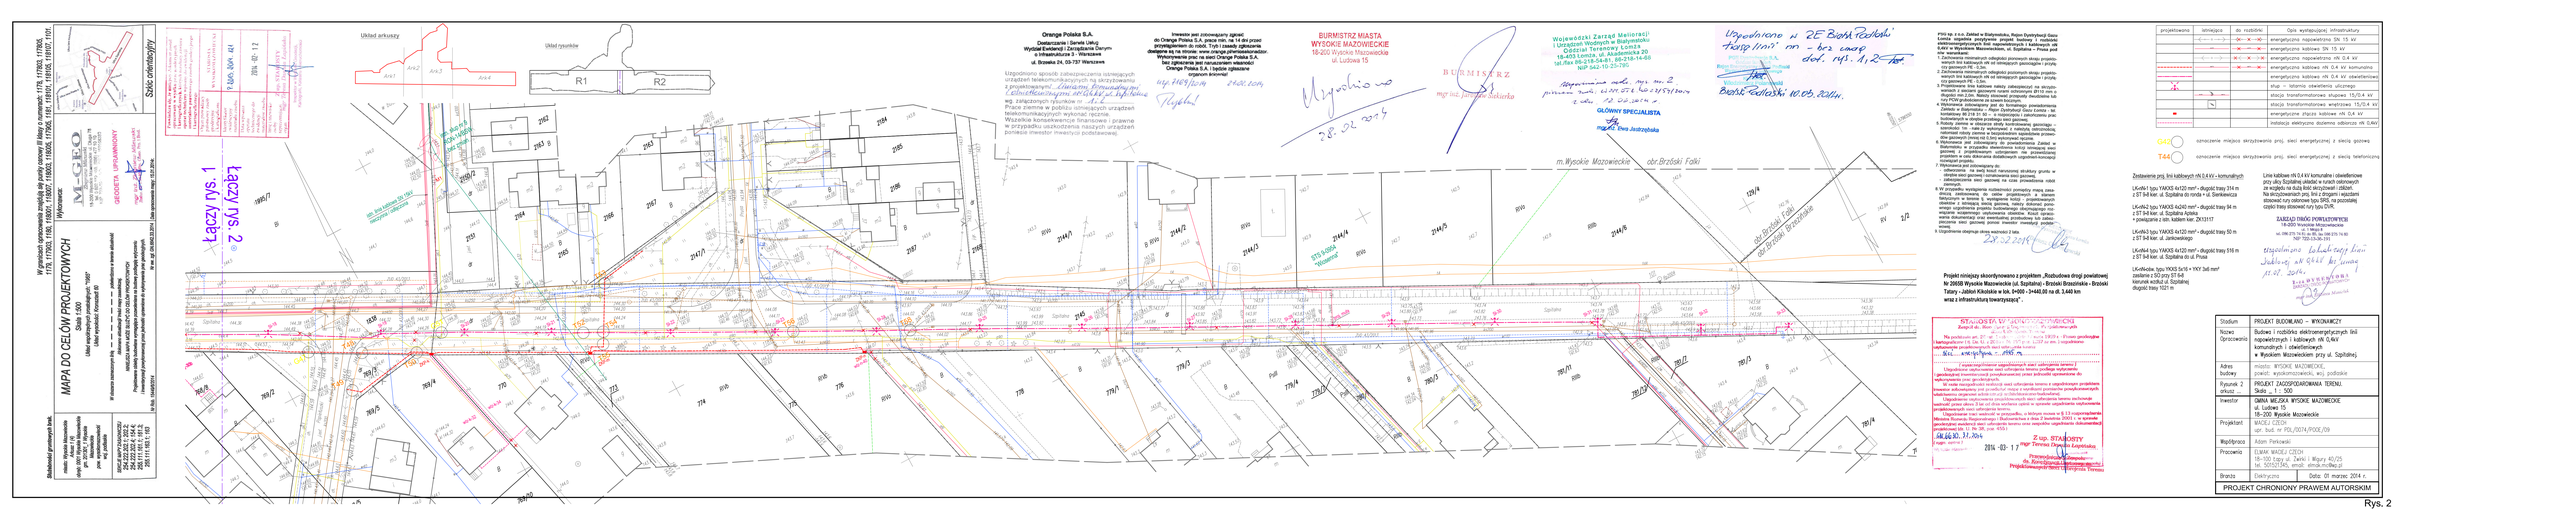
MAPA DO CELÓW PROJEKTOWYCH
Skala 1:500
Układ współrzędnych prostokątnych "1965"
Układ wysokościowy "Kronsztad 1965"
Łączy rys. 1
Łączy rys. 2
Układ arkuszy
Układ rysunków
R1
R2
Orange Polska S.A.
Oświadczenie Operatora Usług
Wydział Koordynacji i Zarządzania Danym
o Infrastrukturze 3 - Warszawa
ul. Bzowa 24, 03-737 Warszawa
Inwestor jest zobowiązany zgłosić
do Orange Polska S.A. przez min. na 14 dni przed
przystąpieniem do robót. Tryb i zasady zgłaszania
dostępne są na stronie: www.orange.pl/ochronakabli.
Wykonywanie prac na sieci Orange Polska S.A.
bez nadzoru przedstawiciela Inwestor
Orange Polska S.A. i bądź
organom zezwalał
BURMISTRZ MIASTA
WYSOKIE MAZOWIECKIE
19-200 Wysokie Mazowieckie
ul. Ludowa 15
Wojewódzki Zarząd Melioracji
i Urządzeń Wodnych w Białymstoku
Oddział Terenowy Łomża
18-403 Łomża, ul. Akademicka 20
tel./fax 86-218-54-81, 86-218-14-66
tel. kom. 602-110-22-787
Uzgodniono w ZE Białystok Rejonowy
Białystok Rejonowy
Białystok Rejonowy