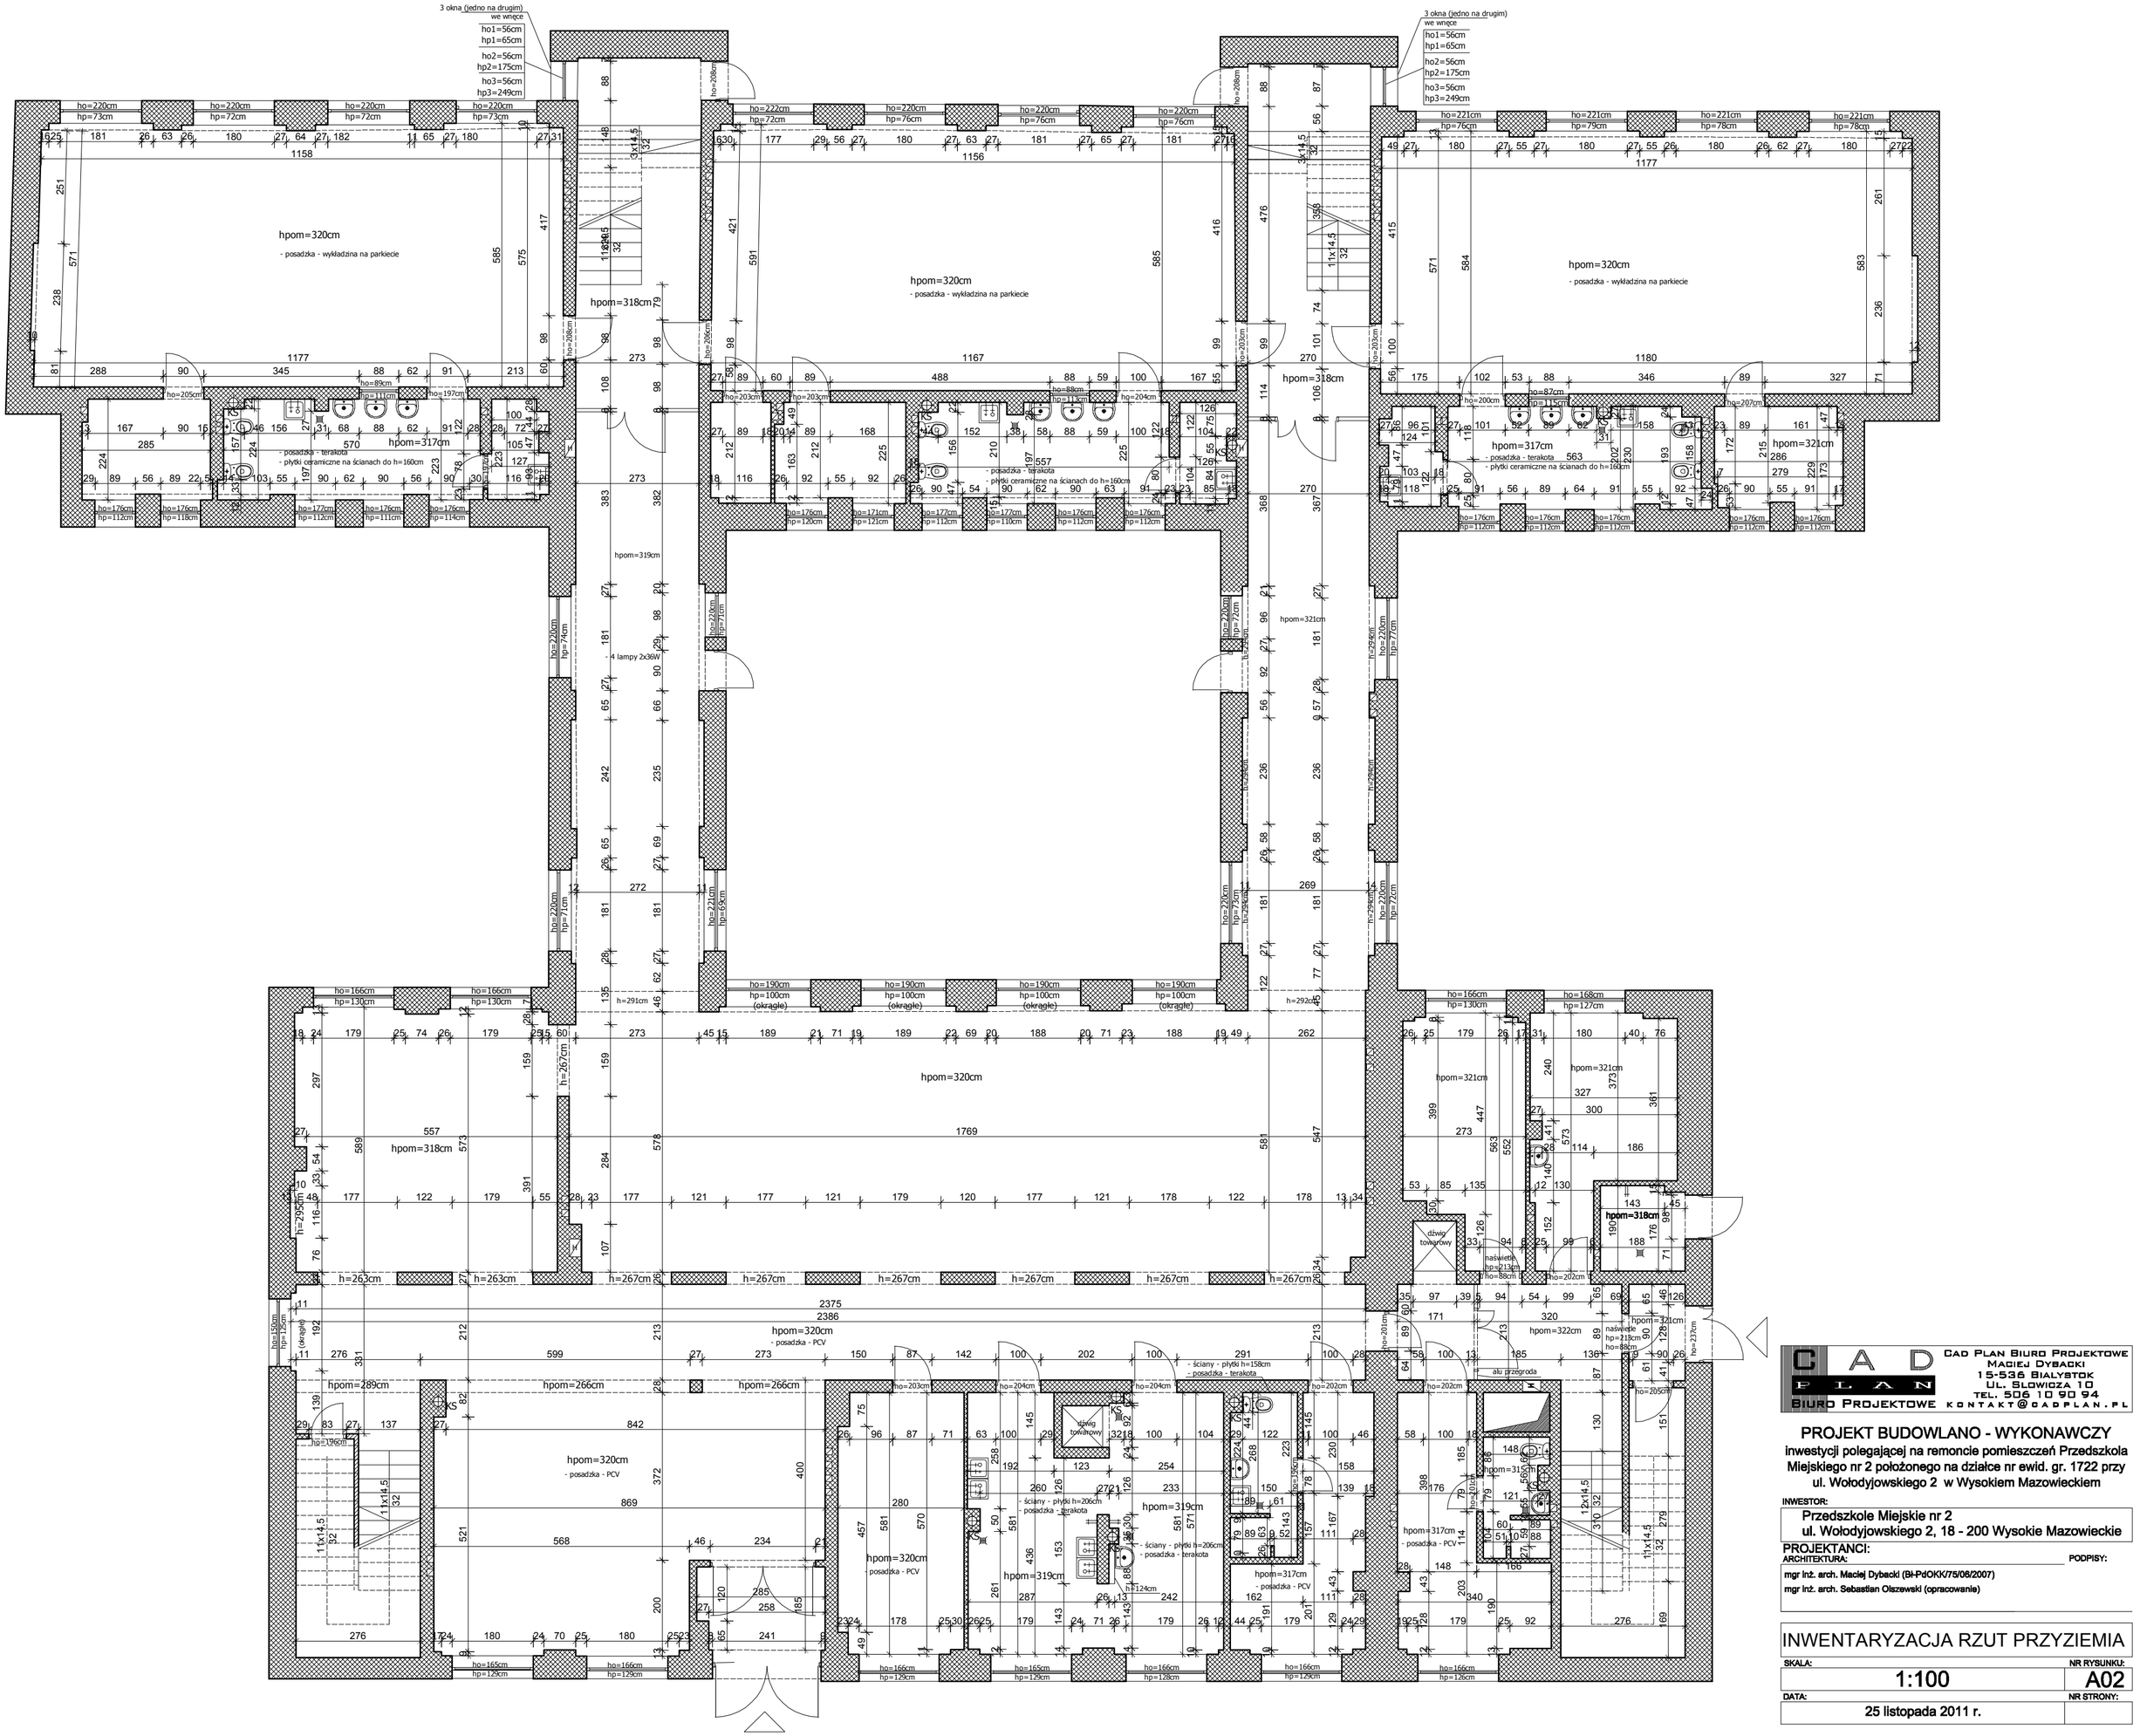

CAD PLAN BIURO PROJEKTOWE
MACIEJ DYBACKI
15-536 BIAŁYSTOK
UL. SŁOWICZA 10
TEL. 506 10 90 94
BIURO PROJEKTOWE KONTAKT@CADPLAN.PL

PROJEKT BUDOWLANO - WYKONAWCZY

inwestycji polegającej na remoncie pomieszczeń Przedszkola Miejskiego nr 2 położonego na działce nr ewid. gr. 1722 przy ul. Wołodyjowskiego 2 w Wysokiem Mazowieckiem

INWESTOR:

Przedszkole Miejskie nr 2
ul. Wołodyjowskiego 2, 18 - 200 Wysokie Mazowieckie

PROJEKTANCI:

ARCHITEKTURA: PODPISY:

mgr inż. arch. Maciej Dybacki (BI-PdOKK/75/06/2007)

mgr inż. arch. Sebastian Olszewski (opracowanie)

INWENTARYZACJA RZUT PRZYZIEMIA

SKALA:	NR RYSUNKU:
1:100	A02
DATA:	NR STRONY:
25 listopada 2011 r.	