DETAL POCHWYTU skala 1:10

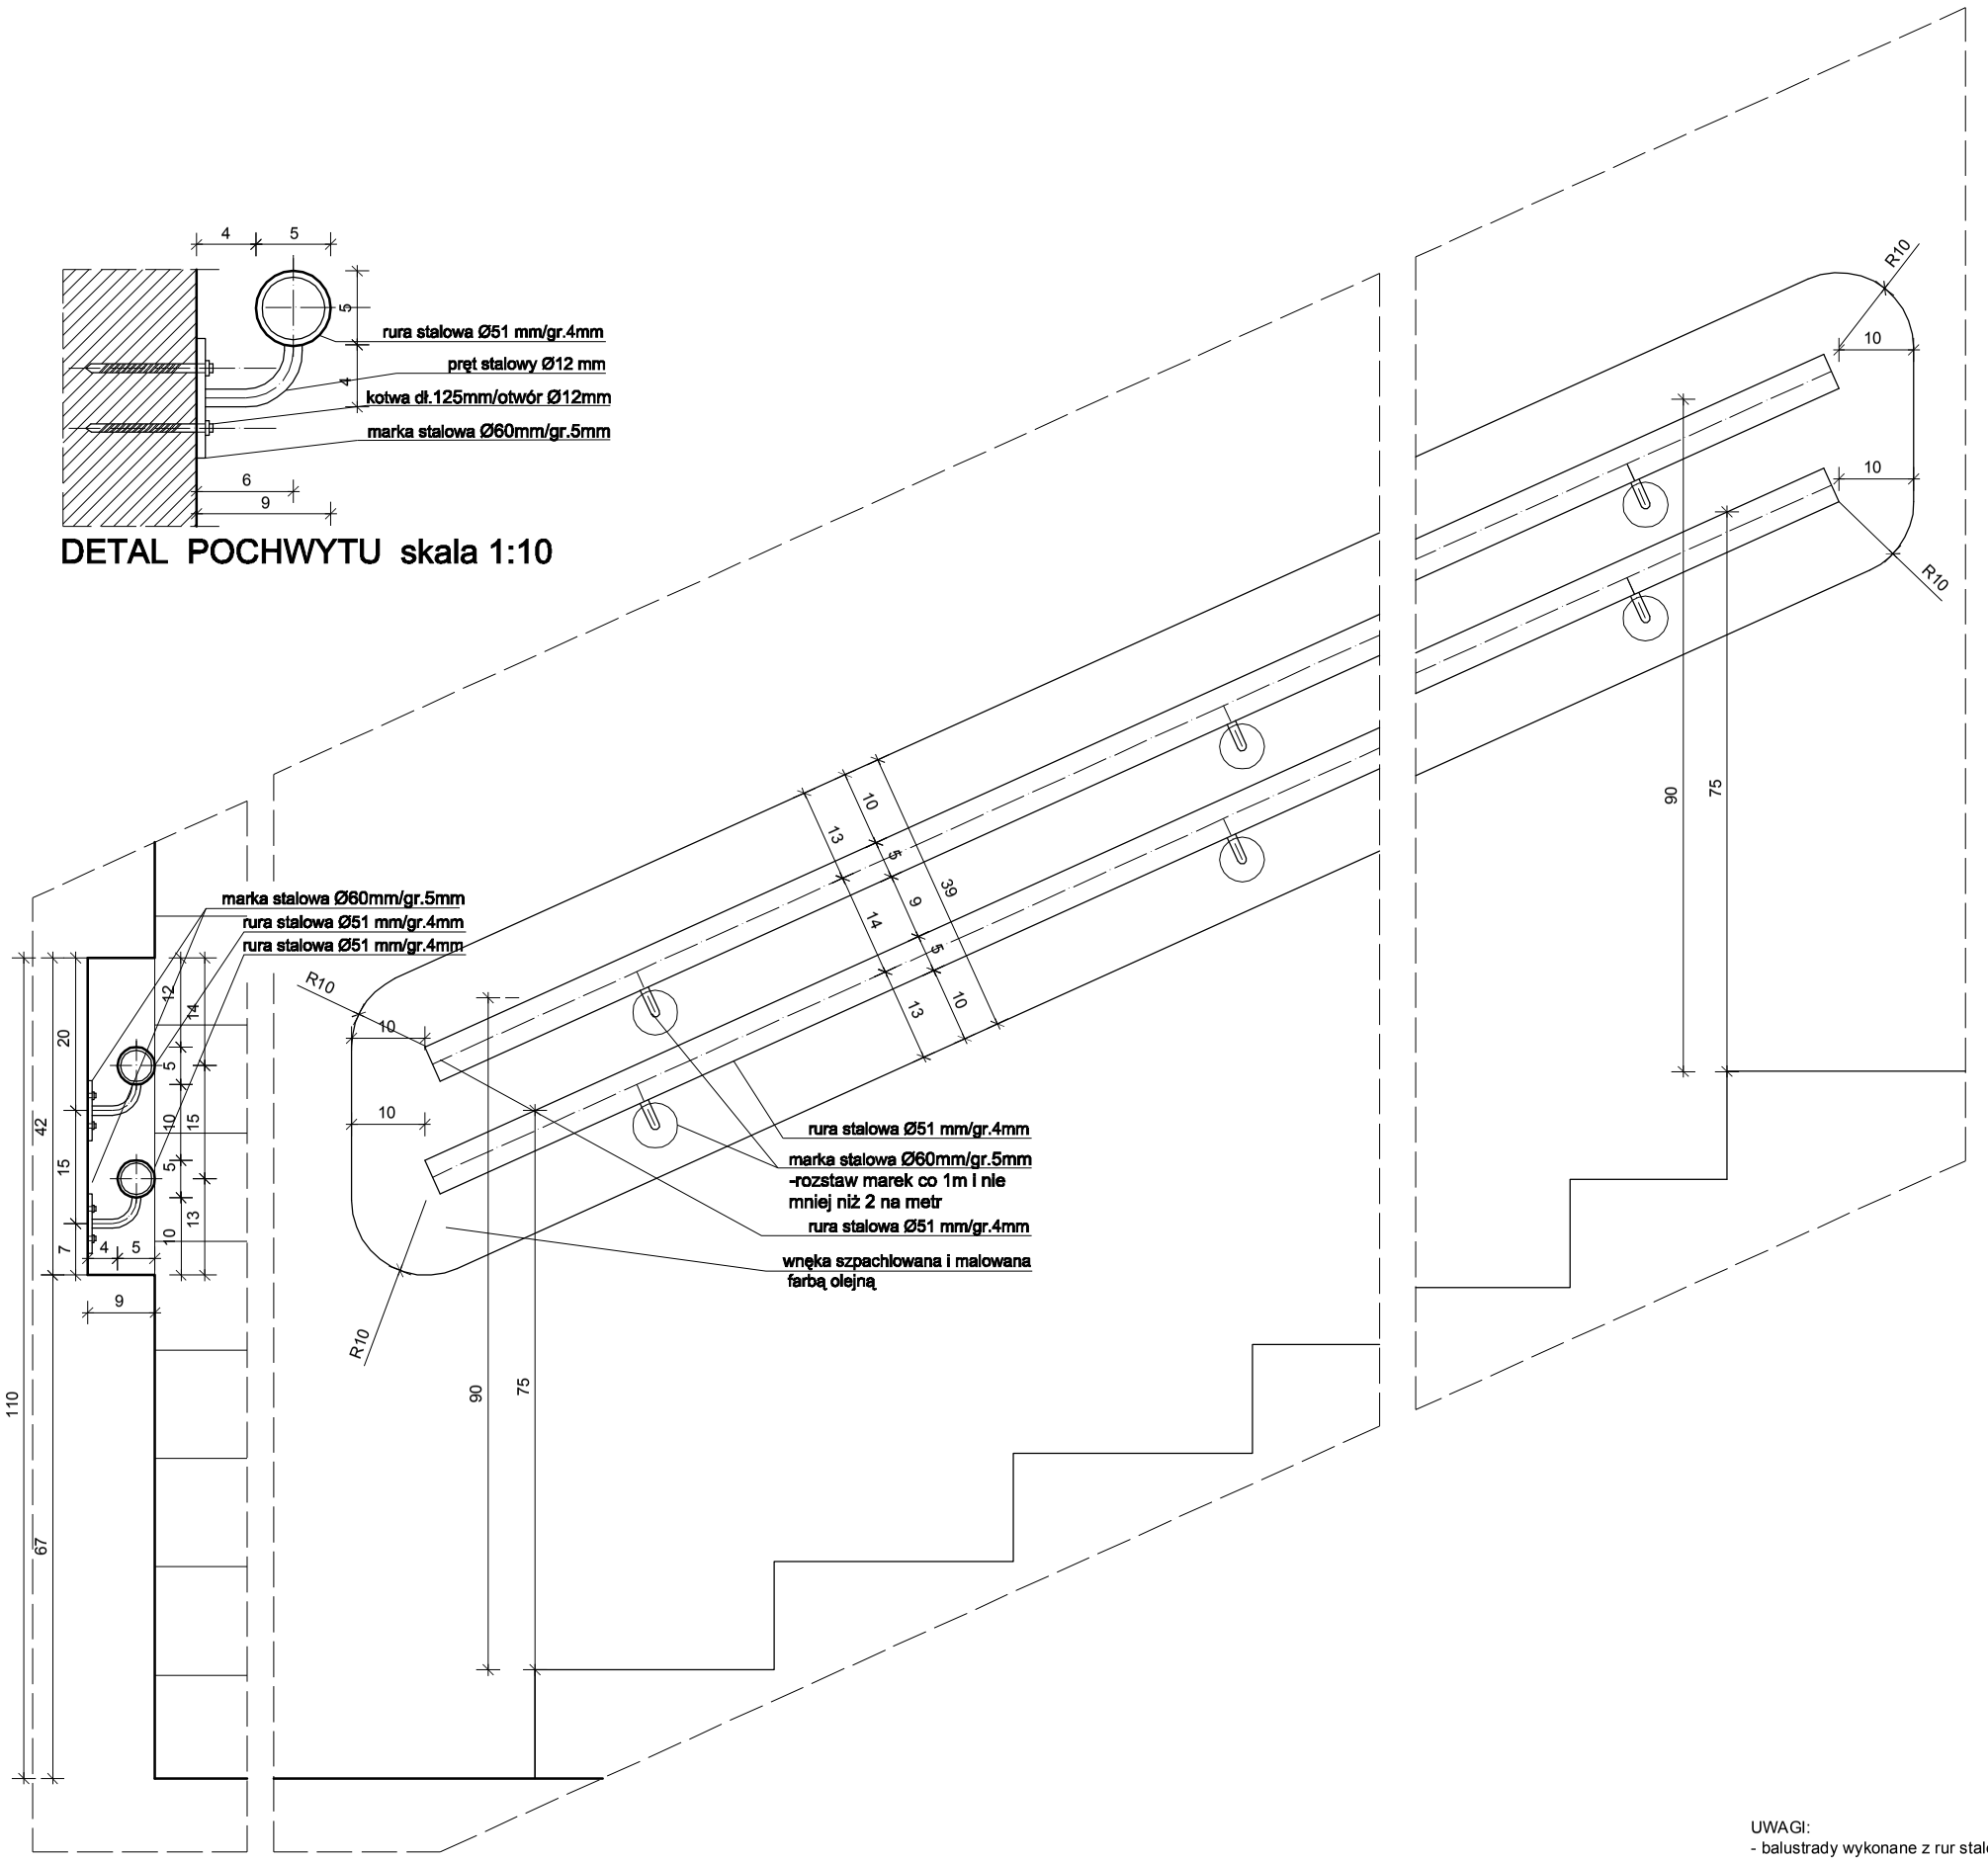

DETAL POCHWYTÓW ZAMOCOWANYCH WE WNĘCE ŚCIANY skala 1:20

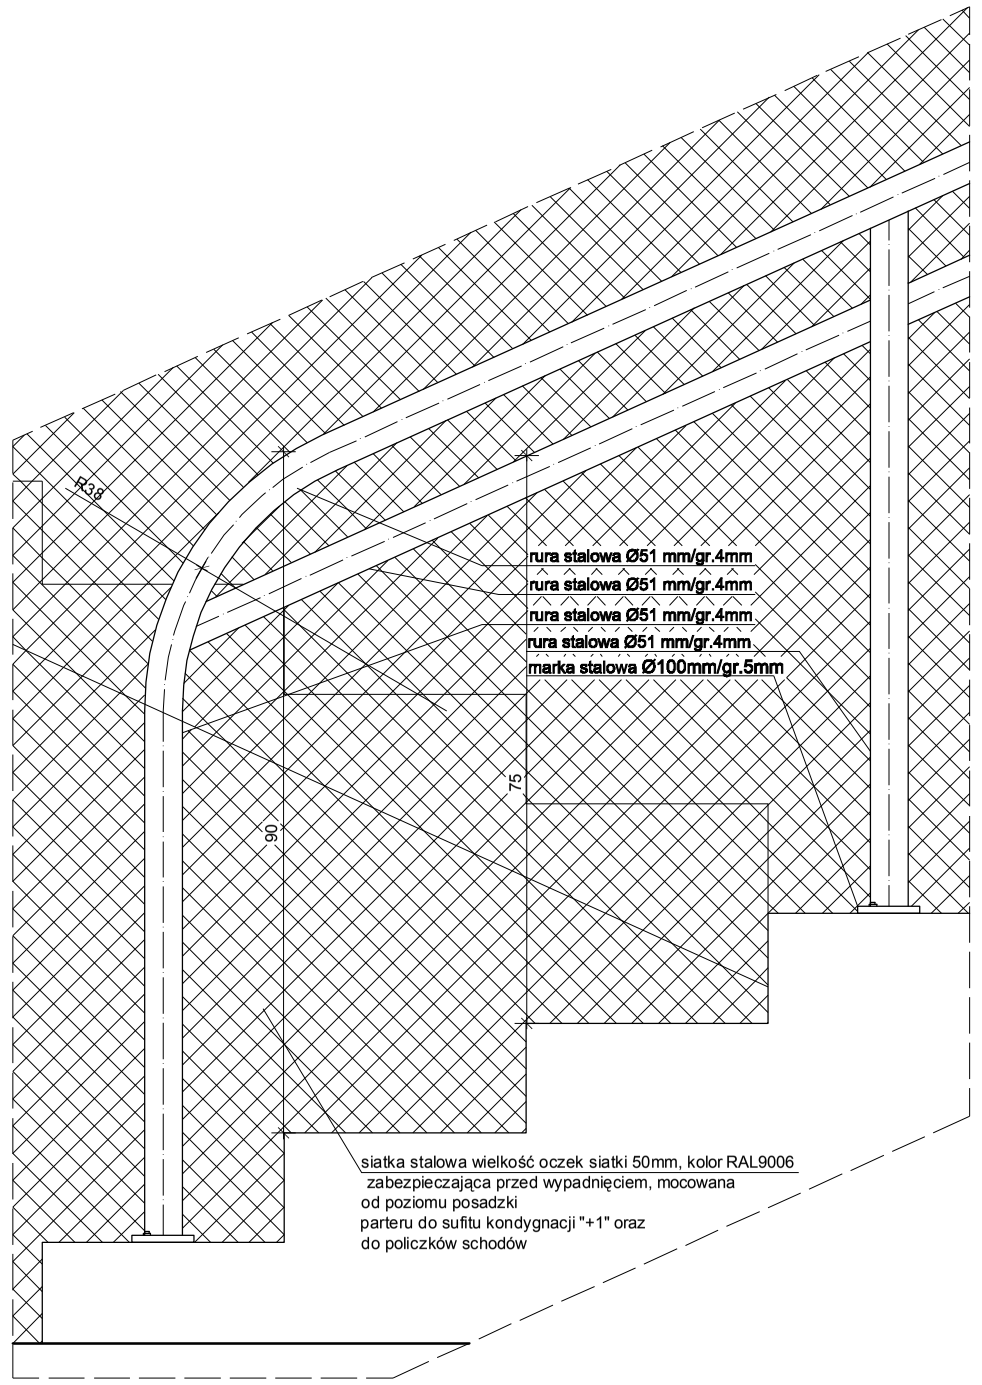

DETAL BALUSTRADY MOCOWANEJ
DO STOPNI SCHODÓW skala 1:20

UWAGI:
- balustrady wykonane z rur stalowych Ø51mm/gr.4mm;
- wszystkie elementy balustrad stalowe malowane proszkowo, kolor RAL 3020;
- siatka stalowa malowana proszkowo, kolor RAL 9006;
- elementy balustrad łączone ze sobą przez spawanie;
- przed malowaniem elementy dokładnie oczyścić, miejsca spawów wyszlifować i całość zabezpieczyć antykorozyjnie;
- marki mocować na kotwy dł.125mm
- przed wykonaniem wymiary sprawdzić w naturze!!!

CAD PLAN BIURO PROJEKTOWE
MACIEJ DYBACKI
15-536 BIAŁYSTOK
UL. SŁOWICZA 10
TEL. 506 10 90 94
KONTAKT@CADPLAN.PL

PROJEKT BUDOWLANO - WYKONAWCZY
inwestycji polegającej na remoncie pomieszczeń Przedszkola Miejskiego nr 2 położonego na działce nr ewid. gr. 1722 przy ul. Wołodyjowskiego 2 w Wysokiem Mazowieckiem

INWESTOR:
Przedszkole Miejskie nr 2
ul. Wołodyjowskiego 2, 18 - 200 Wysokie Mazowieckie

PROJEKTANCI:
ARCHITEKTURA: PODPISY:
mgr inż. arch. Maciej Dybacki (BI-PdOKK/75/06/2007)
mgr inż. arch. Agnieszka Lewkowicz (opracowanie)

DETAL BALUSTRAD

SKALA: 1:10/20
NR RYSUNKU: A13
DATA: 25 listopada 2011 r.
NR STRONY: