

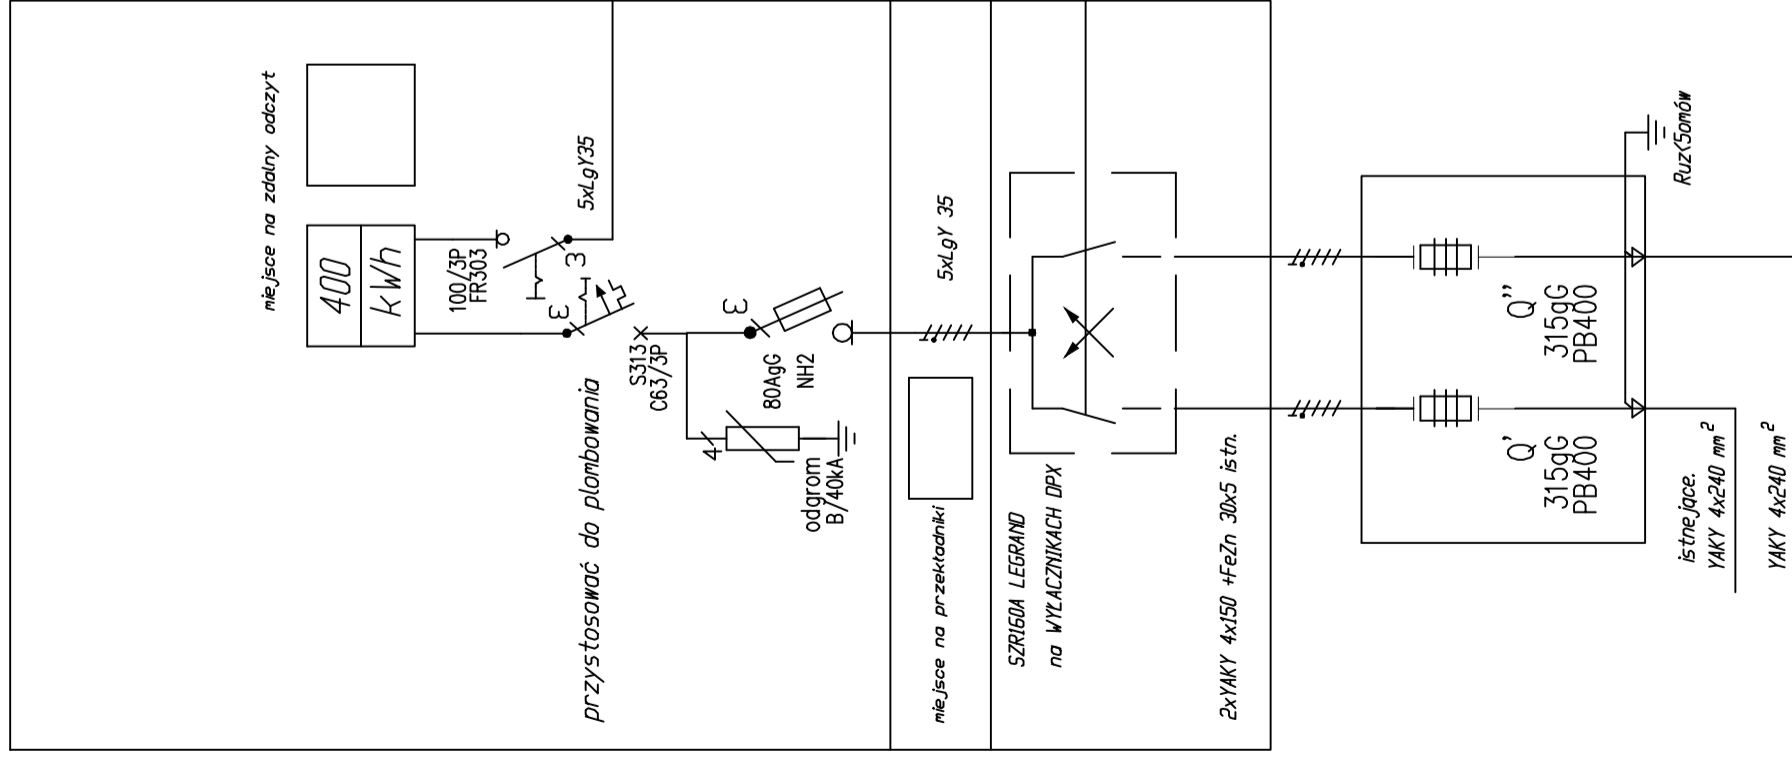


SZR+TL

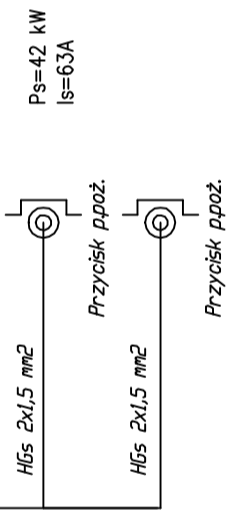

RG

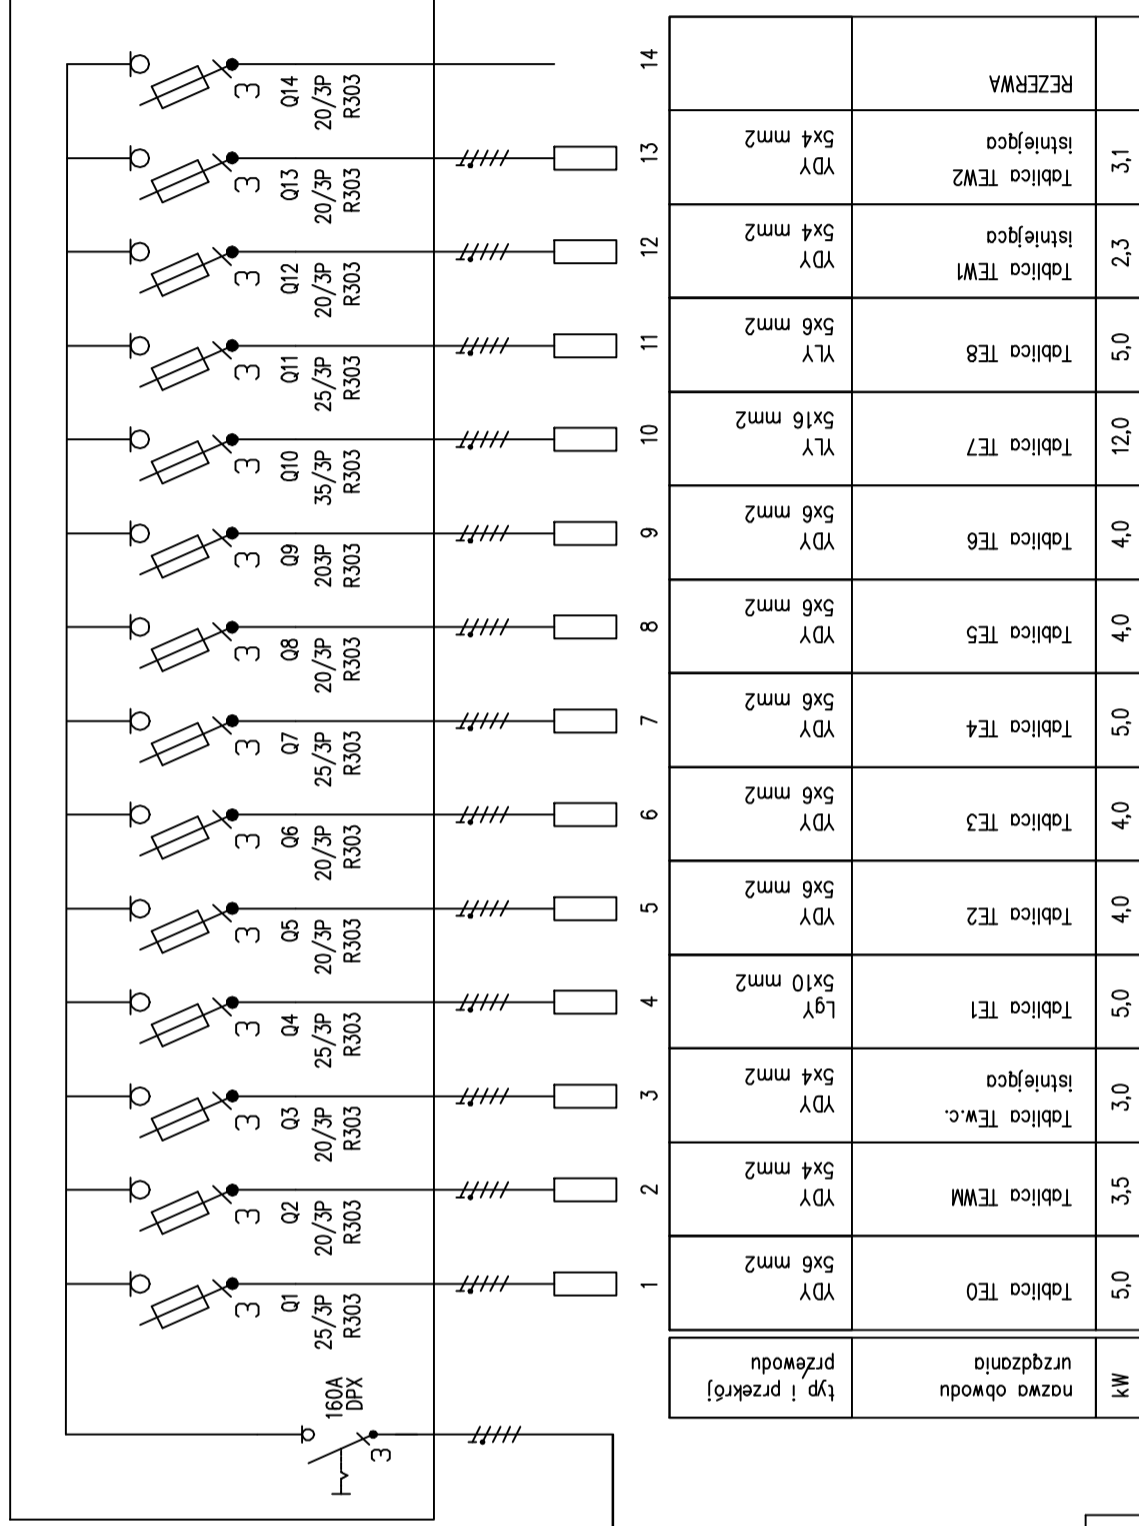

CAD
Biurowo-Projektowe
k o n t a k t @ c a d p l a n . p l

Cad Plan Biuro Projektowe
Maciej Dybicki
15-536 Białystok
Ul. Słowicza 10
tel. 506 10 90 94

PROJEKT BUDOWLANO - WYKONAWCZY
inwestycji polegającej na remoncie pomieszczeń Przedszkola Miejskiego nr 2 położonego na działce nr ewid. gr. 1722 przy ul. Wołodyjowskiego 2 w Wysokiem Mazowieckiem

INWESTOR:
Przedszkole Miejskie nr 2
ul. Wołodyjowskiego 2, 18 - 200 Wysokie Mazowieckie

PROJEKTANCI:
ELEKTRYK
inż. Wiesław Kondracki (B-81/98)
mgr inż. Janusz Sedowski (opracowanie)

PODPISY:

OCHRONA PRZECIWPORAŻENIOWA
Samoczynne wyłączenie w układzie TN-S

Schemat zasilania

SKALA: -

NR RYSUNKU: **E-04**

NR STRONY: -

DATA: 25 listopada 2011 r.