



# Plan Sytuacyjny

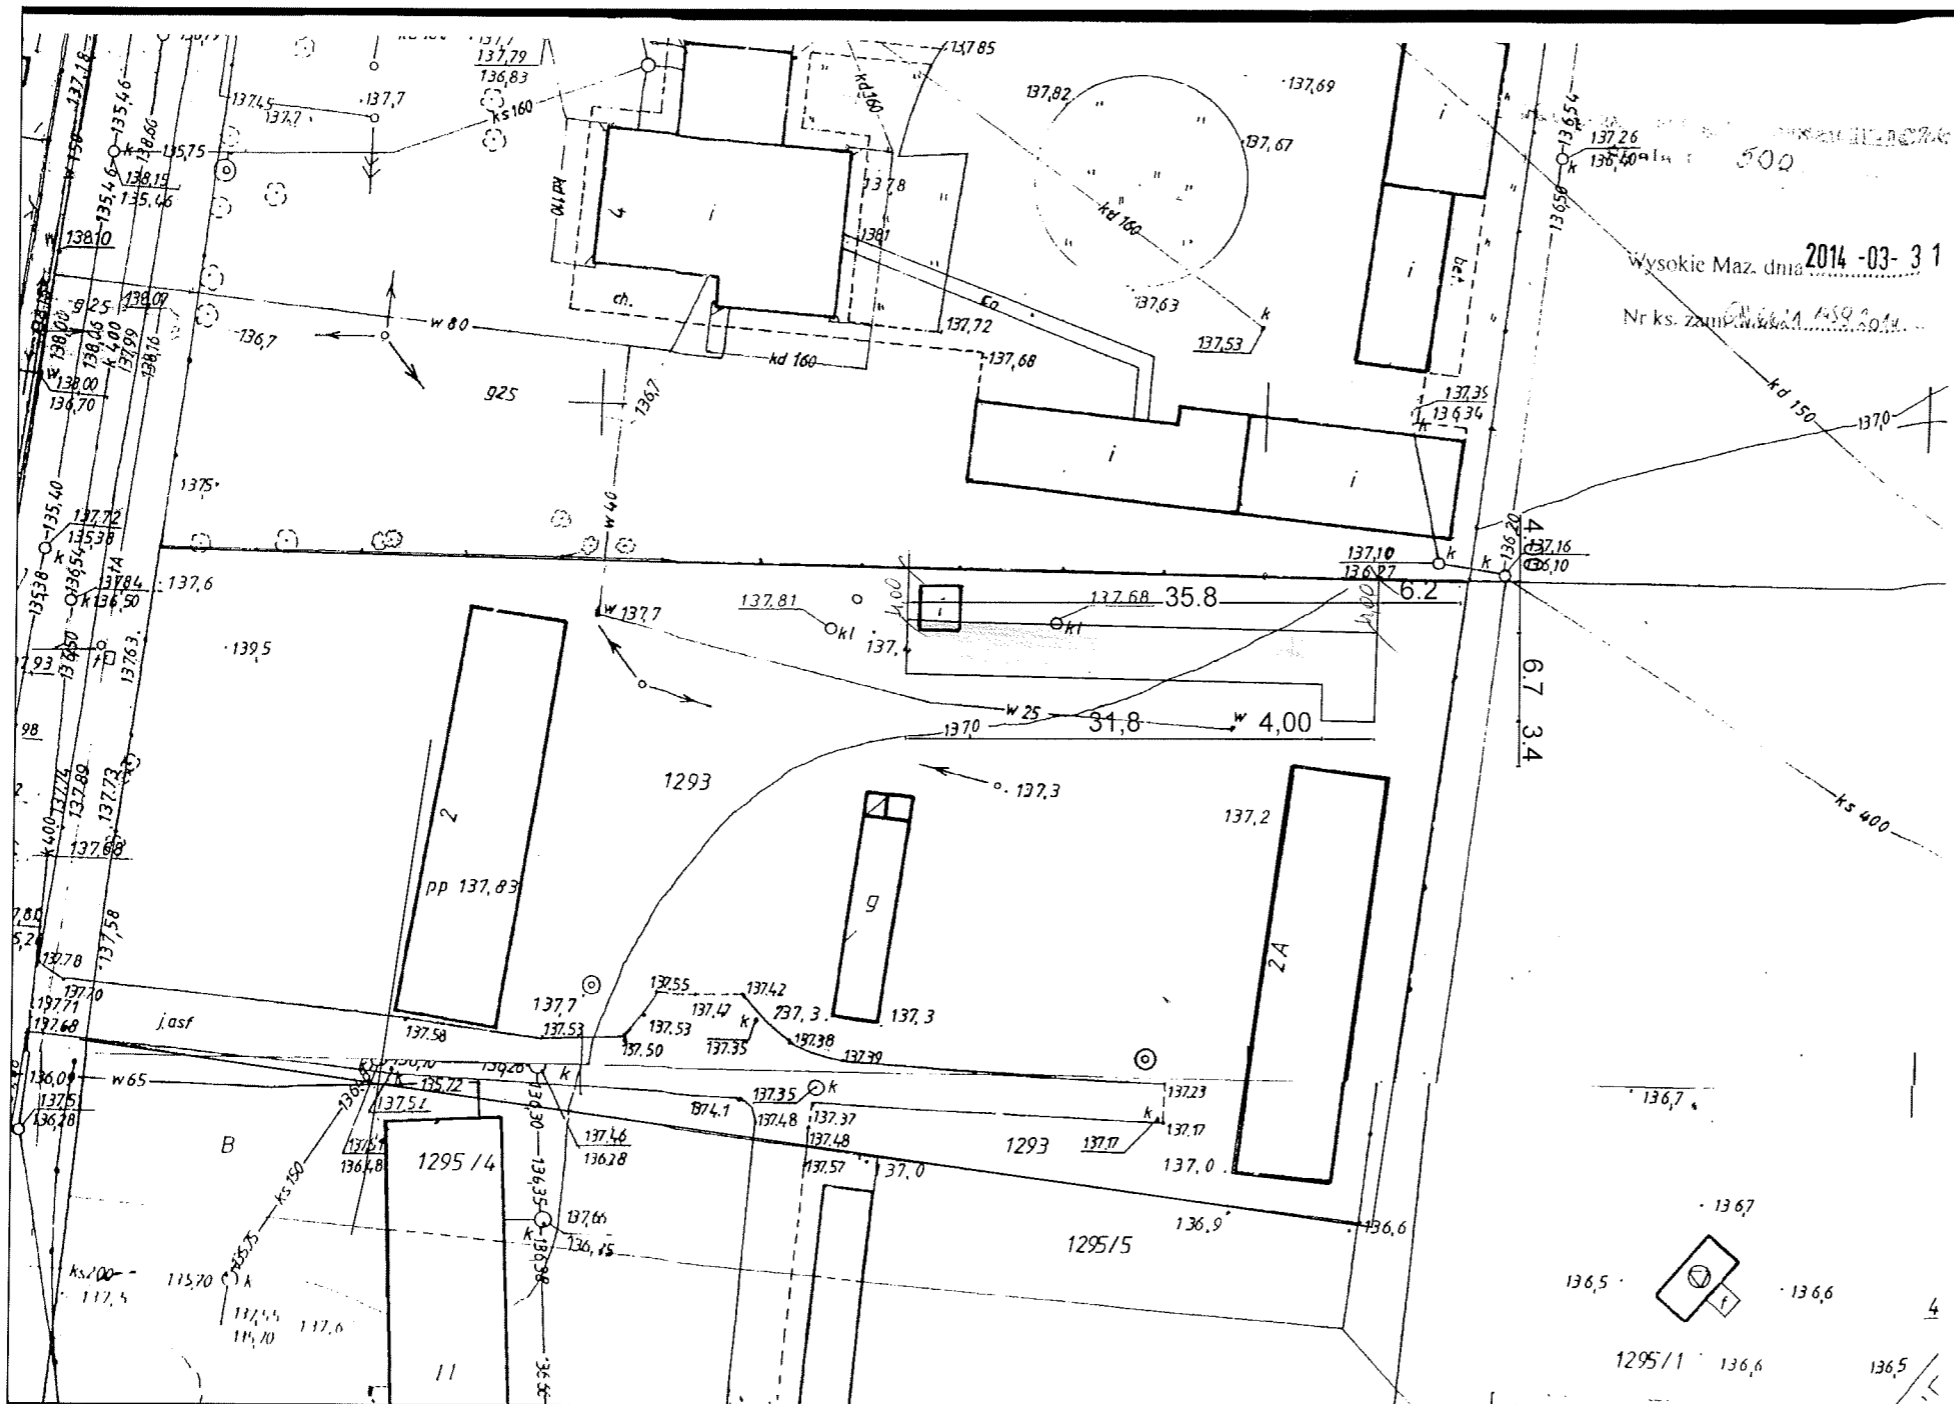

Wysokie Maz. dnia 2014-03-31  
 Nr ks. zam. ...

Śmietnik i Komórki gospodarcze ul.Przechodnia 2 i 2A		
Inwestor: Zakład Gospodarki Mieszkaniowej w Wysokiem Mazowieckiem		
projektant: Zofia Wypych		
Rys nr 1	Plan Sytuacyjny	1 : 250

# Rzut fundamentów 1:50

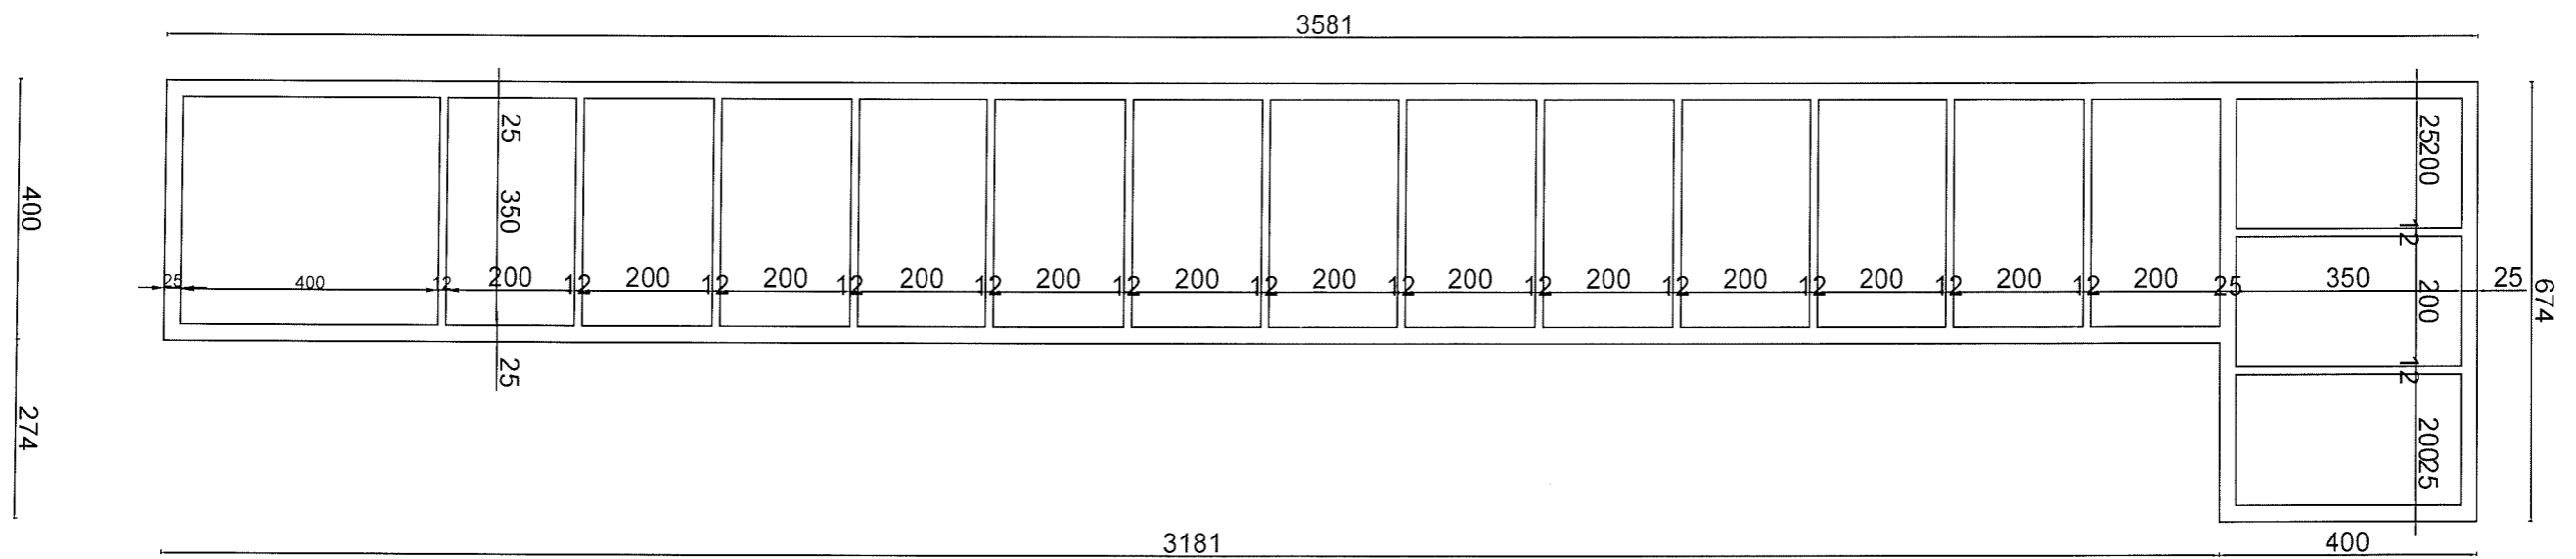

Śmietnik i Komórki gospodarcze ul.Przechodnia 2 i 2A

Inwestor: Zakład Gospodarki Mieszkaniowej w  
Wysokiem Mazowieckiem

projektant: Zofia Wypych



Rys nr 2

Rzut Fundamentów

1 :100



# RZUT WIĘŻBY DACHOWEJ 1:50

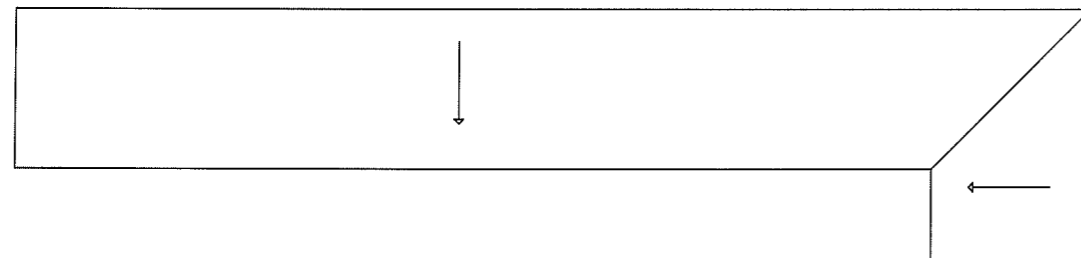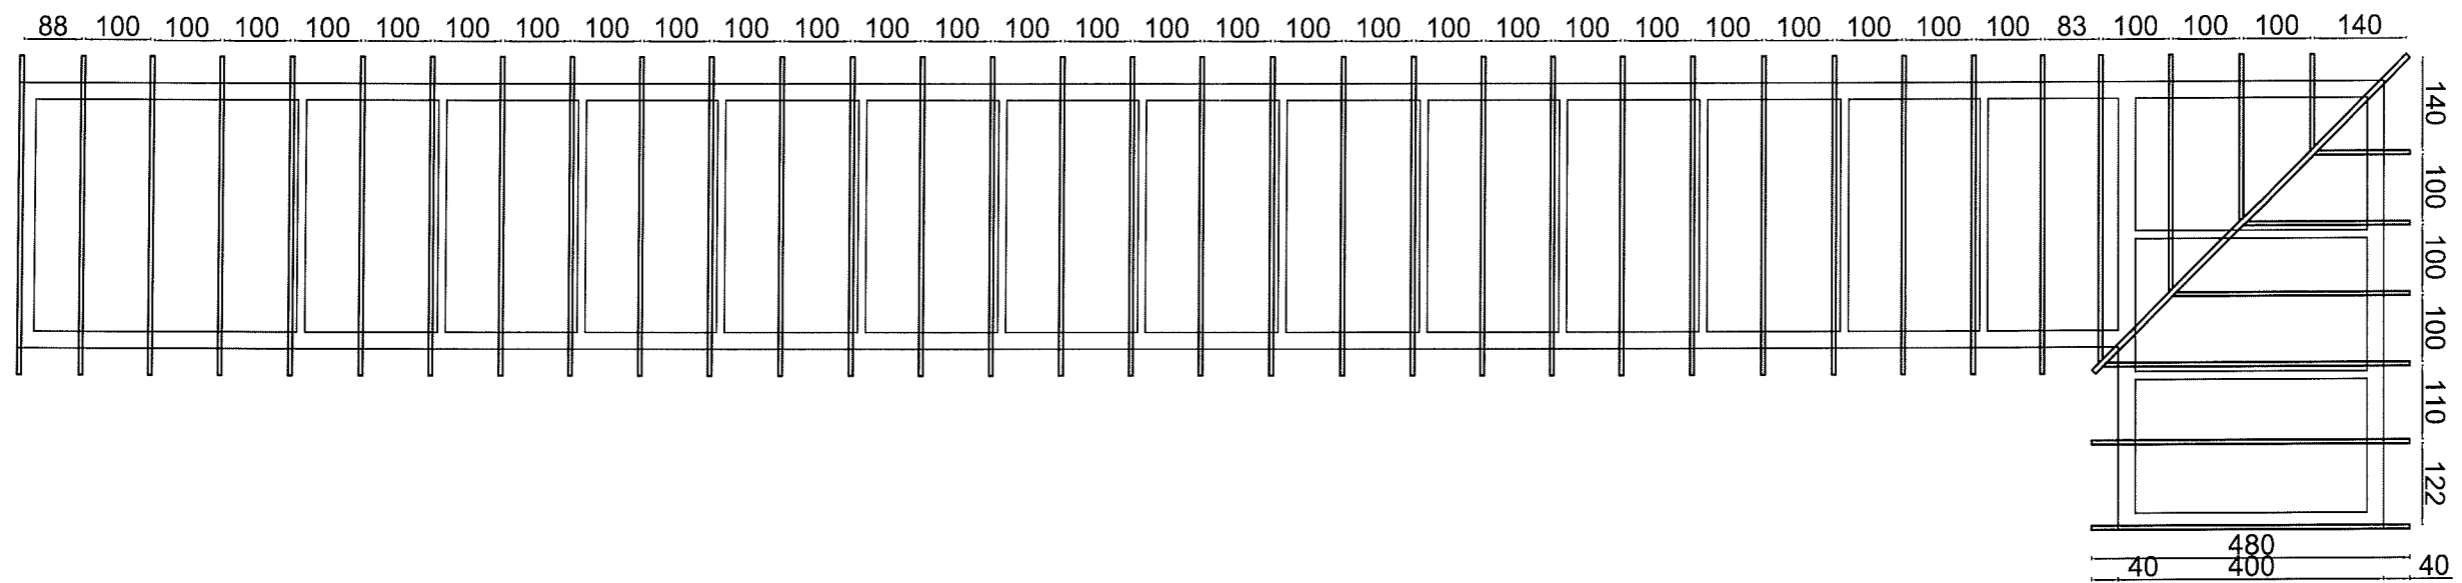

Śmietnik i Komórki gospodarcze ul.Przechodnia 2 i 2A		
Inwestor: Zakład Gospodarki Mieszkaniowej w Wysokiem Mazowieckiem		
projektant: Zofia Wypych		<i>Zofia Wypych</i>
Rys nr 4	Rzut więźby dachowej	1 :100