



BUDKA SPIKERA
RZUT

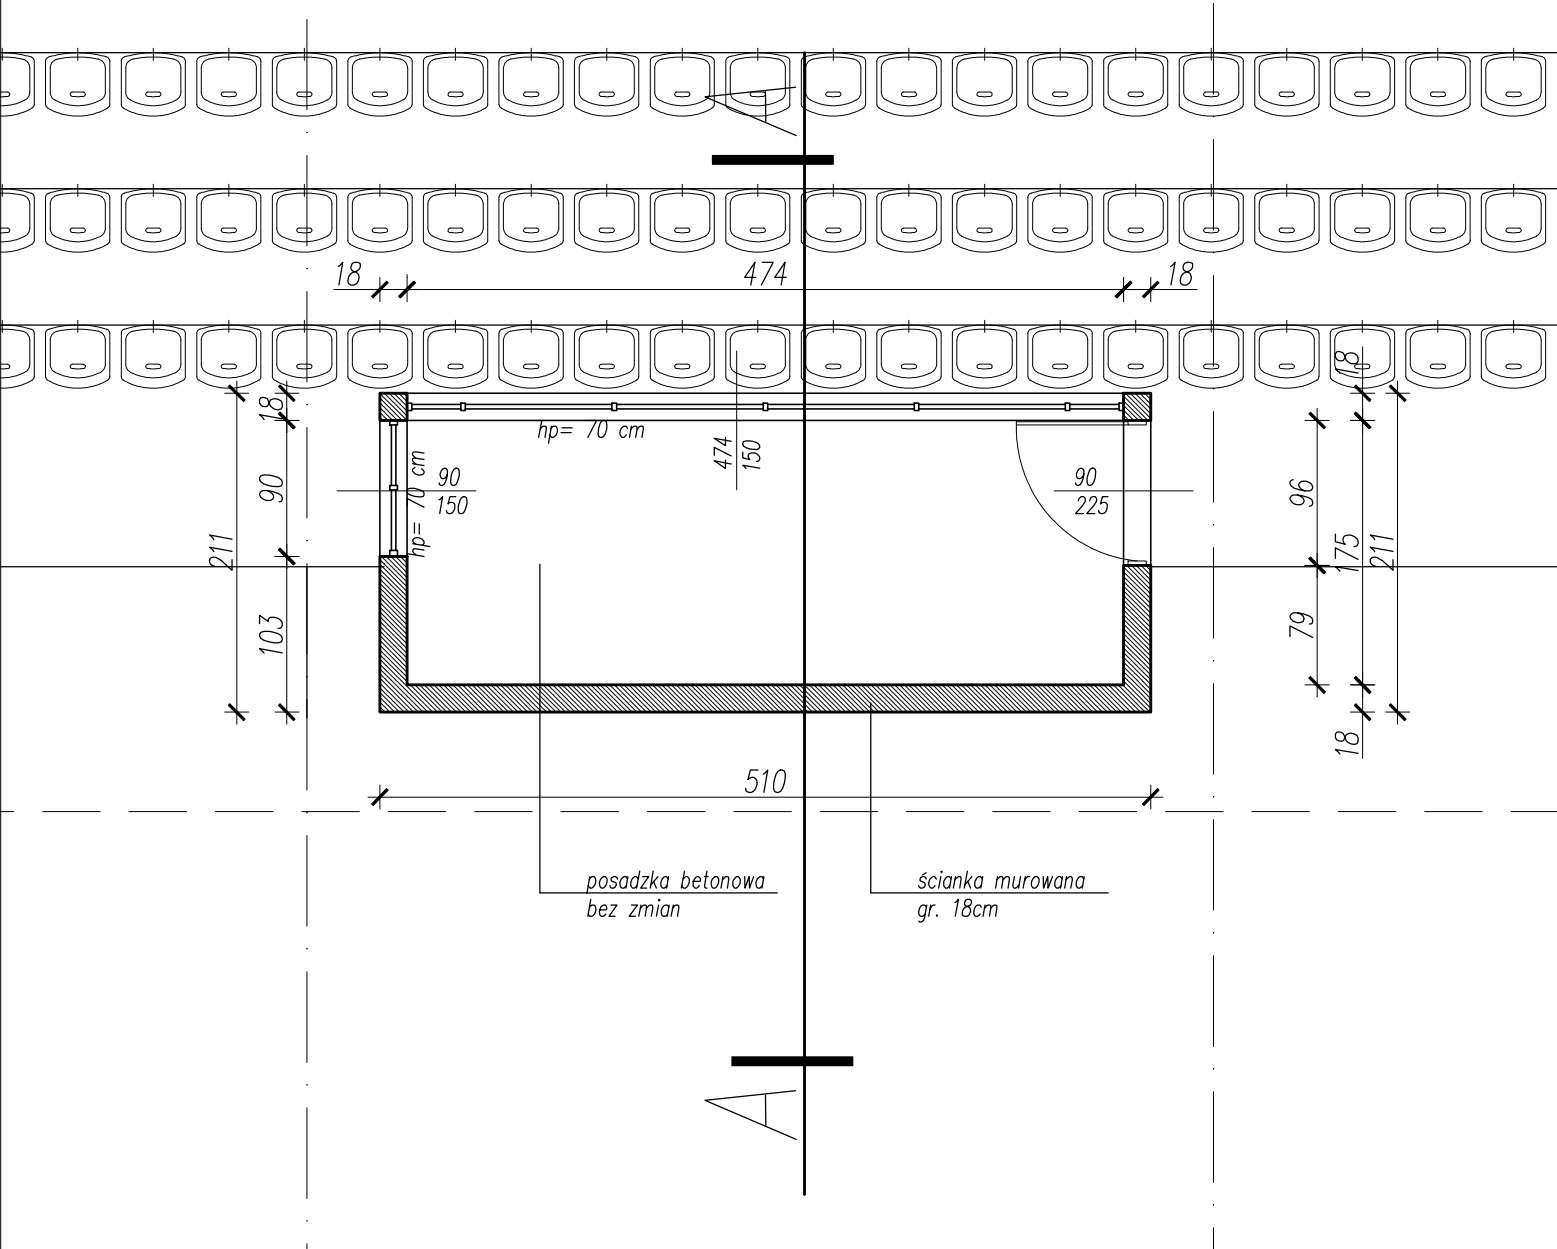

PRZEKRÓJ A-A

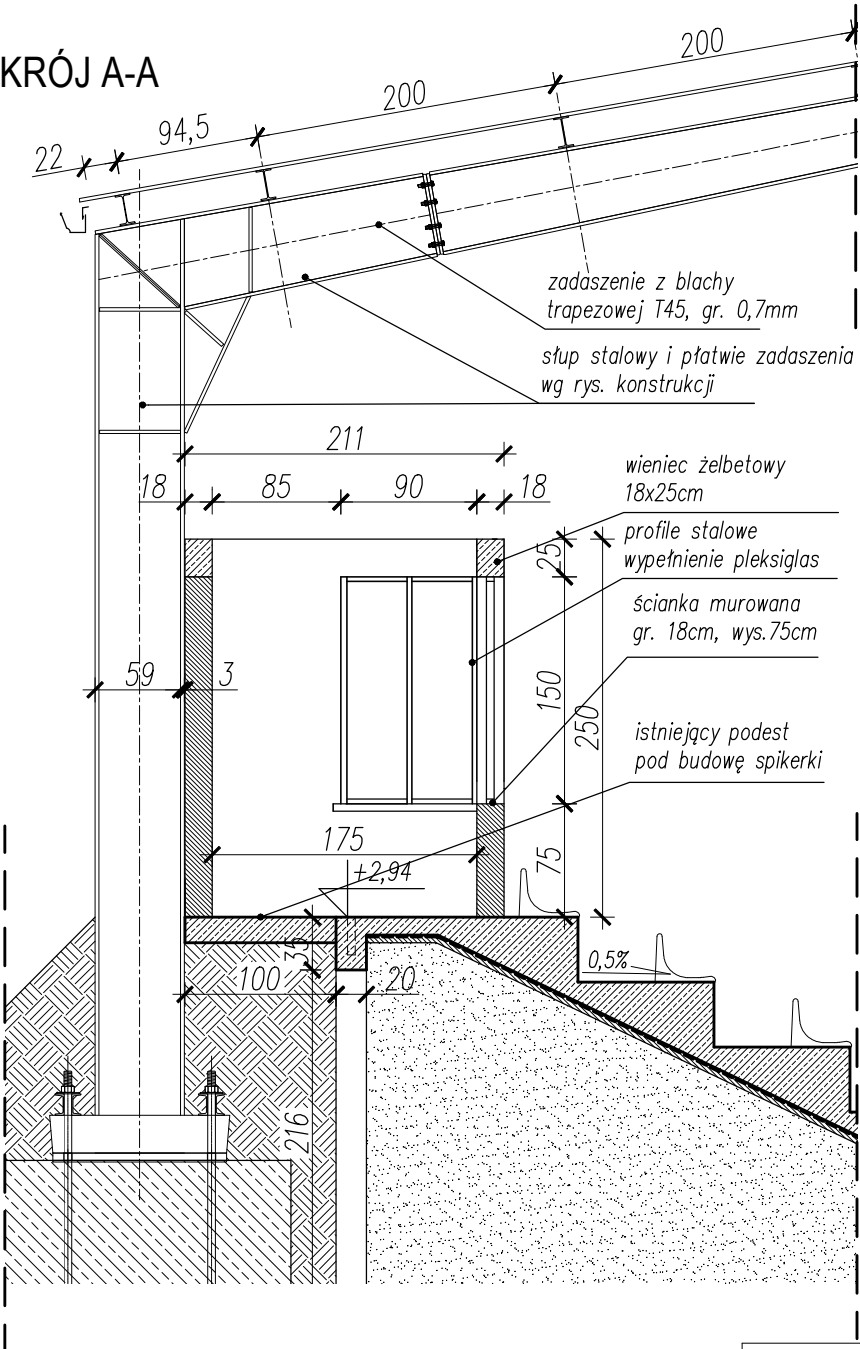

UWAGA:
Ściany budki spikerskiej tynkować tynkiem akrylowym, barwionym w masie, w kolorze szarym (RAL 7035)

- UWAGI:
- przed rozpoczęciem robót budowlanych wymiary sprawdzać na budowie,
 - wszystkie nazwy firm lub materiałów zostały podane w celu informacyjnym, w przypadku zastąpienia innymi zmiany uzgodniać z architektem lub inwestorem,
 - wszystkie prace budowlane powinny być prowadzone pod nadzorem i przez osoby uprawnione,
 - w trakcie realizacji projektu należy stosować materiały i wyroby posiadające obowiązujące świadectwa dopuszczenia do stosowania w budownictwie lub jeśli są przedmiotem Norm Państwowych, zaświadczenie producenta potwierdzające ich zgodność z postanowieniami odpowiednich norm,
 - w wypadku dokonania zmian bez powiadomienia projektanta, osoba decydująca o zmianie przejmuje na siebie odpowiedzialność, nie tylko za wybrany fragment, ale za całą inwestycję, gdyż proces budowlany jest złożony i z pozoru błahе decyzje mogą mieć istotne konsekwencje w innym miejscu,

INWESTOR

MIASTO WYSOKIE MAZOWIECKIE
ul. LUDOWA 15
18-200 WYSOKIE MAZOWIECKIE

ADRES OBIEKTU

STADION MIEJSKI
ul. 1 MAJA 14
18-200 WYSOKIE MAZOWIECKIE
DZIAŁKA NR 704

ERMS⁺

Kamila
Karłowska

ERMS PLUS Kamila Karłowska
biuro: ul. Zmartychwstańców 8a/2, 61-501 Poznań
tel: 61 223 0589, fax: 61 641 7302

BRANŻA	IMIĘ I NAZWISKO	UPRAWNIENIA	PODPIS
BRANŻYTEKTONICZNA PROJEKTANT	mgr inż.arch. Piotr JASINIAK	7131/45/P/2000	
BRANŻYTEKTONICZNA SPRAWDZAJĄCY	mgr inż.arch. Iwona OLSZEWSKA	7131/21/P/2004	
KOORDYNACJA	Krzysztof KARŁOWSKI		
OPRACOWANIE	mgr inż. Kamila KARŁOWSKA		
OPRACOWANIE	inż. Agata STEINKE		
OPRACOWANIE	inż. arch. Natalia WITEK		

TEMAT OPRACOWANIA	MODERNIZACJA STADIONU MIEJSKIEGO	SKALA <div>1:50</div>
FAZA	PROJEKT BUDOWLANY	
TREŚĆ	BUDKA SPIKERA	NR RYSUNKU <div>A-10</div>
DATA	LISTOPAD 2014	