


ZADASZENIE PRZEKRÓJ B-B

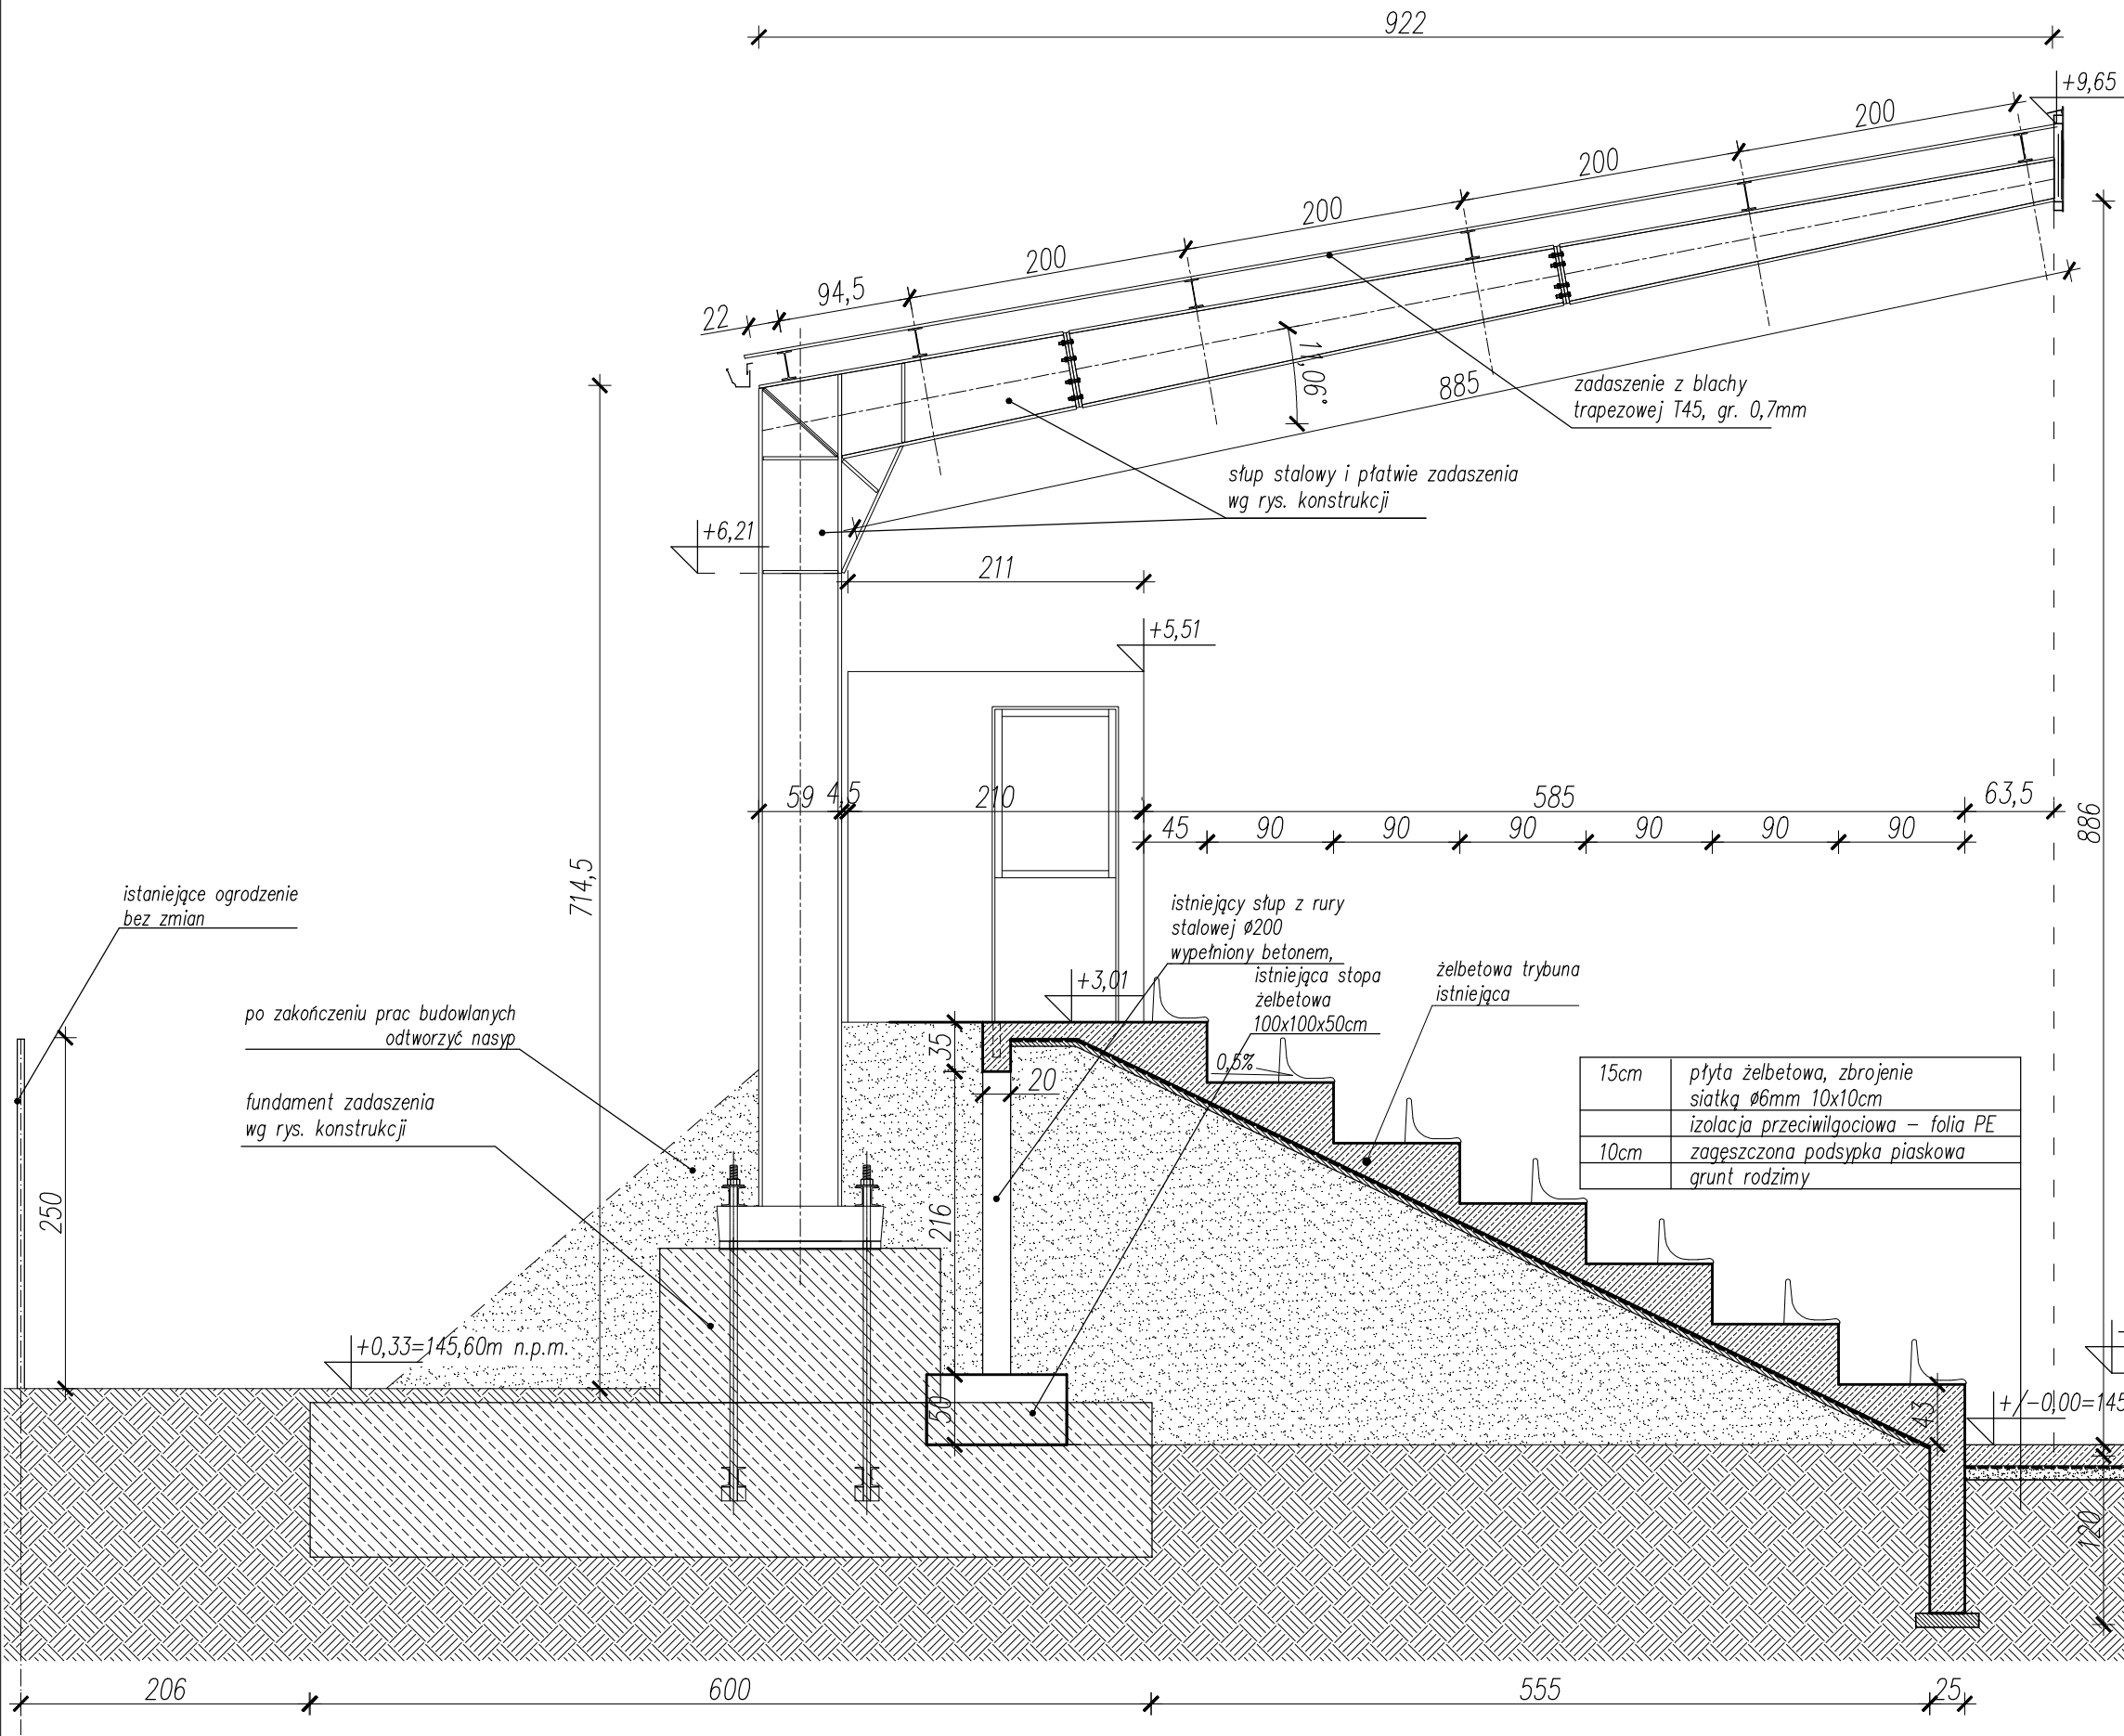

- UWAGI:
- przed rozpoczęciem robót budowlanych wymiary sprawdzać na budowie,
  - wszystkie nazwy firm lub materiałów zostały podane w celu informacyjnym, w przypadku zastąpienia innymi zmiany uzgadniać z architektem lub inwestorem,
  - wszystkie prace budowlane powinny być prowadzone pod nadzorem i przez osoby uprawnione,
  - w trakcie realizacji projektu należy stosować materiały i wyroby posiadające obowiązujące świadectwa dopuszczenia do stosowania w budownictwie lub jeśli są przedmiotem Norm Państwowych, zaświadczenie producenta potwierdzające ich zgodność z postanowieniami odpowiednich norm,
  - w wypadku dokonania zmian bez powiadomienia projektanta, osoba decydująca o zmianie przejmuje na siebie odpowiedzialność nie tylko za wybrany fragment, ale za całą inwestycję, gdyż proces budowlany jest złożony i z pozoru błędne decyzje mogą mieć istotne konsekwencje w innym miejscu,

INWESTOR

MIASTO WYSOKIE MAZOWIECKIE

ul. LUDOWA 15

18-200 WYSOKIE MAZOWIECKIE

ADRES OBIEKTU

STADION MIEJSKI

ul. 1 MAJA 14

18-200 WYSOKIE MAZOWIECKIE

DZIAŁKA NR 704

ERMS<sup>+</sup>

Kamila Karłowska

ERMS PLUS Kamila Karłowska

biuro: ul. Zmątychwańców 8a/2, 61-501 Poznań

tel: 61 223 0589, fax: 61 641 7302

BRANŻA	IMIĘ I NAZWISKO	UPRAWNIENIA	PODPIS
BRANŻYTEKTONICZNA PROJEKTANT	mgr inż.arch. Piotr JASINIAK	7131/45/P/2000	
BRANŻYTEKTONICZNA SPRAWDZAJĄCY	mgr inż.arch. Iwona OLSZEWSKA	7131/21/P/2004	
KOORDYNACJA	Krzysztof KARŁOWSKI		
OPRACOWANIE	mgr inż. Kamila KARŁOWSKA		
OPRACOWANIE	inż. Agata STEINKE		
OPRACOWANIE	inż. arch. Natalia WITEK		
TEMAT OPRACOWANIA	MODERNIZACJA STADIONU MIEJSKIEGO		SKALA
FAZA	PROJEKT BUDOWLANY		1:50
TREŚĆ	ZADASZENIE PRZEKRÓJ B-B		NR RYSUNKU
DATA	LISTOPAD 2014	NUMER	0 02 18
			A-07