


# TABLICA TOZ - SCHEMAT

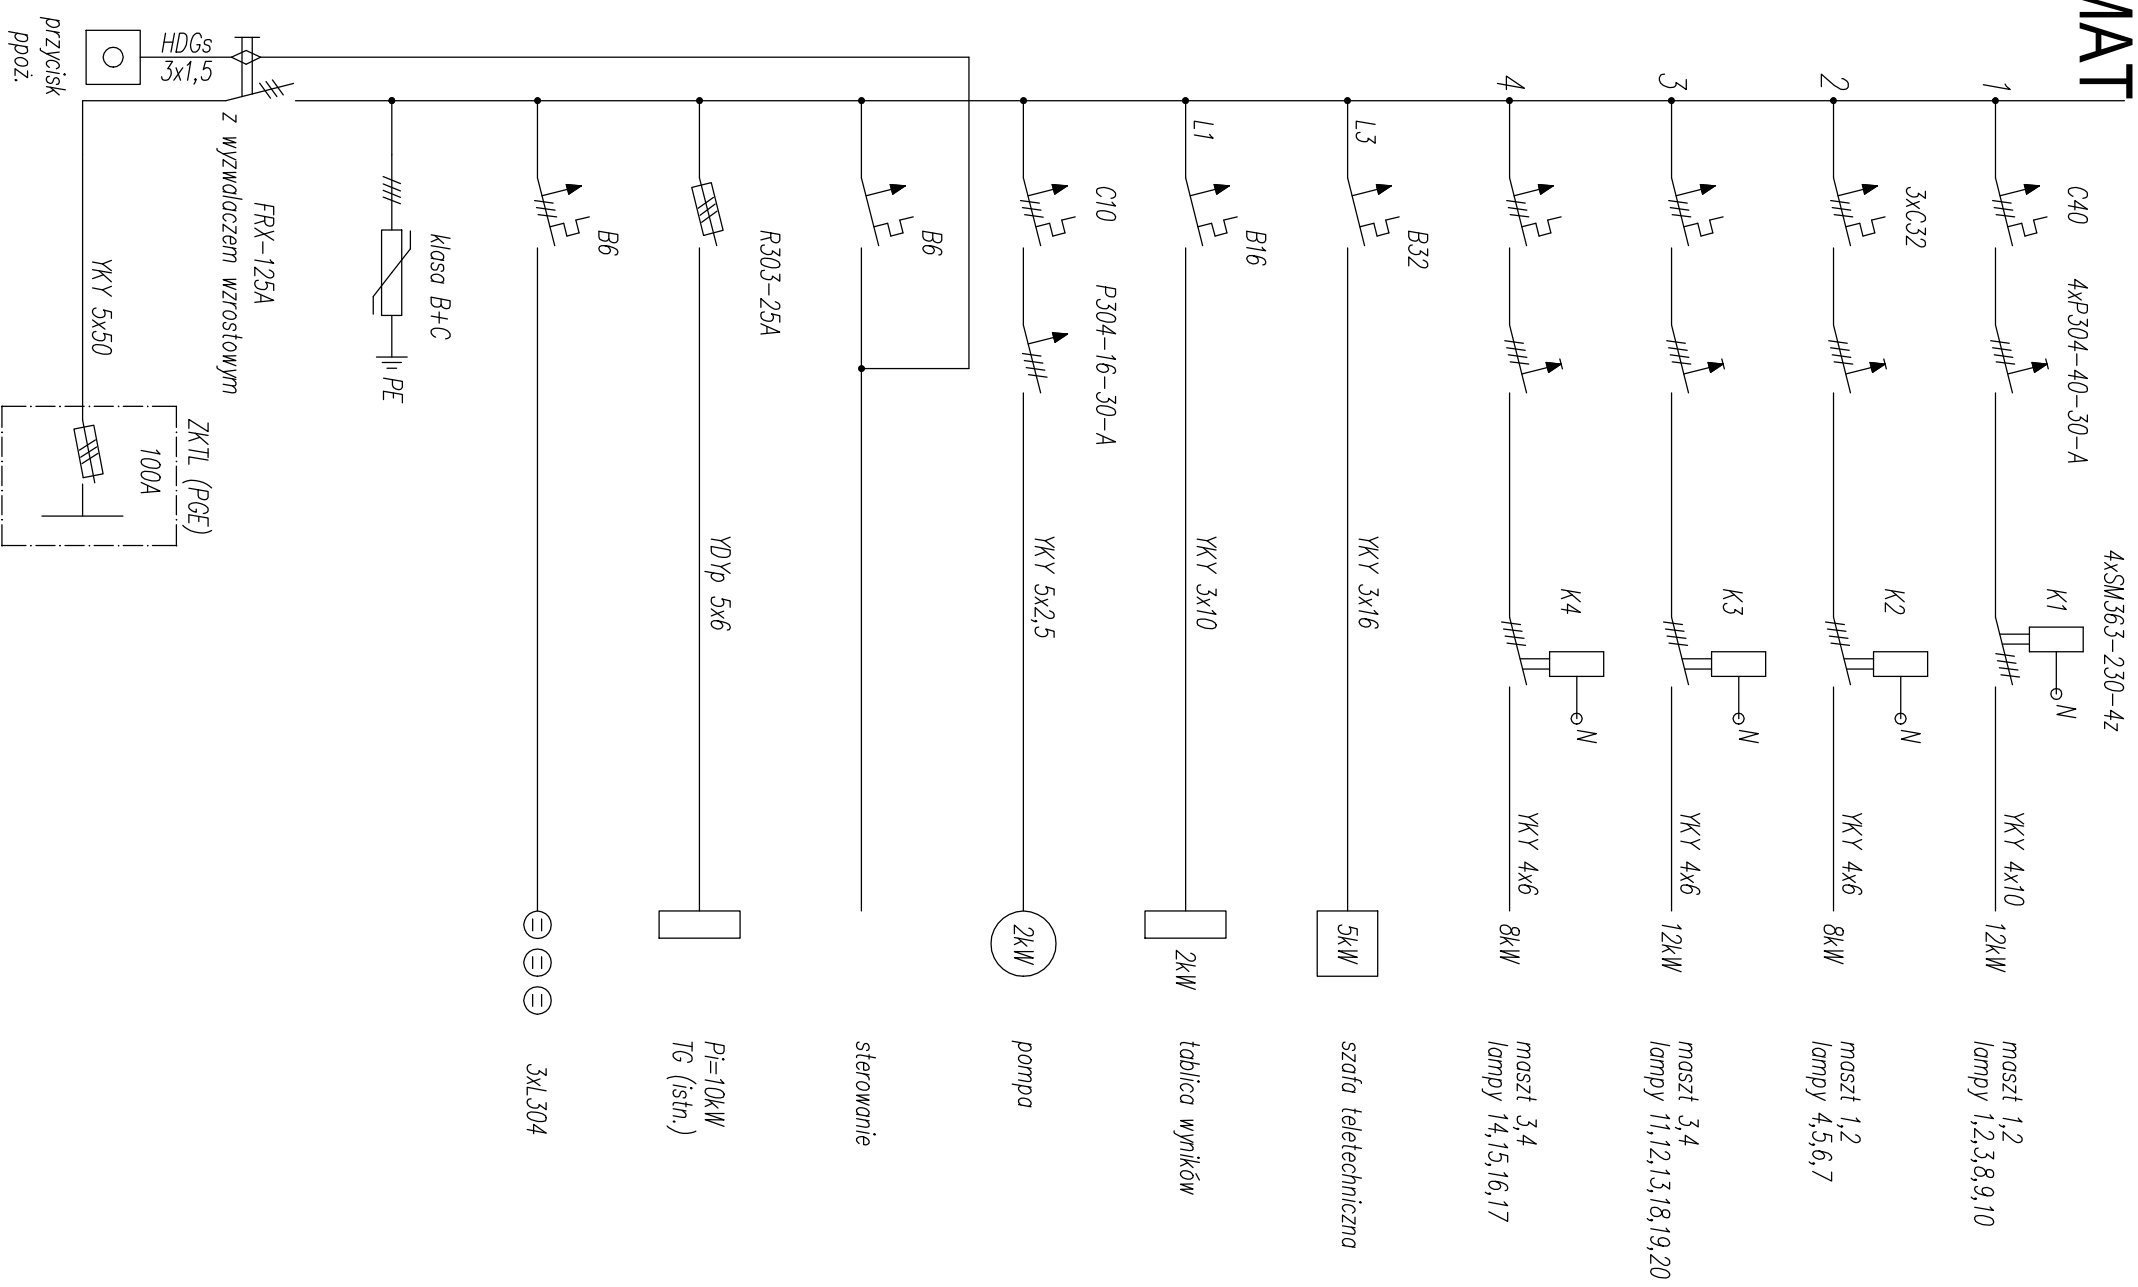

Uwaga:  
 Jako tablicę TOZ  
 zastosować rozdzielnicę  
 natynkową XL160 4x24

$P_i = 59kW$   
 $K_z = 0,9$   
 $P_z = 53kW$   
 $I_z = 90A$

INWESTOR  
 MIASTO WYSOKIE MAZOWIECKIE  
 ul. LUDOWA 15  
 18-200 WYSOKIE MAZOWIECKIE

ADRES OBIEKTU  
 STADION MIEJSKI  
 ul. 1 MAJA 14  
 18-200 WYSOKIE MAZOWIECKIE  
 DZIAŁKA NR 704

**ERMMS**  
 Kamila  
 Karłowska

ERMMS PLUS Kamila Karłowska  
 biuro: ul. Zmarłychwianców 8a/2, 61-501 Poznań  
 tel: 61 223 0589, fax: 61 641 7302

BRANŻA	INŻ. NAZWIŚCIO	URZĄDNIENIA	PODSIS
WOT. ELEKTRYCZNE	mgr inż. Wojciech MASEŁKOWSKI	29377Pw	
PROJEKTANT			

TEMAT  
 OPERACJONALNA MODERNIZACJA STADIONU MIEJSKIEGO

FAZA  
 PROJEKT WYKONAWCZY

TREŚĆ  
 TABLICA TOZ - SCHEMAT

DATA  
 LISTOPAD 2014

NUMER  
 0 02 18

NR RYSUNKU  
**E02**