


**ZAŁĄCZNIK GRAFICZNY**  
do ogłoszenia z dnia 17 marca 2021 roku

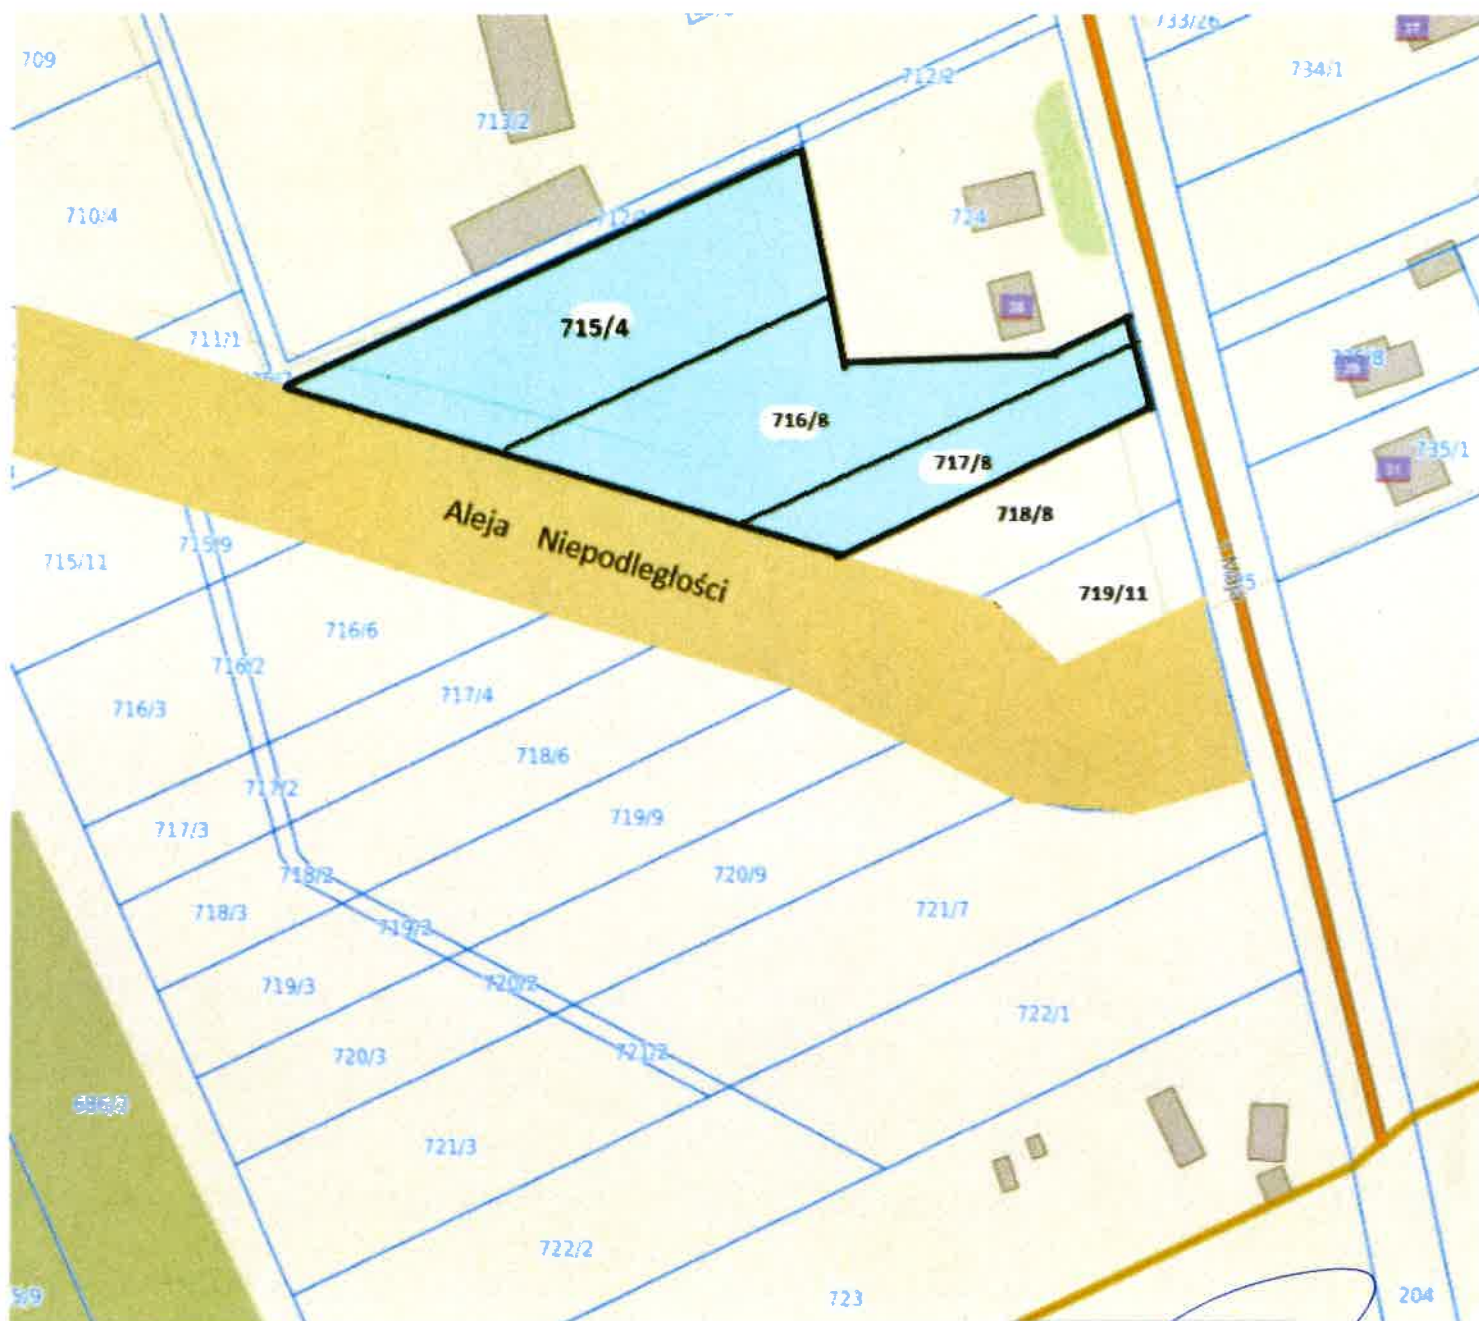

**Burmistrz**  
*mgr inż. Jacek Włodarczyk*

**LEGENDA:**

**715/4, 716/8, 717/8** - oznaczenie geodezyjne działki