





MIASTO WYSOKIE MAZOWIECKIE - ZMIANA MIEJSCOWEGO PLANU
 ZAGOSPODAROWANIA PRZESTRZENNEGO
 dla terenu działek o nr ewid. 660/1, 660/2, 660/3 przy ul. Brykowskiej.

Załącznik Nr 1
 do uchwały Nr XVI/66/07
 Rady Miasta Wysokie Mazowieckie
 z dnia 28 grudnia 2007 r.

RYSUNEK PLANU - arkusz Nr 1.1

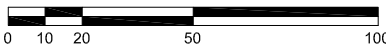

Skala 1:2000

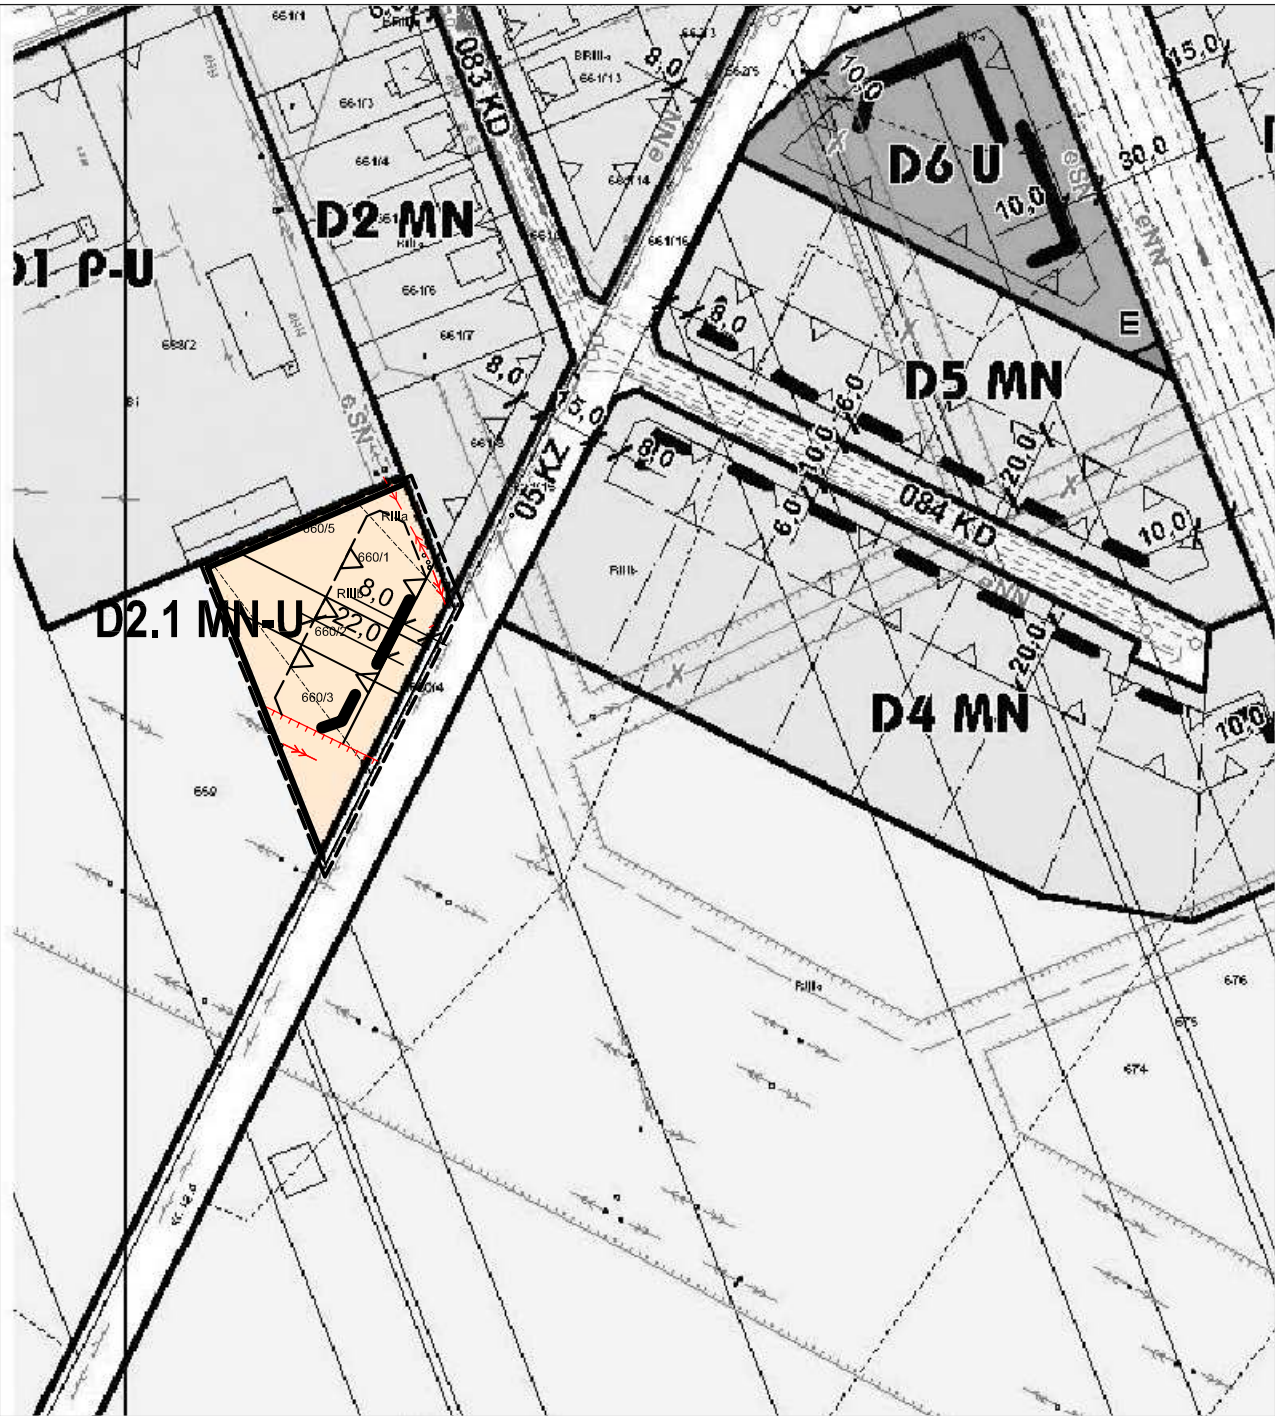

WYKONANO NA MAPIE NUMERYCZNEJ MIASTA WYSOKIE MAZOWIECKIE SKALA 1:1000 GEO-BIT, 18-400 Łomża, ul. Leśna 4

LEGENDA:

USTALENIA GRAFICZNE

	GRANICE TERENU OBJĘTEGO ZMIANĄ PLANU
	LINIE ROZGRANICZAJĄCE TERENY O RÓŻNYM PRZEZNACZENIU LUB RÓŻNYCH ZASADACH ZAGOSPODAROWANIA
	LINIE NIEPRZEKRACZALNE ZABUDOWY
	SYMBOL IDENTYFIKACYJNE PRZEZNACZENIA TERENÓW, TEREN ZABUDOWY MIESZKANIOWEJ JEDNORODZINNEJ Z TOWARZYSZENIEM USŁUG
	STREFY TECHNICZNE INFRASTRUKTURY

OZNACZENIA INFORMACYJNE

	LINIA ELEKTROENERGETYCZNA ISTNIEJĄCA
	ZASADY KSZTAŁTOWANIA ZABUDOWY
	ZALECANE NIEPRZEKRACZALNE LINIE ZABUDOWY
	WYMIARY ODLEGŁOŚCI W METRACH

WYRYS ZE STUDIUM UWARUNKOWAŃ I KIERUNKÓW ZAGOSPODAROWANIA PRZESTRZENNEGO MIASTA WYSOKIE MAZOWIECKIE

