

MIEJSCOWY PLAN ZAGOSPODAROWANIA PRZESTRZENNEGO MIASTA WYSOKIE MAZOWIECKIE

obszar B

SKALA 1:1000



Załącznik nr 1B

do uchwały Nr XII/57/2011 Rady Miasta Wysokie Mazowieckie z dn. 26 października 2011 r. opublikowanej w Dzienniku Urzędowym Województwa Podlaskiego z 2011 r. Nr 292, poz. 3580

WYRYS ZE STUDIUM UWARUNKOWAŃ I KIERUNKÓW ZAGOSPODAROWANIA PRZESTRZENNEGO




IV. OZNACZENIA OBSZARÓW

OBSZARY ZABUDOWY MIESZKANIOWEJ

- obszary zabudowy mieszkaniowej o średniej intensywności
- obszary zabudowy mieszkaniowej o wysokiej intensywności
- tereny mieszkaniowo-usługowe
- tereny zabudowy mieszkaniowej, wielorodzinnej (jednostanowej / zagrodowej)
- tereny wypoczynkowe i rekreacyjne
- kierunki rozwoju zabudowy mieszkaniowej

OBSZARY USŁUG PUBLICZNYCH

- obszary usług
- obszary usług publicznych
- tereny usług komercyjnych
- tereny produkcyjne
- tereny zielonkowe
- tereny rekreacyjne

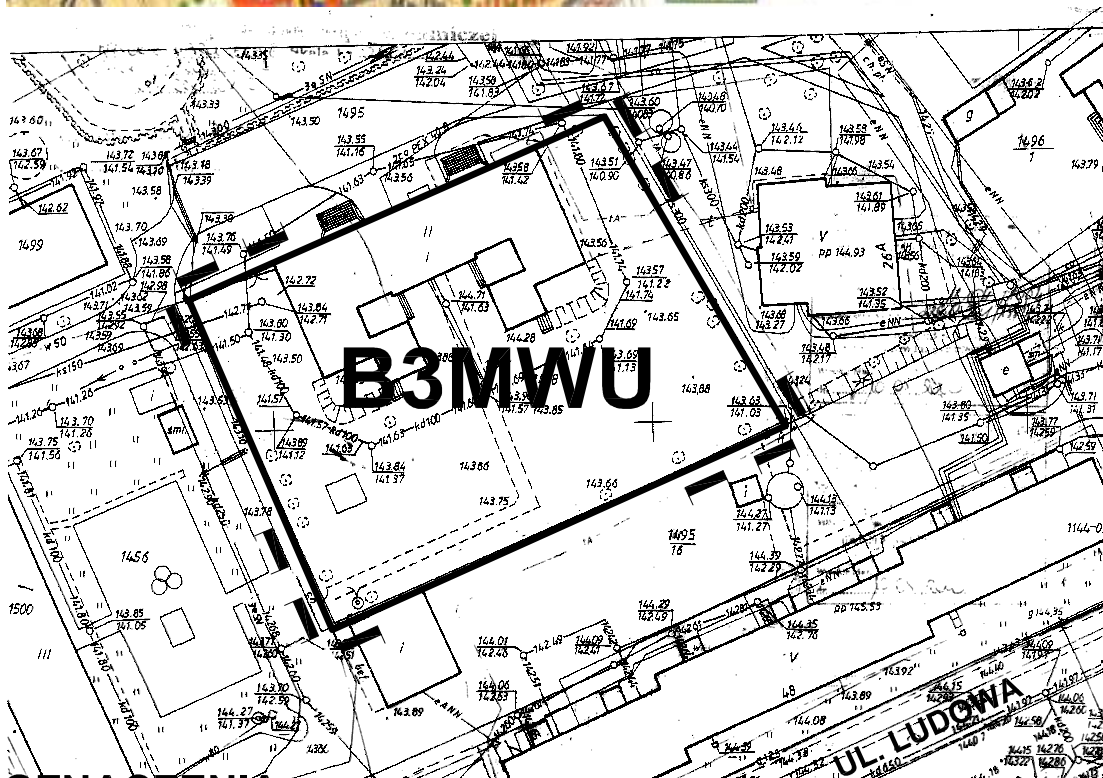

OZNACZENIA:

- GRANICA TERENU OBJĘTEGO PLANEM
- LINIE ROZGRANICZAJĄCE TERENY O RÓŻNYM PRZEZNACZENIU

PRZEZNACZENIE TERENÓW



TEREN ZABUDOWY MIESZKANIOWEJ WIELORODZINNEJ Z TOWARZYSZENIEM USŁUG

SPORZĄDZAJĄCY OPRACOWANIE	BURMISTRZ MIASTA WYSOKIE MAZOWIECKIE	
WYKONAWCA OPRACOWANIA	PUA Pracownia Urbanistyczno-Architektoniczna 10-457 Olsztyn, ul. Wyszyńskiego 7 pok. 35	
NAZWA OPRACOWANIA	ZMIANA MIEJSCOWEGO PLANU ZAGOSPODAROWANIA PRZESTRZENNEGO MIASTA WYSOKIE MAZOWIECKIE obszar B	SKALA 1:1000 DATA 06.2010
PROJEKTANT	mgr inż. arch. Jaropek Lemicki - zagospodarowanie przestrzenne Członek POIU nr G-135/2002	
PROJEKTANT	mgr inż. Jacek Rostek - zagospodarowanie przestrzenne Członek POIU nr G-275/2010	
ASYSTENT	mgr inż. Joanna Kałła - zagospodarowanie przestrzenne	
WSPÓŁPRACOWNIK	mgr inż. Wojciech Zalewski - ekofizjografia, prognoza oddziaływalności mgr inż. Borys Zadorecki - prognoza ekonomiczna	
Wykonano przy użyciu programu AutoCad LT 2007, nr serii: 341-2965283		