



ZMIANA MIEJSCOWEGO PLANU ZAGOSPODAROWANIA PRZESTRZENNEGO MIASTA WYSOKIE MAZOWIECKIE

skala 1:1000

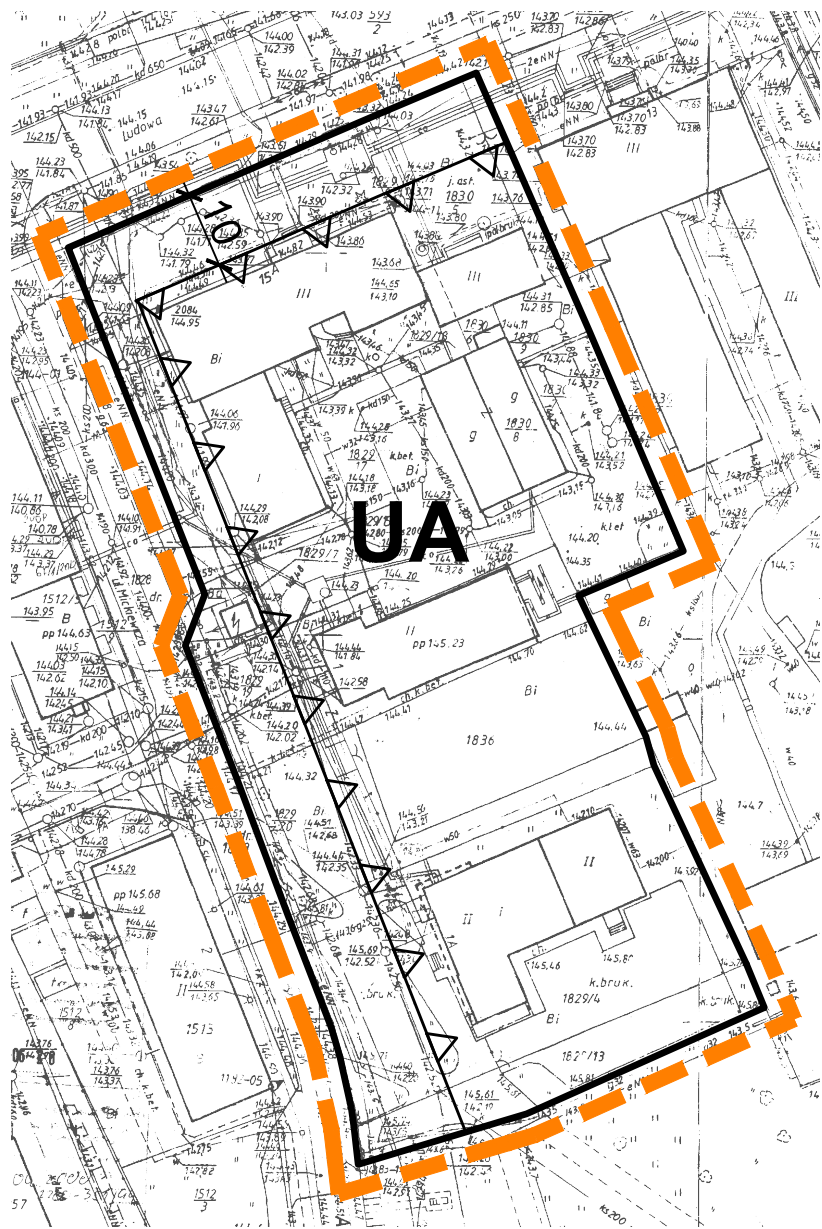

WYRYS ZE STUDYUM UWARUNKOWAŃ I KIERUNKÓW ZAGOSPODAROWANIA PRZESTRZENNEGO MIASTA WYSOKIE MAZOWIECKIE

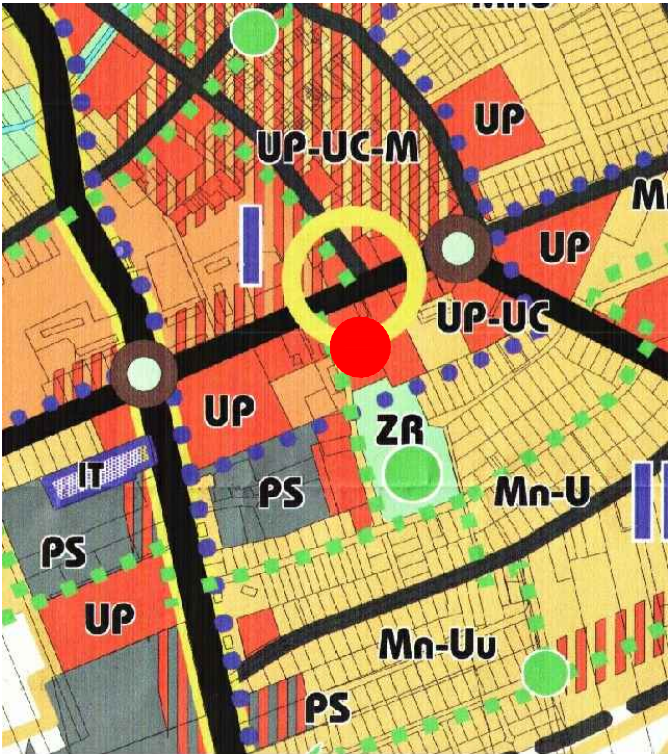

OBSZARY USŁUG PUBLICZNYCH



OZNACZENIA:

- - GRANICA OPRACOWANIA PLANU
- - LINIE ROZGRANICZAJĄCE TERENY O RÓŻNYM PRZEZNACZENIU LUB RÓŻNYCH ZASADACH ZAGOSPODAROWANIA
- ▲▲▲ - NIEPRZEKRACZALNE LINIE ZABUDOWY
- UA - TEREN ZABUDOWY USŁUG ADMINISTRACJI

SPORZĄDZAJĄCY OPRACOWANY	Burmistrz Miasta Wysokie Mazowieckie		
WYKONAWCA OPRACOWANIA	PLANAR Pracownia Projektowania Przestrzeni Jacek Rostek 10-532 Olsztyn, Pl. Konsulatu Polskiego 5/21		
NAZWA OPRACOWANIA	Zmiana miejscowego planu zagospodarowania przestrzennego miasta Wysokie Mazowieckie	SKALA 1:1000	DATA2014
PROJEKTANT	mgr inż. Jacek Rostek - Członek POIU nr G-275/2010 inż. Grzegorz Szyperk		