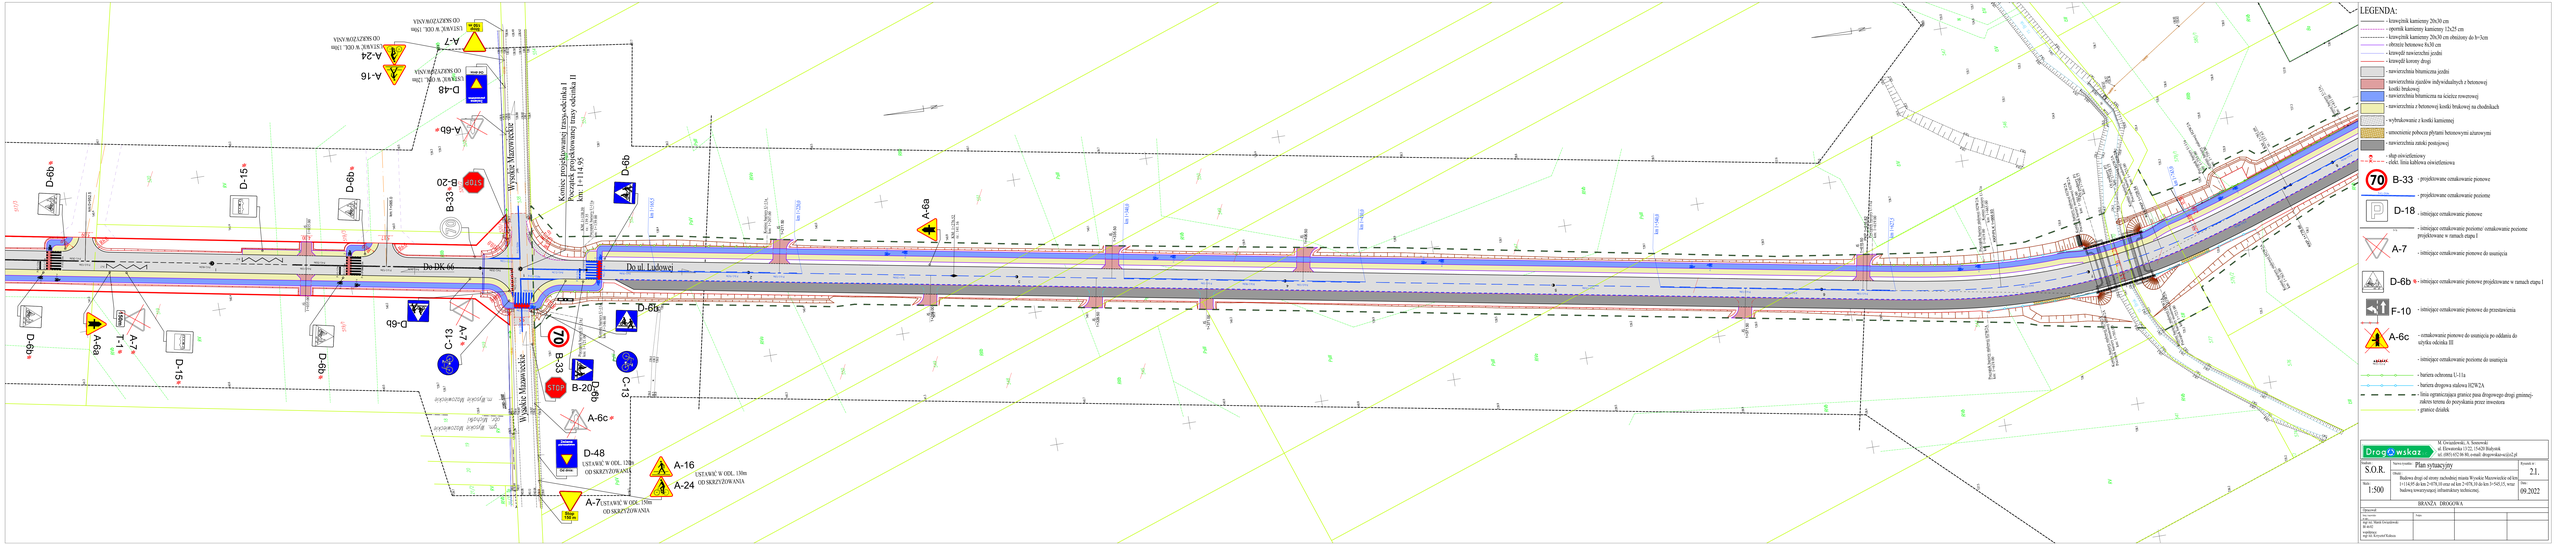
Do DK 46
Do ul. Ludowej
Wyskie Mazowieckie
Koniec projektowanej trasy odcinka I
Początek projektowanej trasy odcinka II
km: 1+114,95
D-6b
D-15
B-33
A-6a
T-1
A-7
C-13
B-20
A-6c
D-48
A-16
A-24
D-18
A-6b
F-10
LEGENDA:
- krawężnik kamienny 20x30 cm
- opornik kamienny kamienny 12x25 cm
- krawężnik kamienny 20x30 cm obniżony do 0-3cm
- obrzeże betonowe 8x30 cm
- krawężnik nawierzchni jezdni
- krawężnik korony drogi
- nawierzchnia bitumiczna jezdni
- nawierzchnia zjazdów indywidualnych z betonowej kostki brukowej
- nawierzchnia bitumiczna na ścieżce rowerowej
- nawierzchnia z betonowej kostki brukowej na chodnikach
- wybrukowanie z kostki kamiennej
- umocnienie pobocza płytami betonowymi ażurowymi
- nawierzchnia zatok postojowej
- słup oświetleniowy
- oś. linia kablowa oświetleniowa
B-33 - projektowane oznakowanie pionowe
- projektowane oznakowanie poziome
D-18 - istniejące oznakowanie pionowe
- istniejące oznakowanie poziome/ oznakowanie poziome projektowane w ramach etapu I
A-7 - istniejące oznakowanie pionowe do usunięcia
D-6b - istniejące oznakowanie pionowe projektowane w ramach etapu I
F-10 - istniejące oznakowanie pionowe do przestawienia
A-6c - oznakowanie pionowe do usunięcia po oddaniu do użytku odcinka III
- istniejące oznakowanie poziome do usunięcia
- bariera ochronna U-11a
- bariera drogowa stalowa HCW2A
- linia rozgraniczająca granice pasa drogowego drogi gminnej- zakres terenu do pozyskania przez inwestora
- granice działek
Droga wskaz
M. Gorzelewski, K. Sumowski
ul. Ekwestriańska 15/2, 15-629 Białystok
tel. (085) 652 06 80, e-mail: drogowskaz@o2.pl
Projektował: S.O.R.
Nazwa rysunku: Plan sytuacyjny
Rysunek nr: 21.
Skala: 1:500
Nazwa: Budowa drogi od strony wschodniej miasta Wyskie Mazowieckie od km 1+114,95 do km 2+078,18 oraz od km 2+078,18 do km 3+565,15, wraz z budową kanalizacji deszczowej i infrastruktury technicznej.
Data: 09.2022
BRANŻA - DROGOWA
Uzgodnił:
Sprawdził:
Nr ew. działki: Obręb Ewidencyjny M. nr 01 Wyskie Mazowieckie
Nr ew. działki: Obręb Ewidencyjny M. nr 02 Wyskie Mazowieckie
Nr ew. działki: Obręb Ewidencyjny M. nr 03 Klimaszki Kolonia
Nr ew. działki: Obręb Ewidencyjny M. nr 04 Klimaszki Kolonia
Nr ew. działki: Obręb Ewidencyjny M. nr 05 Klimaszki Kolonia
Nr ew. działki: Obręb Ewidencyjny M. nr 06 Klimaszki Kolonia
Nr ew. działki: Obręb Ewidencyjny M. nr