


RZUT PRZYZIEMIA SKALA 1:100

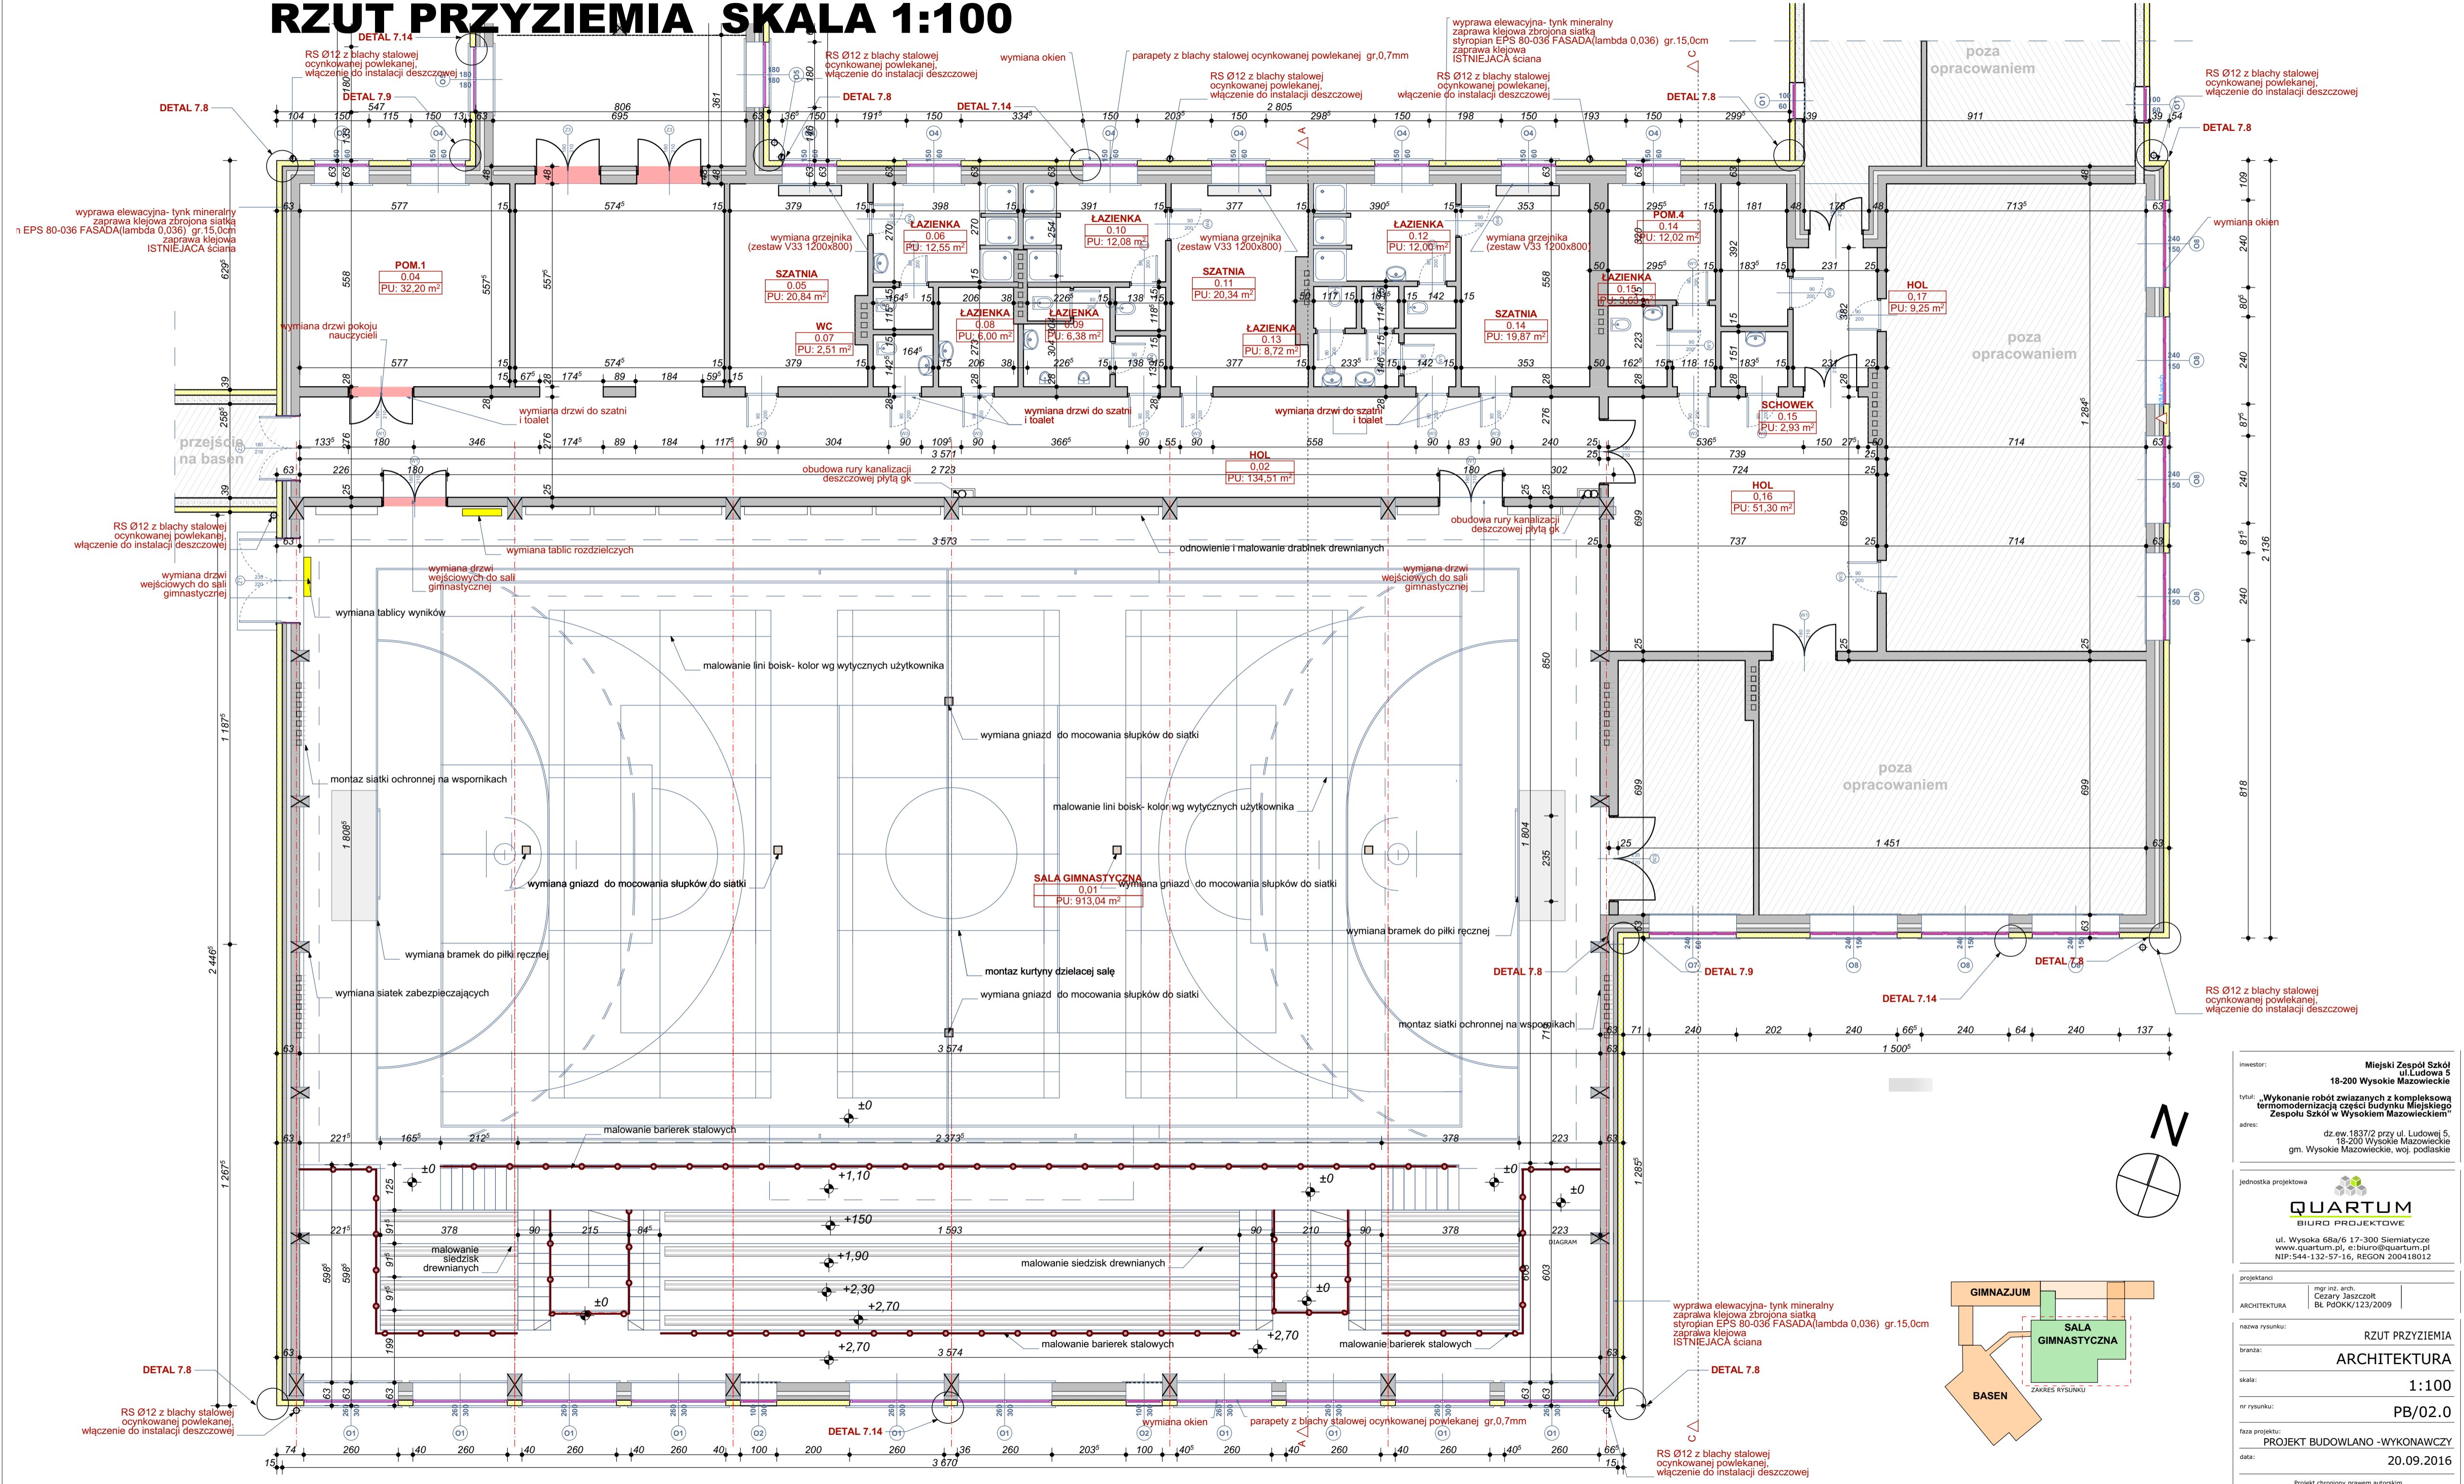

investor: **Miejski Zespół Szkół**
ul. Ludowa 5
18-200 Wysokie Mazowieckie

tytuł: **Wykonanie robót związanych z kompleksową termomodernizacją części budynku Miejskiego Zespołu Szkół w Wysokim Mazowieckiem**

adres: dz.ew.1837/2 przy ul. Ludowej 5,
18-200 Wysokie Mazowieckie, woj. podlaskie

jednostka projektowa: **QUARTUM**
BIURO PROJEKTOWE
ul. Wysoka 66a/6 17-300 Siemiatycze
www.quartum.pl, e:biuro@quartum.pl
NIP:544-132-57-16, REGON 200418012

projektant: mgr inż. arch. **Cezary Jaszczolt**
BL PDOK/123/2009

ARCHITEKTURA: **RZUT PRZYZIEMIA**

skala: **1:100**

nr rysunku: **PB/02.0**

faza projektu: **PROJEKT BUDOWLANO -WYKONAWCZY**

data: **20.09.2016**

Projekt chroniony prawem autorskim.

