


PROJEKT WYKONAWCZY
RYS. 4/2 PROFIL PODŁUŻNY
PRZYŁĄCZY KANALIZACJI SANITARNEJ

CZ.II

SKALA 1:100/500

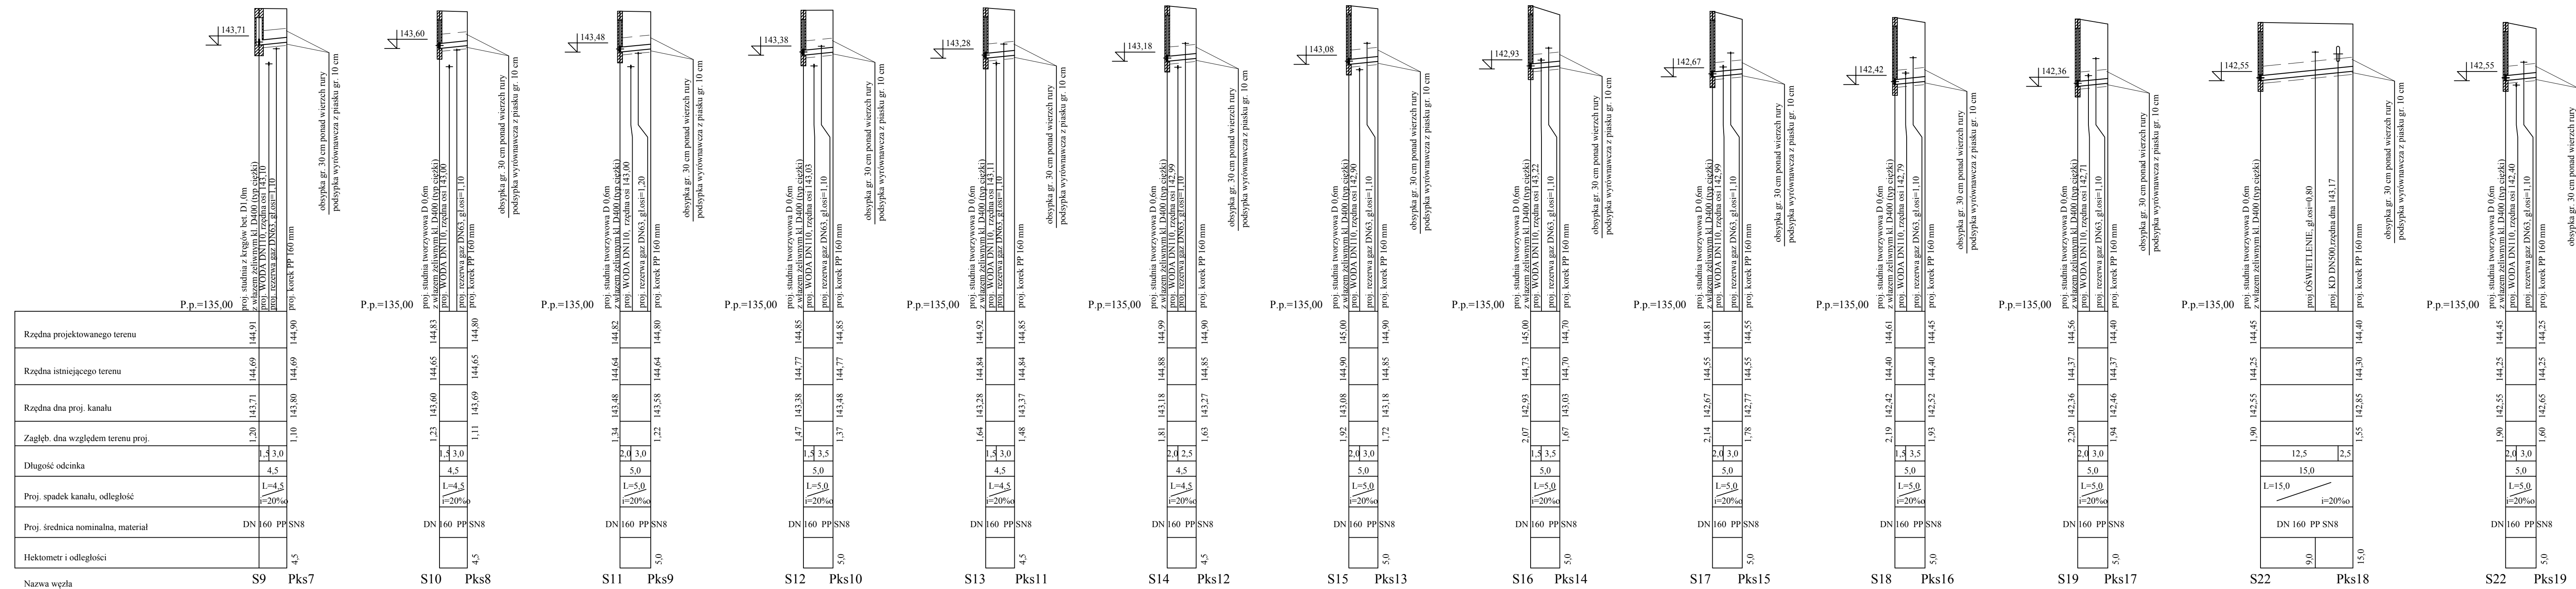

| | |
|---------------------------------|---|
| DROGOWIEC Sp. z o.o. | |
| INWESTOR: | Gmina Miejska Wysokie Mazowieckie ul. Ludowa 15 18-200 Wysokie Mazowieckie |
| NAZWA OBIEKTU: | Budowa drogi 010KZ w Wysokim Mazowieckim (od ul. 1 Maja do ul. Szpitalnej) wraz z przebudową i budową infrastruktury technicznej |
| STADIUM: | Profil wykonawczy budowy sieci wodociągowej i kanalizacji sanitarnej |
| NAZWA RYS.: | Profil podłużny przyłączy kanalizacji sanitarnej cz. II |
| ZESPÓŁ AUTORSKI: | Brzoza/Projektant |
| SANITARNIA: | mgr inż. Izabela Kozłowska POL/140/PODS/13 POL/650018/14 |
| WSPÓŁPRACOWNICZKA: | inż. Maciej Żalska |
| Numer rys.: | 4/2 |
| Skala: | 1:100/500 |
| Data: | VI.2017 |
| Podpis: | |