


PRZEKRÓJ A-A PRZEBUDOWA SKALA 1:50

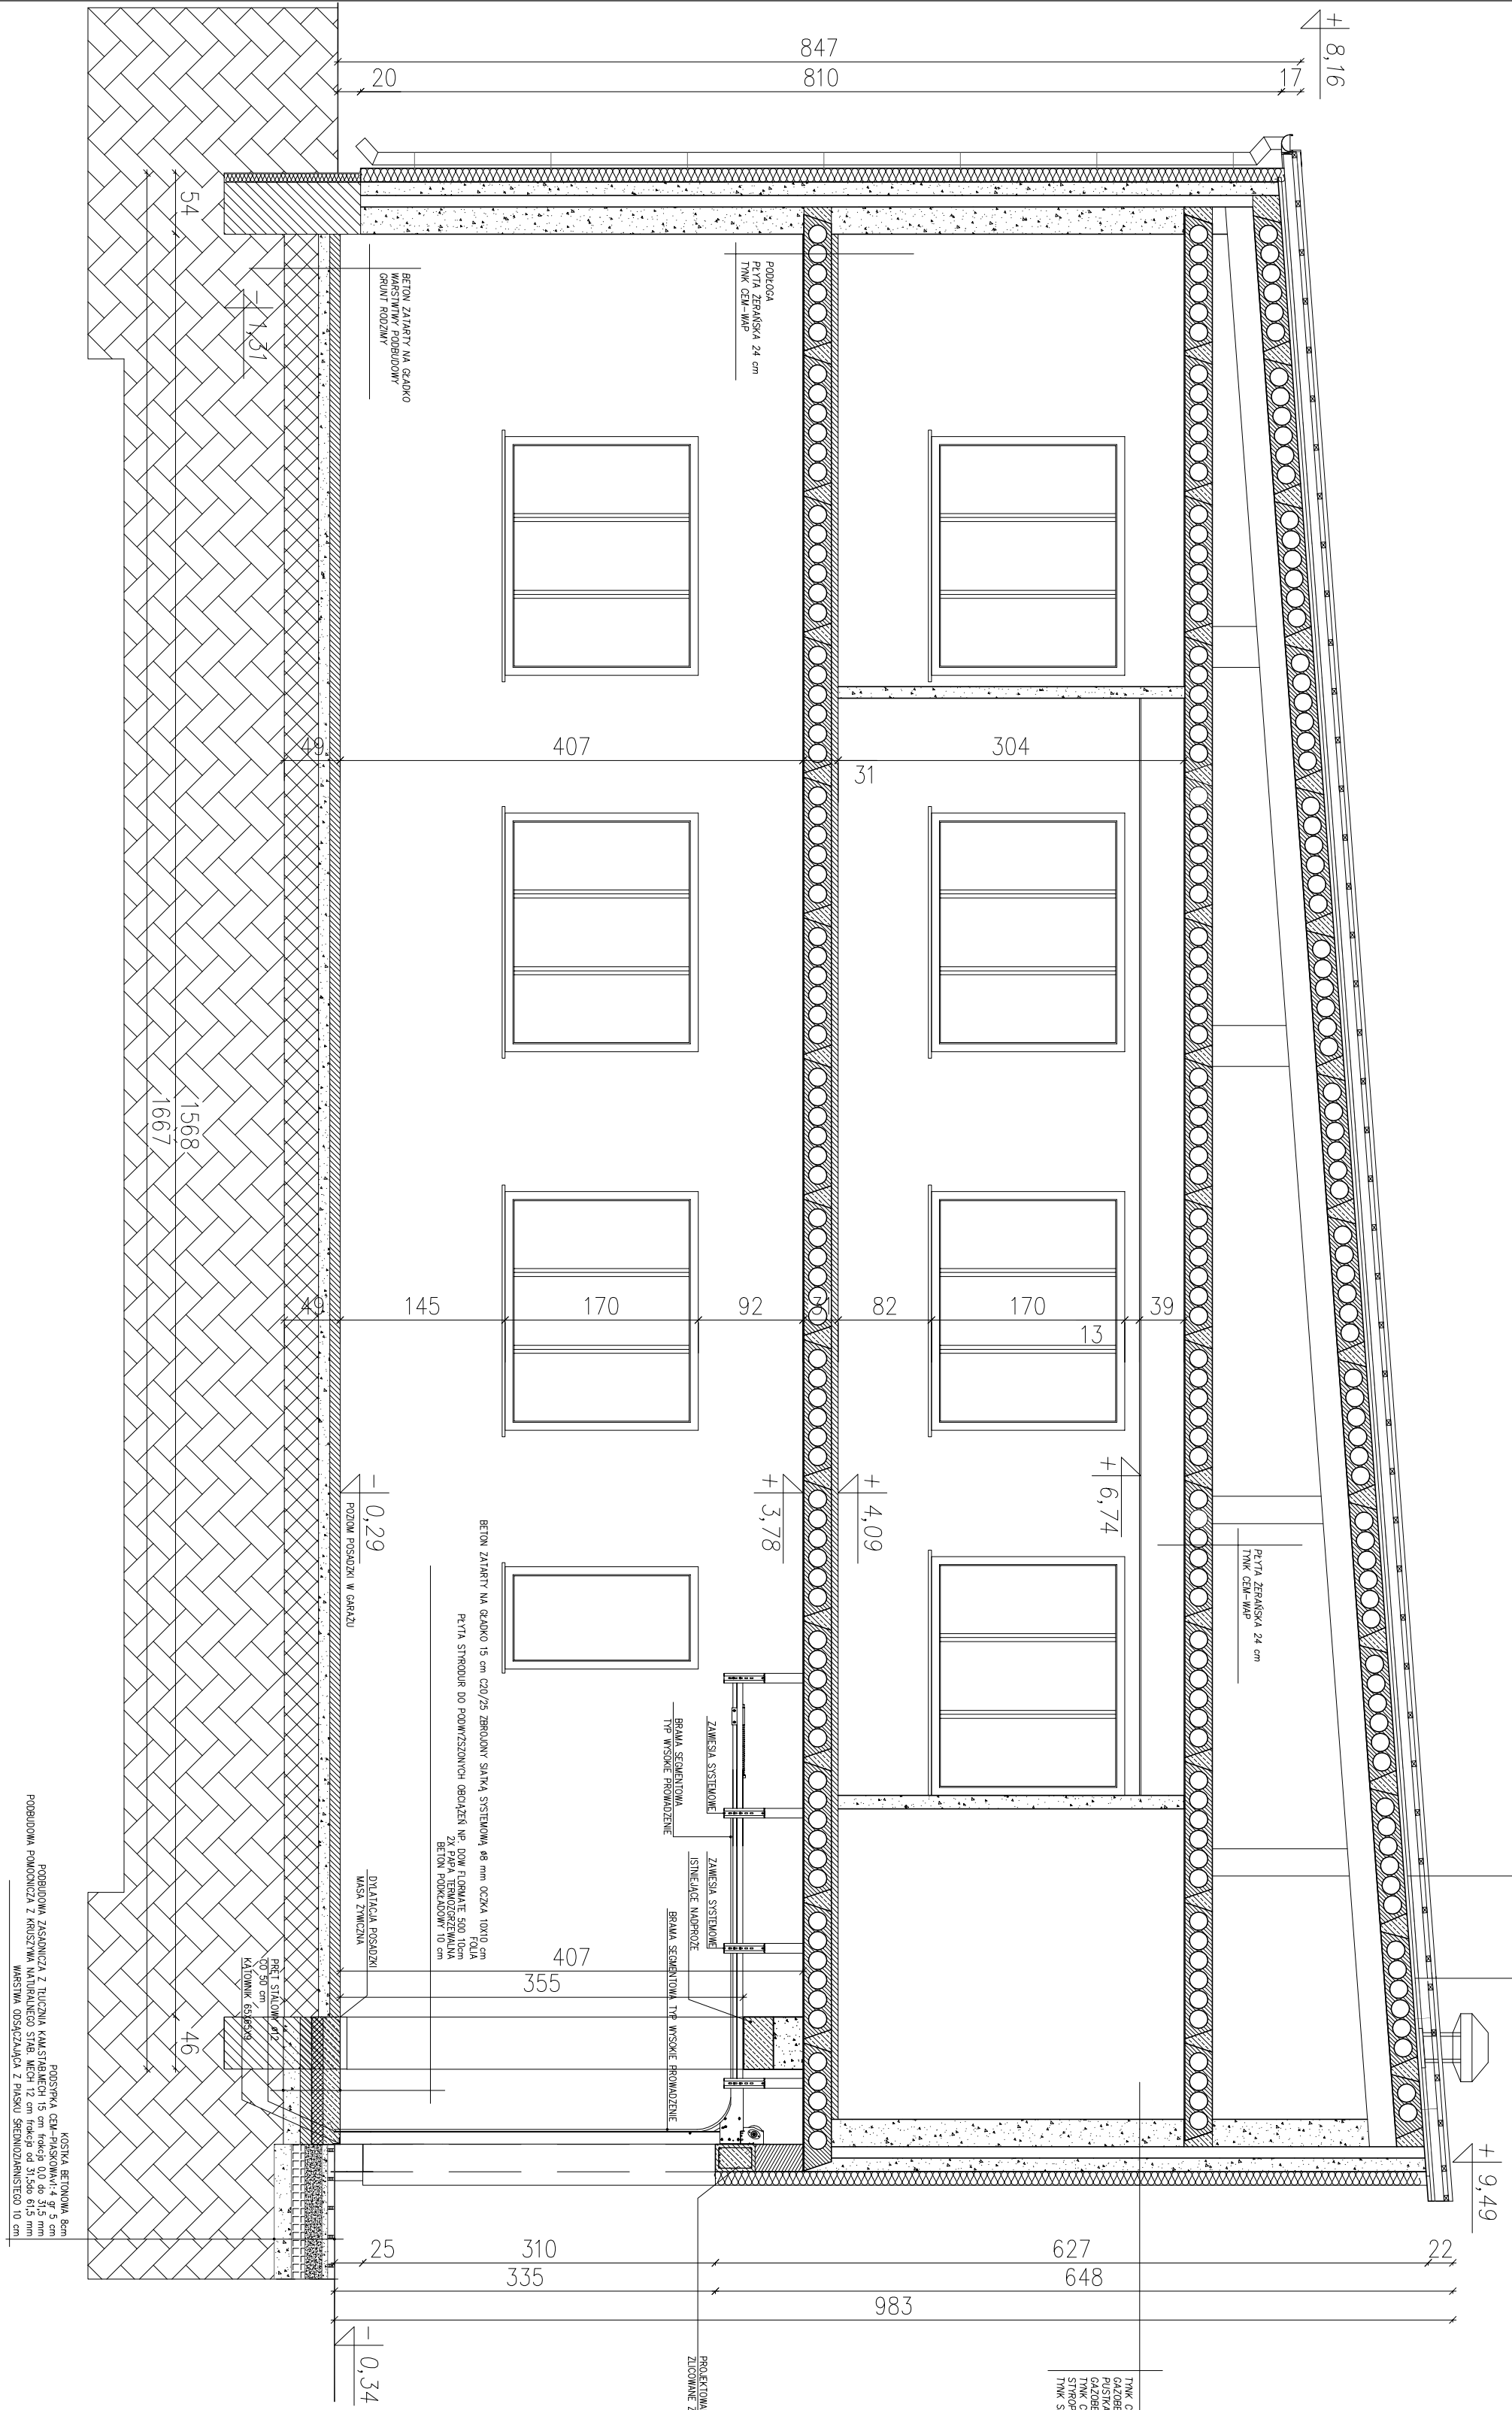

Uwaga: .Przed realizacją sprawdzić wymiary na obiekcie

<p>Biurowie Projektowe: Graficad 07-420 Kazodkio ul. Tarigowa 29 tel. 506760344 e-mail: graficad@o2.pl</p>		<p>Investor: Burmistrz Miasta Wysokie Mazowieckie 18-200 Wysokie Mazowieckie</p>	
<p>PRZEBUDOWA BUDYNKU OSP W WYSOKIEM MAZOWIECKIEM</p>			
<p>CEL: DZIAŁKA 1516/4 OBRĘB WYSOKIE MAZOWIECKIE</p>			
<p>Imię INWESTORA: IMIĘ INWESTORA</p>		<p>NR UPRAWNIEN PODPIS</p>	
<p>Adresul Biura Inżynierskiego: Inż. Piotr Mółz</p>		<p>nr upr. 890/59 95/90/0s</p>	
<p>Projektant architektury: Inż. Witold Zambrowski</p>		<p>95/90/0s</p>	
<p>Projektant konstrukcji: mgr inż. Zygmunt Pichocki</p>		<p>15378/OL</p>	
<p>Projektant instalacji: mgr inż. Franciszek Gutowski</p>		<p>251/82/OL</p>	
<p>Projektant elektryczny: Inż. Józef Słabicki</p>		<p>251/82/OL</p>	
<p>Nazwa Rysunku: PRZEKRÓJ A-A PRZEBUDOWA</p>		<p>Rysunek nr: 13</p>	
<p>Skala rysunku: ARCHITEKTURA PROJEKCIOWY 04.2014</p>		<p>Skala: 1:50</p>	
<p>Uwagi: Należy dobrać materiały i wykonać je zgodnie z projektem i z uwzględnieniem warunków terenowych. Należy dobrać materiały i wykonać je zgodnie z projektem i z uwzględnieniem warunków terenowych. Należy dobrać materiały i wykonać je zgodnie z projektem i z uwzględnieniem warunków terenowych.</p>			