

- Rysunek należy rozpatrywać równoległe z opisem technicznym i projektami branżowymi;
- W zakresie nieokreślonym w dokumentacji projektowej obowiązują:
 - Pravo Budowlane oraz obowiązujące "warunki techniczne", ustawy i rozporządzenia;
 - Warunki Techniczne Wykonania i Odbioru Robót Budowlanych (wg ITB);
 - obowiązujące Normy (wg P.K.N.);
 - instrukcje i wytyczne producentów i dostawców materiałów budowlanych i instalacyjnych;
- Przed przystąpieniem do realizacji, w fazie wykonawczej, wszystkie wymiary należy sprawdzić na budowie;
- WSZELKIE PRACE WYKONAĆ ZGODNIE Z TECHNOLOGIĄ PRODUCENTA Z UŻYCIEM SYSTEMOWYCH AKCESORIÓW, ZGODNIE ZE SZTUKĄ BUDOWLANĄ;**
 - INWENTARYZACJA ZOSTAŁA OPACOWANA W ZAKRESIE NIEZBĘDNYM DO WYKONANIA ROBÓT BUDOWLANYCH;**

- W zakresie wentylacji należy zapewnić:
- co najmniej 50 m³/h na każdą miskę ustępową;
 - co najmniej 75 m³/h na każdy natrysk/brodzik;
 - drzwi w łazienkach i WC z otworem lub podcięciem w dolnej części do przepływu strumienia powietrza o sumarycznym przekroju min. 0,022m² lub wentylacja mechaniczna nawiewno-wywiewna;
 - w ustępach zapewnić wentylację mechaniczną o działaniu ciągłym lub włączaną automatycznie;
 - w pomieszczeniach oddziół żłobka i przedszkolnych zapewnić strumień objętości powietrza wentylacyjnego = 15 [m³/h]/dziecko i 20 [m³/h]/os. dorosłą;
 - w pomieszczeniach przeznaczonych na pobyt ludzi stały lub czasowy (poza w/w) zapewnić strumień objętości powietrza wentylacyjnego = 20 m³/h;
 - min. 50% powierzchni okien w salach oddziół żłobka i przedszkolnych otwierane;

Instalację ciepłej wody użytkowej wyposażyć w centralny mieszacz termostatyczny wyposażony w blokadę antyprzeziarzenia.


- Łazienki w salach żłobkowych i przedszkolnych wyposażyć w:
- baterie bezdotykowe do wody zmieszanej;
 - dozowniki mydła;
 - kosze na śmieci;
 - wieszaki na indywidualne ręczniki dzieci;
 - 1 ustęp przystosowany dla dzieci poruszających się na wózkach inwalidzkich wraz z poręczami dostosowanymi do ergonomii użytkownika;
 - 1 umywalkę przystosowaną dla dzieci poruszających się na wózkach inwalidzkich wraz z poręczami dostosowanymi do ergonomii użytkownika;
 - brodzik wpuszczony w posadzkę wraz z poręczami i siedziskiem dla dzieci poruszających się na wózkach inwalidzkich dostosowanymi do ergonomii użytkownika;

Grzejniki w budynku zabudowane osłonami bez ostrych kątów;
Okna wyposażone w klamki z zamkiem zabezpieczającym przed nieupoważnionym rozwarciem.

Centrum Projektu EKO-INWEST Sp. z o.o.
ul. Klemensa Janickiego 20B, 60-542 Poznań

Projekt: Rozbudowa budynku Przedszkola Miejskiego nr 1 w Wysokiem Mazowieckiem
w ramach zadania pn.: "Wykonanie dokumentacji projektowo-kosztorysowej w zakresie rozbudowy Przedszkola Miejskiego nr 1 w Wysokiem Mazowieckiem."
woj. podlaskie, powiat wysokomazowiecki, gmina Wysokie Mazowieckie
obiekt: Przedszkole Miejskie nr 1
ul. Armii Krajowej 3., 18-200 Wysokie Mazowieckie, działka ewid. nr 1508, obręb 0001 - Wysokie Mazowieckie, jedn. ewid. 201301, 1 Wysokie Mazowieckie
inwestor: Urząd Miasta Wysokie Mazowieckie data: 05.2017r.
ul. Ludowa 15, 18-200 Wysokie Mazowieckie

Projektant GZ:	mgr inż. arch. Katarzyna Gauden	WP-04/OKN/Upb/18/2011	numer uprawnień:	podpis:
Projektant:	mgr inż. arch. Katarzyna Gauden	w spec. architektonicznej		
Sprowadzający:	mgr inż. arch. Mariusz Sawicki	357/PW/92		
Opracował:	mgr inż. arch. Adam Szymczak	w spec. architektonicznej		
Rzut parteru				
skala:				1:100
tytuł rysunku:				
część rys.:	branża:	tytuł projektu:	format arkusza:	numer rysunku:
1/1	Architektura	Proj. Wykonawczy	765x420	1.01

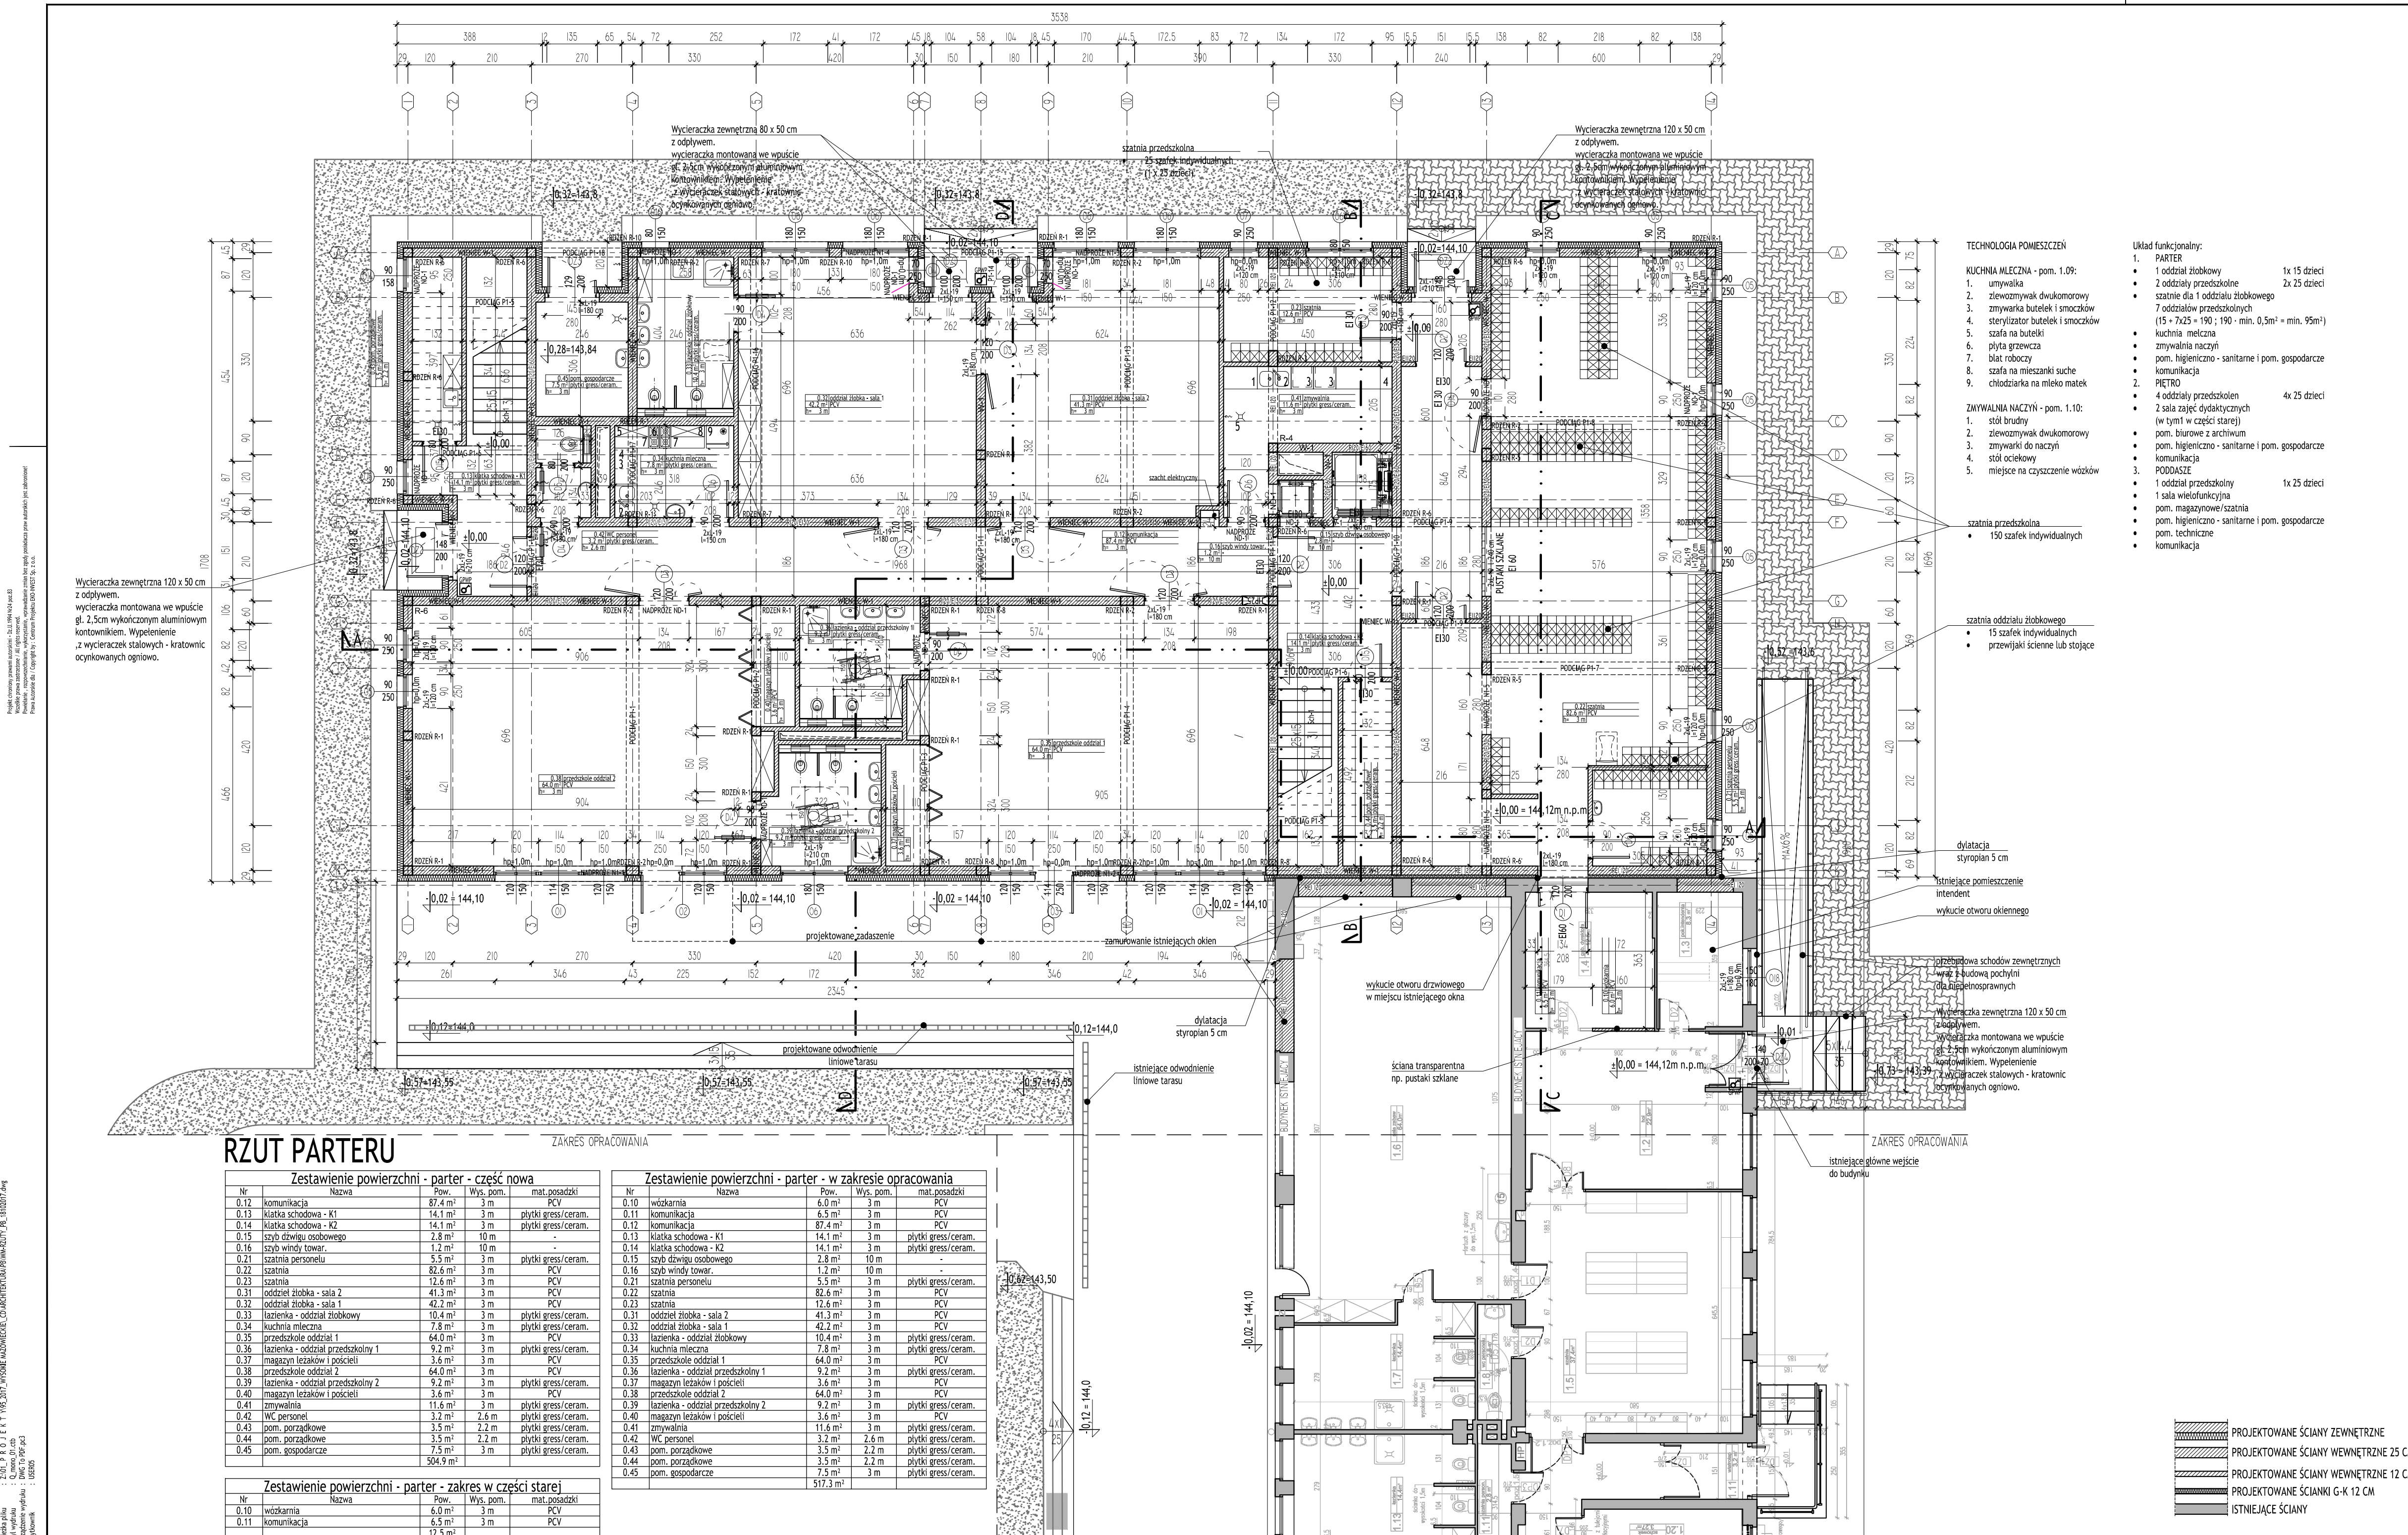

TECHNOLOGIA POMIESZCZEN

KUCHNIA MELCZNA - pom. 1.09:

- umywalka
- zlewomywak dwukomorowy
- zmywarka butelek i smoczków
- sterylizator butelek i smoczków
- szafa na butelki
- płyta grzewcza
- blat roboczy
- szafa na mieszanki suche
- chłodzarka na mleko matek

ZMYWALNA NACZYŃ - pom. 1.10:

- stół brudny
- zlewomywak dwukomorowy
- zmywarka do naczyń
- stół oczekowy
- miejsce na czyszczenie wózków

Układ funkcjonalny:

1. PARTER

- 1 oddział żłobkowy 1x15 dzieci
- 2 oddziały przedszkolne 2x25 dzieci
- szatnia dla 1 oddziału żłobkowego
- 7 oddziałów przedszkolnych (15 x 7x25 = 190 : 190 - min. 0,5m² = min. 95m²)
- kuchnia melczna
- zmywalnia naczyń
- pom. higieniczno - sanitarne i pom. gospodarcze
- kamienica
- komunikacja

2. PIĘTRO

- 4 oddziały przedszkolne 4x25 dzieci
- 2 sala zajęć dydaktycznych (w tym w części starszej)
- pom. biurowe z archiwum
- pom. higieniczno - sanitarne i pom. gospodarcze
- komunikacja

3. PODDASZE

- 1 oddział przedszkolny 1x25 dzieci
- 1 sala wielofunkcyjna
- pom. magazynowe/szatnia
- pom. higieniczno - sanitarne i pom. gospodarcze
- pom. techniczne
- komunikacja

RZUT PARTERU

Zestawienie powierzchni - parter - część nowa					
Nr	Nazwa	Pow.	Wys. pom.	mat. posadzki	
0.12	komunikacja	87,4 m ²	3 m	PCV	
0.13	klatka schodowa - K1	14,1 m ²	3 m	plytki gres/ceram.	
0.14	klatka schodowa - K2	14,1 m ²	3 m	plytki gres/ceram.	
0.15	sztyb dźwigu osobowego	2,8 m ²	10 m		
0.16	sztyb windy towar.	1,2 m ²	10 m		
0.21	szatnia personelu	5,5 m ²	3 m	plytki gres/ceram.	
0.22	szatnia	82,6 m ²	3 m	PCV	
0.23	szatnia	12,6 m ²	3 m	PCV	
0.31	oddział żłobka - sala 2	41,3 m ²	3 m	PCV	
0.32	oddział żłobka - sala 1	42,7 m ²	3 m	PCV	
0.33	łazienka - oddział żłobkowy	10,4 m ²	3 m	plytki gres/ceram.	
0.34	kuchnia melczna	7,8 m ²	3 m	plytki gres/ceram.	
0.35	przedszkole oddział 1	64,0 m ²	3 m	PCV	
0.36	łazienka - oddział przedszkolny 1	9,2 m ²	3 m	plytki gres/ceram.	
0.37	magazyn leżaków i posiedzi	3,6 m ²	3 m	PCV	
0.38	przedszkole oddział 2	64,0 m ²	3 m	PCV	
0.39	łazienka - oddział przedszkolny 2	9,2 m ²	3 m	plytki gres/ceram.	
0.40	magazyn leżaków i posiedzi	3,6 m ²	3 m	PCV	
0.41	zmywalnia	11,6 m ²	3 m	plytki gres/ceram.	
0.42	WC personel	3,2 m ²	2,6 m	plytki gres/ceram.	
0.43	pom. porządkowe	3,5 m ²	2,2 m	plytki gres/ceram.	
0.44	pom. gospodarcze	7,5 m ²	3 m	plytki gres/ceram.	
0.45	magazyn leżaków i posiedzi	504,9 m ²			

Zestawienie powierzchni - parter - zakres w części starej					
Nr	Nazwa	Pow.	Wys. pom.	mat. posadzki	
0.10	wózkarnia	6,0 m ²	3 m	PCV	
0.11	komunikacja	6,5 m ²	3 m	PCV	
0.12	komunikacja	87,4 m ²	3 m	PCV	

Zestawienie powierzchni - parter - w zakresie opracowania					
Nr	Nazwa	Pow.	Wys. pom.	mat. posadzki	
0.10	wózkarnia	6,0 m ²	3 m	PCV	
0.11	komunikacja	6,5 m ²	3 m	PCV	
0.12	komunikacja	87,4 m ²	3 m	PCV	
0.13	klatka schodowa - K1	14,1 m ²	3 m	plytki gres/ceram.	
0.14	klatka schodowa - K2	14,1 m ²	3 m	plytki gres/ceram.	
0.15	sztyb dźwigu osobowego	2,8 m ²	10 m		
0.16	sztyb windy towar.	1,2 m ²	10 m		
0.21	szatnia personelu	5,5 m ²	3 m	plytki gres/ceram.	
0.22	szatnia	82,6 m ²	3 m	PCV	
0.23	szatnia	12,6 m ²	3 m	PCV	
0.31	oddział żłobka - sala 2	41,3 m ²	3 m	PCV	
0.32	oddział żłobka - sala 1	42,7 m ²	3 m	PCV	
0.33	łazienka - oddział żłobkowy	10,4 m ²	3 m	plytki gres/ceram.	
0.34	kuchnia melczna	7,8 m ²	3 m	plytki gres/ceram.	
0.35	przedszkole oddział 1	64,0 m ²	3 m	PCV	
0.36	łazienka - oddział przedszkolny 1	9,2 m ²	3 m	plytki gres/ceram.	
0.37	magazyn leżaków i posiedzi	3,6 m ²	3 m	PCV	
0.38	przedszkole oddział 2	64,0 m ²	3 m	PCV	
0.39	łazienka - oddział przedszkolny 2	9,2 m ²	3 m	plytki gres/ceram.	
0.40	magazyn leżaków i posiedzi	3,6 m ²	3 m	PCV	
0.41	zmywalnia	11,6 m ²	3 m	plytki gres/ceram.	
0.42	WC personel	3,2 m ²	2,6 m	plytki gres/ceram.	
0.43	pom. porządkowe	3,5 m ²	2,2 m	plytki gres/ceram.	
0.44	pom. gospodarcze	7,5 m ²	3 m	plytki gres/ceram.	
0.45	magazyn leżaków i posiedzi	517,3 m ²			

Wycieraczka zewnętrzna 120 x 50 cm z odpływem. Wycieraczka montowana we wpuszczenie gł. 2,5cm wykończonym aluminiowym kontynikiem. Wypielenie „z wycieraczek stalowych - kratownic ocynkowanych ognio.”

Wycieraczka zewnętrzna 80 x 50 cm z odpływem. Wycieraczka montowana we wpuszczenie gł. 2,5cm wykończonym aluminiowym kontynikiem. Wypielenie „z wycieraczek stalowych - kratownic ocynkowanych ognio.”

Wycieraczka zewnętrzna 120 x 50 cm z odpływem. Wycieraczka montowana we wpuszczenie gł. 2,5cm wykończonym aluminiowym kontynikiem. Wypielenie „z wycieraczek stalowych - kratownic ocynkowanych ognio.”

Wycieraczka zewnętrzna 120 x 50 cm z odpływem. Wycieraczka montowana we wpuszczenie gł. 2,5cm wykończonym aluminiowym kontynikiem. Wypielenie „z wycieraczek stalowych - kratownic ocynkowanych ognio.”

Zestawienie powierzchni - parter - zakres w części starej					
Nr	Nazwa	Pow.	Wys. pom.	mat. posadzki	
0.10	wózkarnia	6,0 m ²	3 m	PCV	
0.11	komunikacja	6,5 m ²	3 m	PCV	
0.12	komunikacja	87,4 m ²	3 m	PCV	

- PROJEKTOWANE ŚCIANY ZEWNĘTRZNE 25 CM
- PROJEKTOWANE ŚCIANY WEWNĘTRZNE 25 CM
- PROJEKTOWANE ŚCIANY WEWNĘTRZNE 12 CM
- PROJEKTOWANE ŚCIANKI G-K 12 CM
- ISTNIEJĄCE ŚCIANY