Starosta Wyszkowski przedwdaje

Dokumentację na GRUNDO 7.2016 była przedmiotem narady koordynacyjnej na zdarzeniu zagrożeniowym podziałów w drodze 2018-02-28 w siedzibie Starostwa Powiatowego w Wyszkowie Mazowieckim, przy ul. Lodowej 15A przeprowadzonej zgodnie z art. 28 ust. 2 i art. 29 ust. 1 i ust. 4 ustawy z dnia 17 maja 1989r. Prawo geodezyjne i kartograficzne.

Z up. STAROSTY
mgr Teresa Danuta Łopatińska
Przewodniczący zespołu koordynacyjnego

Starosta Wyszkowski przedwdaje

Dokumentację na GRUNDO 15.2016 była przedmiotem narady koordynacyjnej na zdarzeniu zagrożeniowym podziałów w drodze 2018-03-21 w siedzibie Starostwa Powiatowego w Wyszkowie Mazowieckim, przy ul. Lodowej 15A przeprowadzonej zgodnie z art. 28 ust. 2 i art. 29 ust. 1 i ust. 4 ustawy z dnia 17 maja 1989r. Prawo geodezyjne i kartograficzne.

Z up. STAROSTY
mgr Teresa Danuta Łopatińska
Przewodniczący zespołu koordynacyjnego

Uzgodniono z Rejonem Energetycznym Bielsk Podlaski pod względem zgodności z technicznymi Warunkami usunięcia kolizji Nr RE3/RM3/5325/14/2017. Trasę urządzeń skoordynować z istniejącym i projektowanym zagospodarowaniem terenu. Projekt budowlany i wykonawczy ma podlega odrębnemu uzgodnieniu. Bielsk Podlaski dn. 15-02-2018.

Marian Sawicki

Uzgodnienie z Rejonem Energetycznym Bielsk Podlaski pod względem zgodności z technicznymi Warunkami usunięcia kolizji Nr RE3/RM3/5325/14/2017. Na odcinku A – B zaznaczonym na rys. nr 1 linii kablowej 15 kV do zasilania zakładu Proszkownia SM Mlekovita zasilanie podstawowe i zasilanie rezerwowe - dwie odrębne linie kablowe SN 15 kV, zastosować dla każdej linii oddzielne przepusty kablowe. Linie zasilające obwody oświetlenia drogowego znajdujące się na majątku Urzędu miasta Wyszkie Mazowieckie podlegają uzgodnieniu z właścicielem w/w urządzeń. Trasę urządzeń skoordynować z istniejącym i projektowanym zagospodarowaniem terenu. Projekt budowlany i wykonawczy ma podlega odrębnemu uzgodnieniu. Bielsk Podlaski dn. 15-02-2018.

Marian Sawicki

Potwierdzam zgodność z oryginałem mapy do celów projektowych


- Pod zakończeniem robót należy uzupełnić pobocze (nasypy, obrzeżenia) i doprowadzić do stanu pierwotnego stanu t.j. odpowiednio zagęszczone, odwodnione.
- Wykonawca jest zobowiązany do usunięcia wszelkich szkód powstałych w wyniku prowadzonych robót.
- Na mapach wysłano wnioski o wydanie pozwolenia na budowę (obszar odczytywania obiektu).
- Projektowana linia rozgraniczająca drogi (zakres terenu do pozyskania przez inwestora).

Orange Polska S.A.
Dostarczenie i Sieci Usług
Wydział Zwalczania i Zarządzania
ul. Chorzowska 3 - Warszawa
ul. Czerwińska 5, 15-011 Białystok

Projekt uzgodniono bez uwag
16.03.2018
Data

Polska Spółka Gazownicza sp. z o.o.
ul. Kruczkowskiego 8, 00-380 Warszawa

Oddział Zakład Gazowniczy w Białymstoku
ul. Gen. S. Sosabowskiego 24, 15-162 Białystok
tel. 85 746 78 00, fax 85 746 78 46
NIP 525 25 74 411
KRS 0000374001 REGON 140739570
Rejon Dystrybucji Wyszków Terenowy

UZGODNIENIE
data 19.03.18
Pieczęć i podpis 15GB/ZMGW/ 1621/W Dr. 19.03.18
stanowi załącznik do dokumentacji
Mariusz Kowalczyk
Kierownik Rejonu Dystrybucji Wyszków
imię i nazwisko osoby uzgadniającej

Polska Spółka Gazownicza sp. z o.o.
ul. Kruczkowskiego 8, 00-380 Warszawa

Oddział Zakład Gazowniczy w Białymstoku
ul. Gen. S. Sosabowskiego 24, 15-162 Białystok
tel. 85 746 78 00, fax 85 746 78 46
NIP 525 25 74 411
KRS 0000374001 REGON 140739570
Rejon Dystrybucji Wyszków Terenowy

UZGODNIENIE
data 03.04.2018
Pieczęć i podpis 15GB/ZMGW/ 1621/W/ 18 z dn. 03.04.2018
stanowi załącznik do dokumentacji
Sebastian Kowalczyk
Sekcja Eksploatacji Rejonu Dystrybucji Wyszków
imię i nazwisko osoby uzgadniającej

Zaopiniowano pozytywnie
31.07.2018
BURMISTRZ

Uzgodniono w ramach
27.05.2018
Z up. Prezydenta Miasta
Sekretarz Miasta
mgr Zbigniew Kurowski

MAPA DO CELÓW PROJEKTOWYCH Ark nr 1 (5)
data sporządzenia mapy: 12.04.2017
art. mapy: 1 ust. 2a pkt 1 Ustawy z dn. 5.11.1991 r. o Geodezyjnej i Kartograficznej (Dz. U. Nr 30, Poz. 387/2014 przez geodezytę GN.6602.1.1998.2014
M i e j s c e p o ł o ż e n i e Wyszków Mazowiecki

Jednostka ewidencyjna	identyfikator	301001_1
	nazwa	Miasto Wyszków Mazowiecki
Obręb ewidencyjny	identyfikator	301001_1.0001
	nazwa	Wyszków Mazowiecki

SKALA MAPY 1:500
Nazwa układu współrzędnych: prostokątnych płaskich 1965 układ 2000
Oznaczenie granic obszaru który był przedmiotem aktualizacji: = = = = = =
Oznaczenie i informacje o ukształtowaniu terenu, budynkach i innych obiektach naziemnych znanych ośrodkowi z gruntowych projektowanej inwestycji: Nie badano
Nie wyklucza się istnienia w terenie innych urządzeń podziemnych, o których brak informacji wynika z zasadniczo historycznego charakteru ewidencji i dokumentacji.
GEODETA UPRAWNIONY
GRUNDO Tadeusz Mazewski
Tadeusz Mazewski
Tel. 695 745 373 tel. 0507 125 481
NIP 545-130-66-88 REG. 000 [illegible]
SKZ/PM i Inny: uprawnienia wyłączone
Nr ewidencyjny uprawnień: [illegible]
Data sporządzenia mapy
Inny upoważnieni: mgr
INFORMACJA O PONIŻSZYCH OBIEKTACH PODZIEMNYCH
Nr ewidencyjny / Rodzaj / Nazwa / Uwagi

Organ prowadzący zasobowy zasób geodezyjny i kartograficzny: STAROSTA WYSZKOWSKI
Identyfikator zasobu geodezyjnego i kartograficznego: P.0013.0073.GSG
Data ostatniej aktualizacji danych ewidencyjnych: 2017-07-04
Data ostatniej aktualizacji zasobu: 2017-07-04
Data ważności: 2017-07-04
Z up. STAROSTY
mgr Teresa Danuta Łopatińska
Przewodniczący zespołu koordynacyjnego

Zarządzenie zatwierdzono
31.07.2018
BURMISTRZ
mgr Zbigniew Kurowski

ZARZĄD DRÓG POWIATOWYCH
w Wyszkowie Mazowieckim
na podstawie pozwolenia budowlanego zgodnie z dn. 2018
BI. 1/2018 z dnia 31.01.2018
Wyszków Mazowiecki dnia 31.01.2018
DYREKTOR
ZARZĄDU DRÓG POWIATOWYCH
mgr inż. Marcin Korzeń

SZKIC ORIENTACYJNY

STARSZY SPECJALISTA
mgr inż. Marcin Sawicki

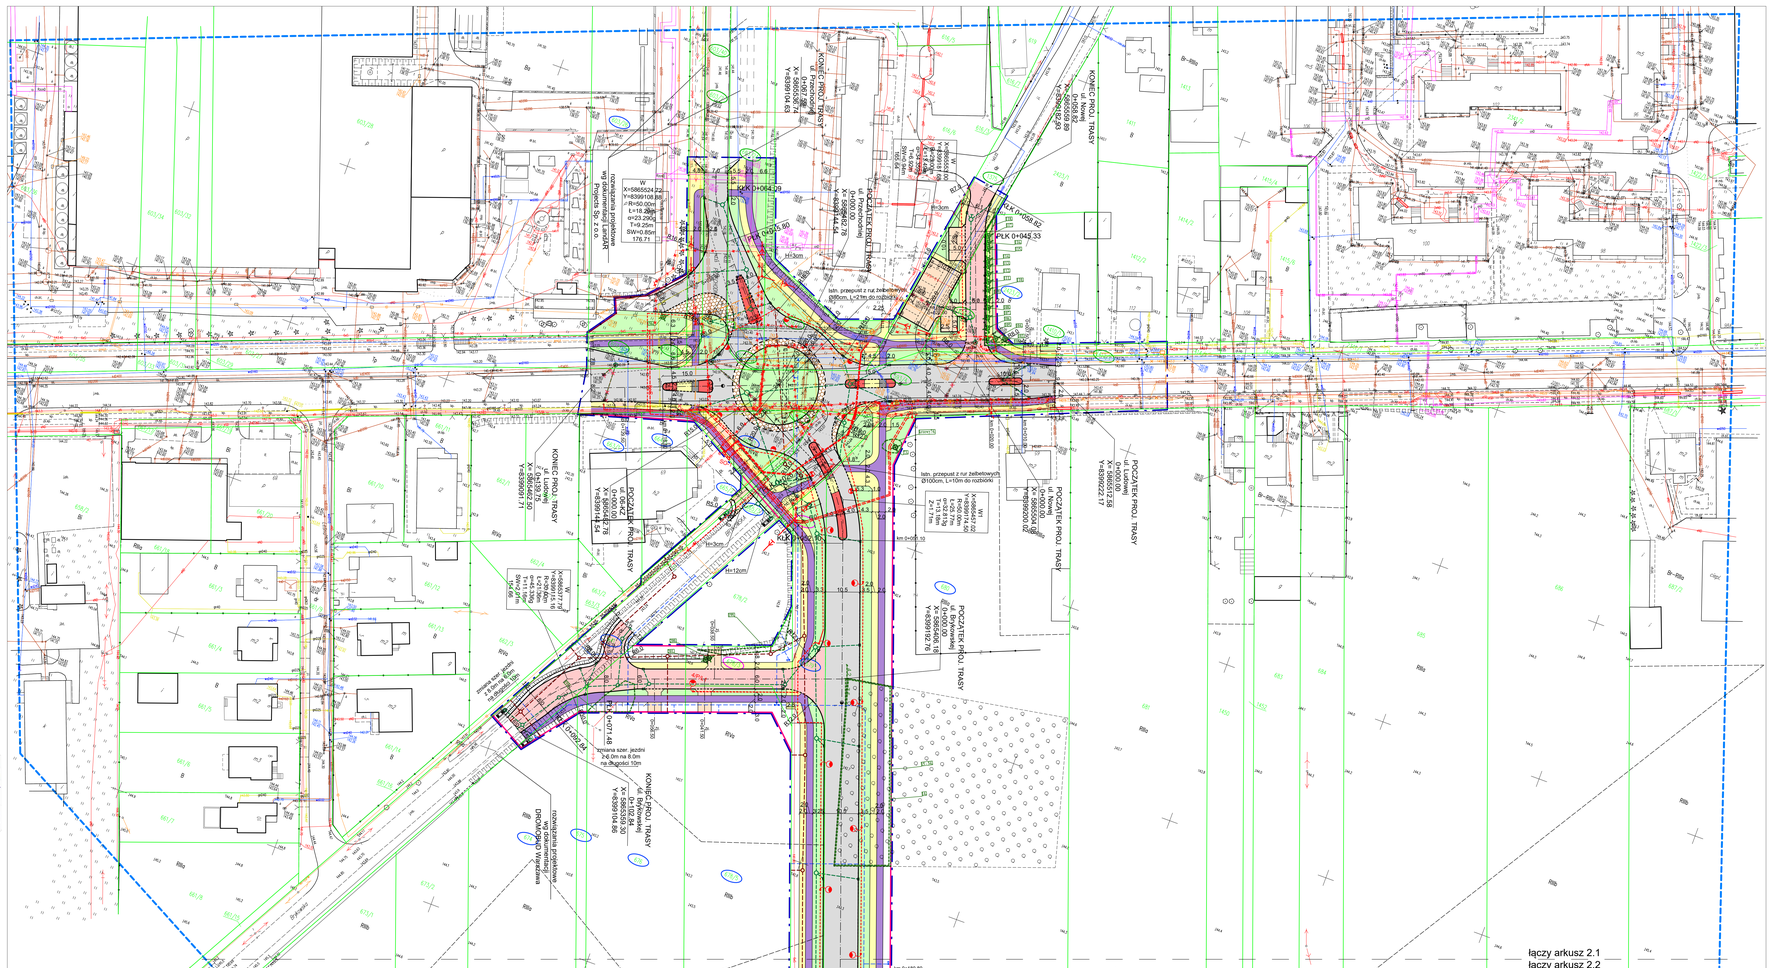

LEGENDA

- 1439/1 - numery działek, na których zlokalizowana jest inwestycja
- 1427/2 - numery działek do podziału i wywłaszczenia
- 578/3 - numery działek do przejęcia w całości
- drzewa do usunięcia
- krzewy do usunięcia
- zakres terenu objętego wnioskiem o wydanie pozwolenia na budowę (obszar odczytywania obiektu)
- projektowana linia rozgraniczająca drogi (zakres terenu do pozyskania przez inwestora)

PROJEKTOWANE:

- nawierzchnia ulic z betonu asfaltowego (KR3)
- nawierzchnia ulic z betonu asfaltowego (KR2)
- nawierzchnia ścieżek rowerowych z betonu asfaltowego
- nawierzchnia chodników dla pieszych z bet. kostki brukowej
- nawierzchnia wysp dzielących z bet. kostki brukowej
- nawierzchnia zjazdów oraz miejsc parkingowych z bet. kostki brukowej
- nawierzchnia przejazdów dla rowerzystów przez wyspy dzielące z bet. kostki brukowej
- nawierzchnia zatok autobusowych, pierścienia ronda i poszerzeń z kostki kamiennej
- trawniki, zieleńce
- krawężnik kamienny 20x30 cm
- obrzeże betonowe 8x30 cm
- proj. kanalizacja deszczowa z przykanalikami i wpustami ulicznymi
- proj. studnia wpadowa z osadnikiem
- proj. kanalizacja sanitarna-grawitacyjna
- proj. kanalizacja sanitarna-ciśnieniowa
- proj. pompownia ścieków sanitarnych
- proj. sieć wodociągowa
- proj. odejście hydrantowe p.poż.
- proj. sieć gazowa
- proj. kablowa linia oświetleniowa
- proj. kablowa linia nN
- proj. kablowa linia sN
- proj. słup sN
- proj. studnia kablowa
- proj. kanalizacja telekomunikacyjna
- proj. telekomunikacyjna linia kablowa doziemna

ISTNIEJĄCE:

- linia rozgraniczająca pasa drogowego (granice działek)
- likwidacja istn. kanalizacji deszczowej
- likwidacja istn. kanalizacji sanitarnej
- likwidacja istn. sieci gazowej
- likw. kablowa linia oświetleniowa
- likw. kablowa linia nN
- likw. kablowa linia sN
- likw. słup sN
- likw. studnia kablowa
- likw. kanalizacja telekomunikacyjna
- likw. telekomunikacyjna linia kablowa doziemna

Drogowskaz
M. Gwiazdowski, A. Sosnowski, M. Grzybowska
ul. Elewatorska 13/22, 15-620 Białystok
tel. (085) 652 06 80, e-mail: drogowskaz-sc@o2.pl

Stadium: P.B.	Nazwa rysunku: Projekt zagospodarowania terenu	Rysunek nr: 2.1
Skala: 1:500	Obręb: Rozbudowa ulicy 3MKZ w Wyszkowie Mazowieckim (od ul. 1 go Maja do ul. Lodowej wraz z budową i przebudową: ulic(jezdnia) dojazdowej z przykładami, ulic(jezdnia) ustalonej ruchu pieszo-jezdnej, ulic(jezdnia) ustalonej ruchu pieszo-jezdnej, ulic(jezdnia) dojazdowej, dojazdowej, kablowej linii telekomunikacyjnej, studni telekomunikacyjnych, elektrowentycznych kablowych linii sN, sN i oświetlenia(w tym zmiana zlaczy napowietrznej linii elektroenergetycznej, sN, nasz budowa przyjęcia z rur ochronnych pod jezdnią, etc)	Data: 09.04.2018

BRANŻA DROGOWA			
Projektanci:		Sprawdzający:	
Imię i nazwisko:	Podpis:	Imię i nazwisko:	Podpis:
mgr inż. Adam Sosnowski BI 45/02		mgr inż. Marek Gwiazdowski BI 46/02	
BRANŻA MOSTOWA			
mgr inż. Tomasz Pawłowski PDL/0144/POOM/09		mgr inż. Tomasz Piotrzuk PDL/0053/POOM/10	
BRANŻA SANITARNA			
mgr inż. Tomasz Lukowski PDL/0141/POOS/13		mgr inż. Wojciech Grabarczyk PDL/0140/POOS/10	
BRANŻA ELEKTRYCZNA			
mgr inż. Paweł Iwanicki PDL/0086/POOE/13		inż. Wacław Mojkowski PDL/0028/POOE/07	
BRANŻA TELEKOMUNIKACYJNA			
inż. Tomasz Tymiński PDL/0136/POOT/16		inż. Tomasz Wasko PDL/0133/POOT/16	