




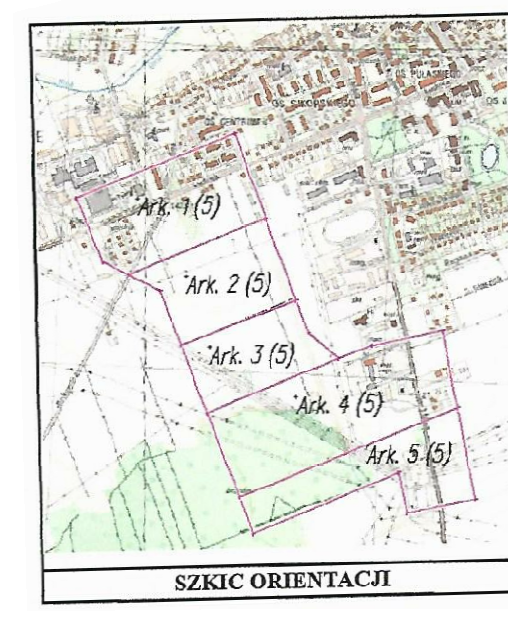





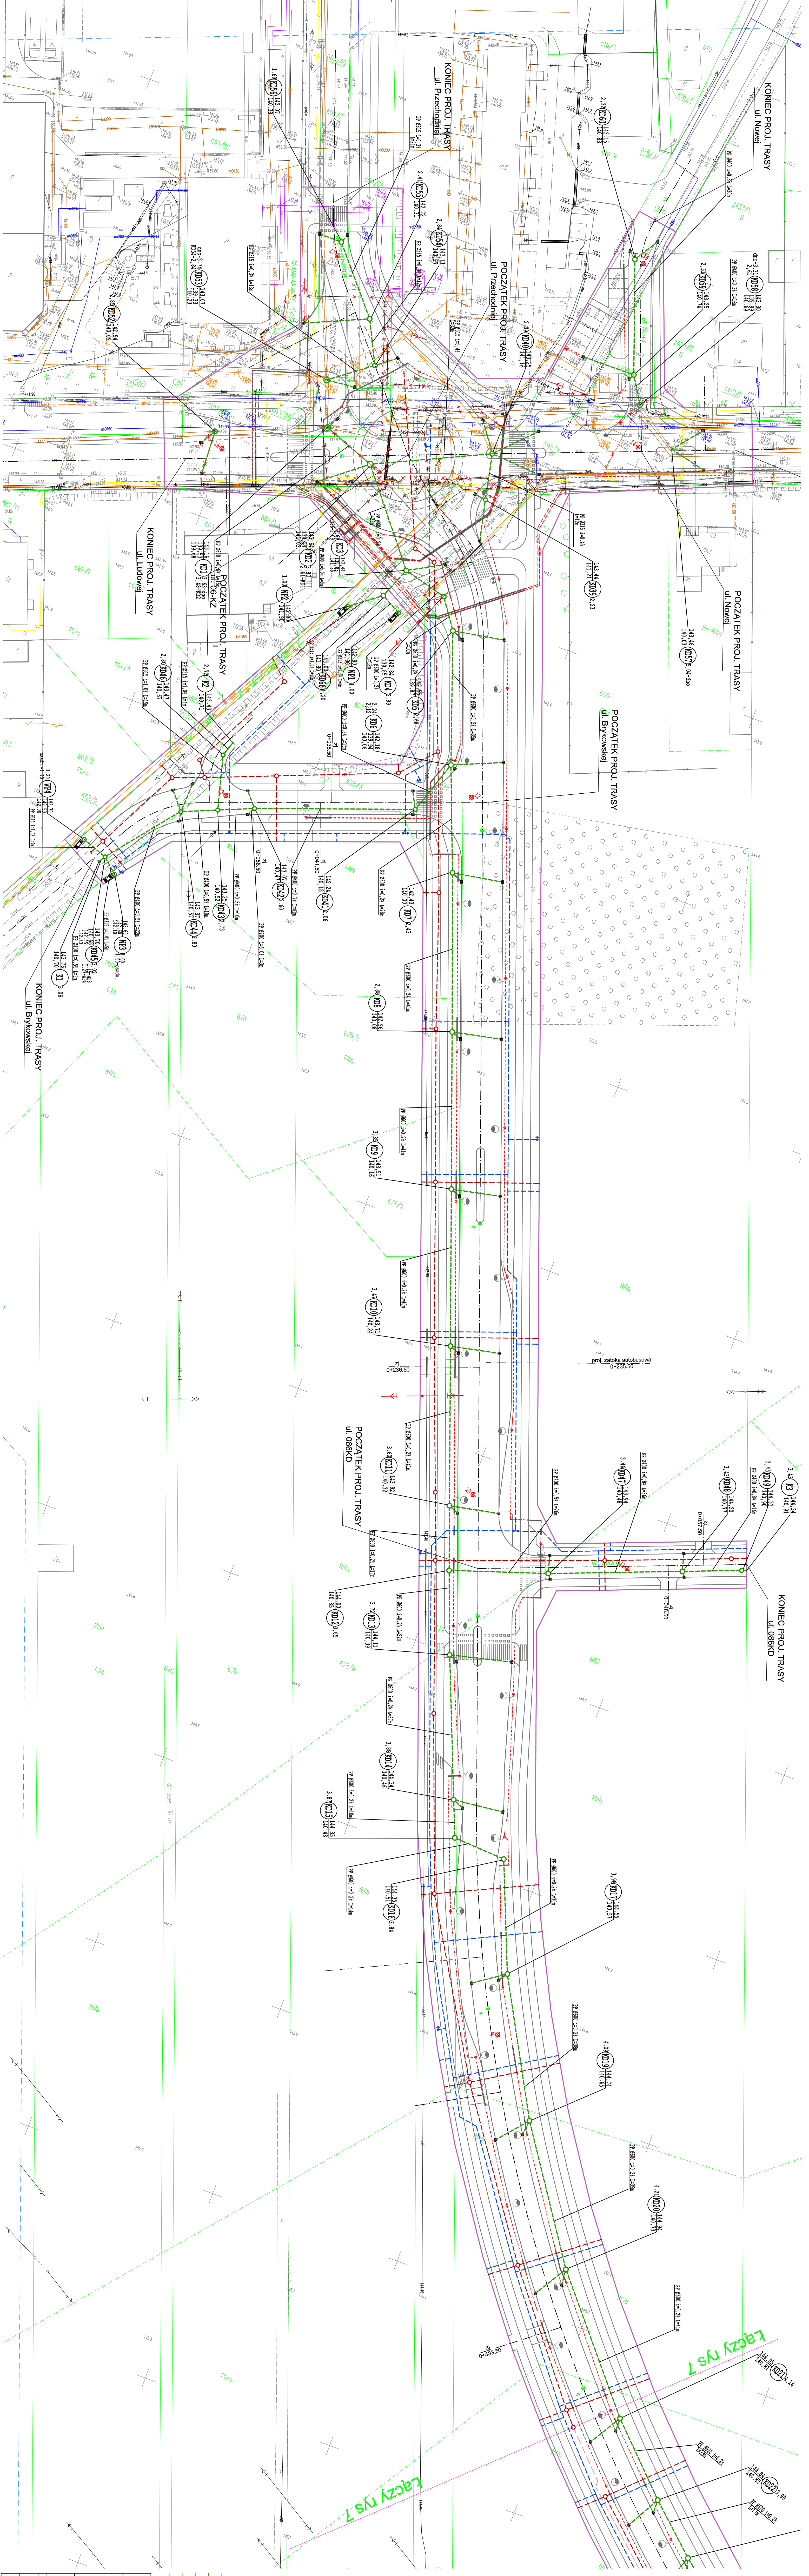

LEGENDA

- PROJEKTOWANE - wg branży sanitarnej:**
- proł. kanalizacja deszczowa
 - proł. kanalizacja i odpływ czysty
- ISTNIEJĄCE do likwidacji wg branży sanitarnej:**
- likwidacja istn. kanalizacji sanitarnej
 - likwidacja istn. kanalizacji sanitarnej
 - likwidacja istn. sieci gazowej

- PROJEKTOWANE - wg innych branż:**
 - proł. kablowa linia oświetlenia
 - proł. kablowa linia SN
 - proł. siłowy SN
 - proł. studnia kablowa
 - proł. kanalizacja telekomunikacyjna
 - proł. telekomunikacyjna linia kablowa doziemna
- ISTNIEJĄCE do likwidacji wg innych branż:**
- likw. kablowa linia oświetlenia
 - likw. kablowa linia SN
 - likw. kablowa linia SN
 - likw. siłowy SN
 - likw. studnia kablowa
 - likw. kanalizacja telekomunikacyjna
 - likw. telekomunikacyjna linia kablowa doziemna

- ISTNIEJĄCE:**
- wodociąg
 - kanalizacja sanitarna
 - kanalizacja deszczowa
 - kanal telekomunikacyjny
 - kanal energetyczny
 - przebieg


Skala: 1:500

Plan sytuacyjny kanalizacji deszczowej

09.04.2018

BRANŻA SANITARNA