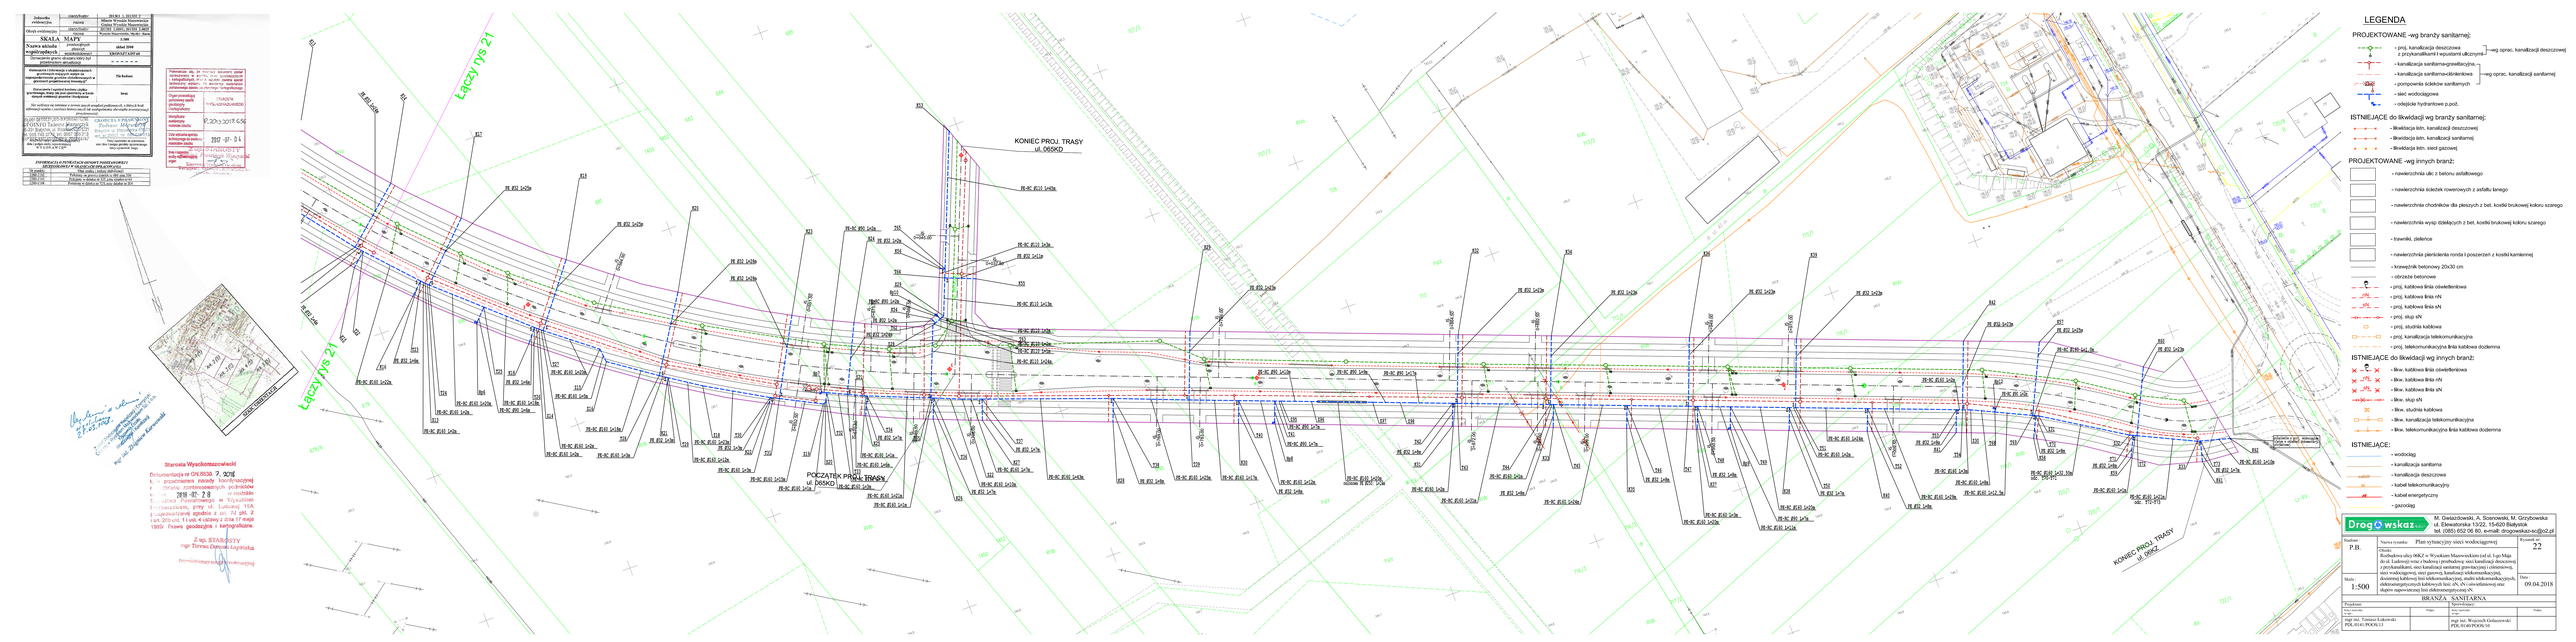
Jednostka ewidencyjna
Obręb ewidencyjny
SKALA MAPY
Nazwa układu współrzędnych
Oznaczenie granic aktualnej bazy danych geodezyjnych ewidencyjnych
Stwierdzenie braku konieczności aktualizacji zgodnie z art. 24 ust. 3 ustawy z dnia 17 maja 1989 r. Prawo geodezyjne i kartograficzne.
Oświadczenie o spełnieniu wymagań określonych w § 4 ust. 1 rozporządzenia
Uwagi
Nie wyłącza się istnienia w zasobie gleb i ziemi, o których mowa w ustawie z dnia 3 lutego 1995 r. o ochronie gruntów rolnych i leśnych (Dz. U. z 2017 r. poz. 1161 i 1566).
Oświadczenie o spełnieniu wymagań określonych w § 4 ust. 2 rozporządzenia
Uwagi
Wykaz zmian danych ewidencyjnych
Data wpisania do ewidencji gruntów i budynków
Podpis osoby wpisującej do ewidencji gruntów i budynków
Starosta Wysokomazowiecki
Decyzja o pozwoleniu na budowę
Data ostatecznej decyzji
Znak sprawy
Organ wydający decyzję
Podpis
Zgłoszenie robót budowlanych
Data wniesienia zgłoszenia
Data upływu terminu wniesienia sprzeciwu
Znak sprawy
Podpis
Data zakończenia budowy
Data wpisania do rejestru obiektów budowlanych
Podpis
Data wpisania do rejestru zabytków
Podpis
Data wpisania do ewidencji środków trwałych
Podpis
Uwagi
Starosta Wysokomazowiecki
Decyzja o pozwoleniu na budowę nr GN.6638.7.2016
z dnia 7 grudnia 2016 r. zmieniona decyzją nr GN.6638.7.2016
z dnia 27 lipca 2017 r. zmieniona decyzją nr GN.6638.7.2016
z dnia 27 lipca 2018