


MAPA DO CELÓW PROJEKTOWYCH Ark nr 2 (5)	
data opracowania mapy: 12.04.2017	
skt. mapy: 6:189.08.22(4.5), 4.4); 6:189.08.23(1, 3,3)	
Oznaczenie kancelaryjne zgłoszone: Nr Kab. Wyk.: 262/2016	
pracy geodetycznej: Ozn. Kab.: 198/2016	
M i e s c o w o ś ć: Wysokie Mazowieckie	
Jednostka: Identyfikator: 201391_I	
awiacyjna: Identyfikator: 201391_1.0001	
Otwór awiacyjny: Identyfikator: 201391_1.0001	
SKALA MAPY	
1:500	
Nazwa układu: prostokątnych płaskich	ścisła: 2000
współrzędnych: wskaźnikowych	KRONSZTADT 48
Oznaczenie granic obszaru Mapy był przedmiotem aktualizacji:	
Oznaczenie i informacje o istniejących i planowanych przedsięwzięciach mających wpływ na wyposażenie granicze podłożonych w granicach projektowanej inwestycji:	Na badaniu
Oznaczenie i symbol konturu użytku gruntowego, który nie jest objętem w badaniu danych ewidencyjnych i kadastrowych:	brak
Nie wlicza się tablicami w terenie danych urządzeń podziemnych, a jeżeli brak informacji wynika z załączek historycznych lub niedostępności obowiązków inwentaryzacji projektowej.	
USŁUGI GEODEZYJNE I INFORMATYCZNE	
GEODIPO Tadeusz Matuszyczak 16-501 Bielszyska, ul. Mazowiecka 37/21 tel. 665 745 3772, tel. 0507 026 872 NIP: 645-110-62-60, REGON: 200114717 NADWA (miejscowość) Wymagany data i podpis osoby reprezentującej W.Y.K.O.S.A.W.C.E.	Geodeta Uprawniony Tadeusz Matuszyczak Bielszyska, ul. Mazowiecka 37/21 Nowe Wąskielice w gminie data i podpis osoby reprezentującej biuro geodezyjne

INFORMACJA O PUNKTACH OŚNÓWY PODSTAWOWEJ ODCZYTOWEJ I OBRACZYJNEJ OPRACOWANA

Nr punktu:	Stosunek i rodzaj stabilizacji:
brak	

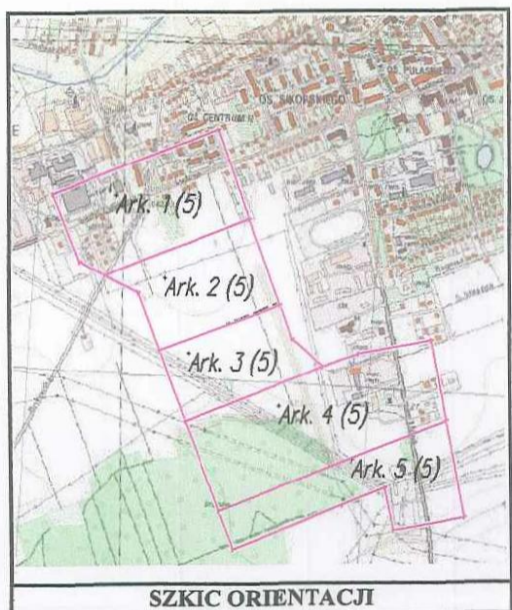

Fotokopia nie jest wiarygodnym źródłem informacji w wyniku braku procedur i kontrolnych, którymi zostały opatrzone techniczne kopie do ewidencji map. Wzrostek jest zgodny z ewidencją mapy geodezyjnej i kartograficznej.

Opis: planowy zasób geodezyjny i kartograficzny

STAROSTA WYSOKOMAZOWIECKI

Identyfikator ewidencyjny mapy: P. 2015.2017.636


Data wpisu do ewidencji technicznej do ewidencji map: 2017-07-04

Miejsce i nazwa organu: Starosta Powiatu Wysokie Mazowieckie

Podpis: [Podpis]

Kartograficzny i inżynierski: [Podpis]

Za zgodność z oryginałem mapy do celów projektowych

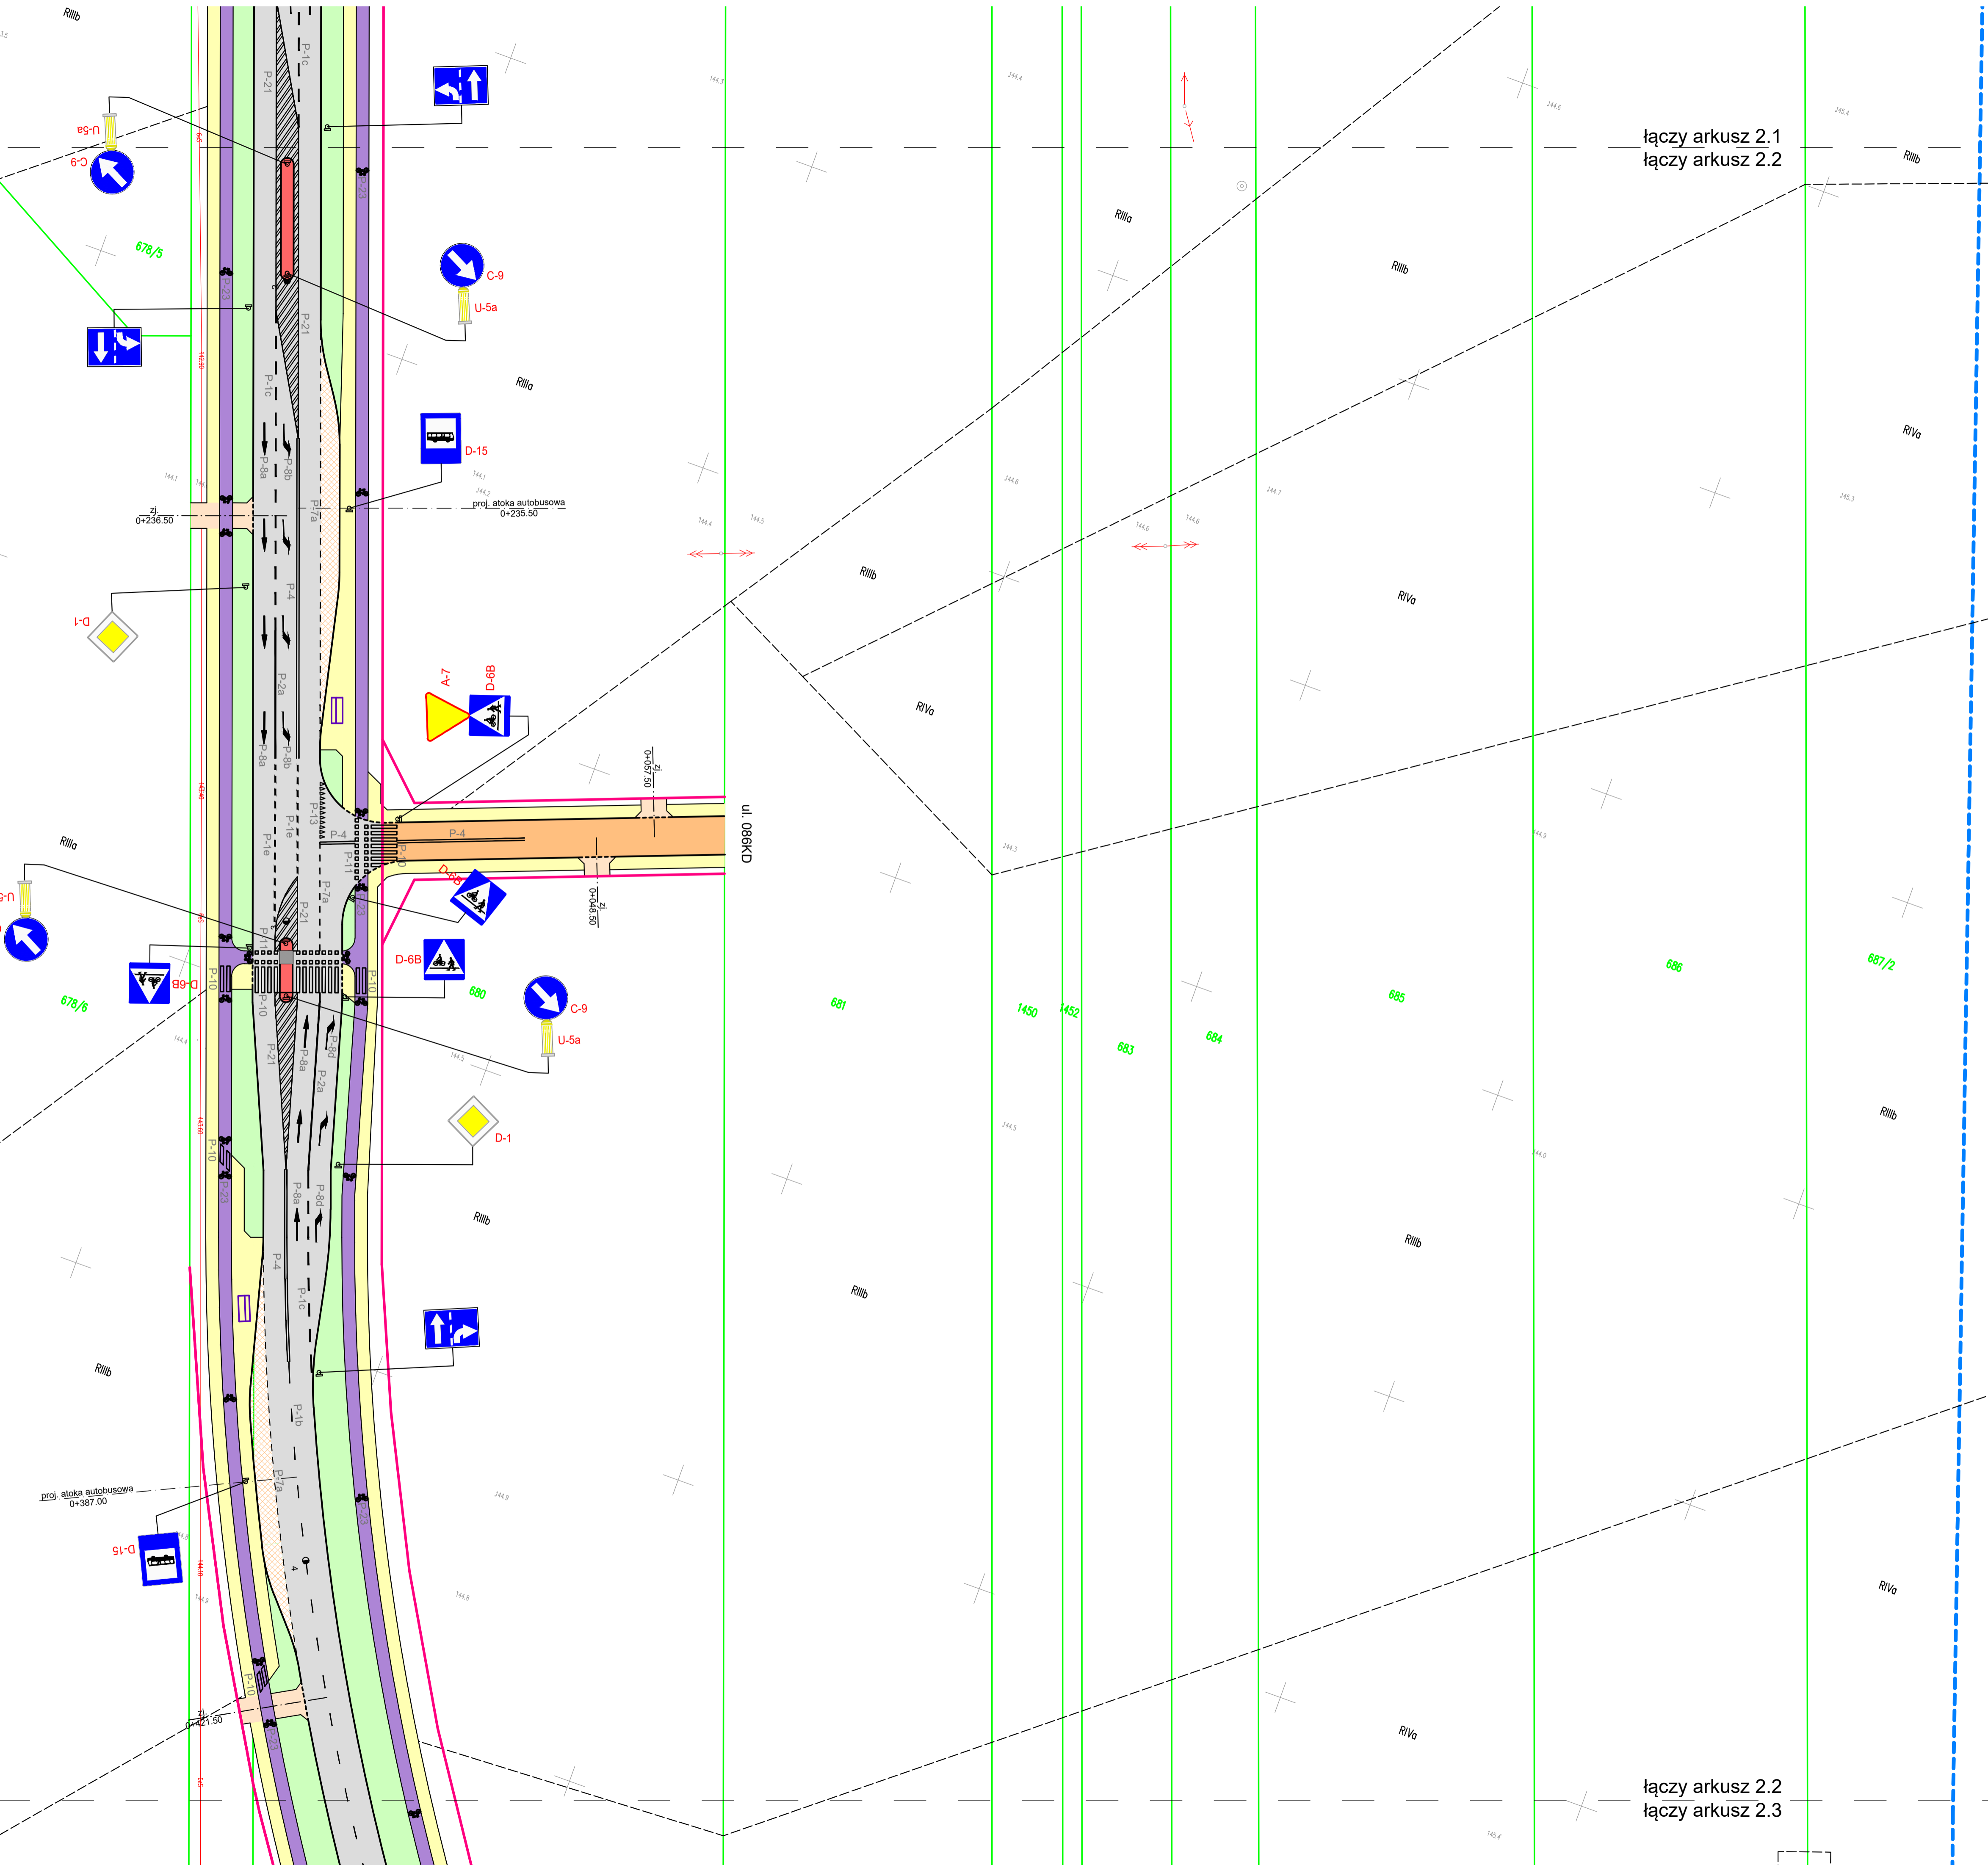

łączy arkusz 2.1
łączy arkusz 2.2

łączy arkusz 2.2
łączy arkusz 2.3

LEGENDA

- PROJEKTOWANE:**
- nawierzchnia ulic z betonu asfaltowego
 - nawierzchnia ścieżek rowerowych z asfaltu lanego
 - nawierzchnia chodników dla pieszych z bet. kostki brukowej koloru szarego
 - nawierzchnia wysp dzielących z bet. kostki brukowej koloru szarego
 - trawniki, zieleńce
 - nawierzchnia pierścienia ronda i poszerzeń z kostki kamiennej
 - projektowana linia rozgraniczająca drogi (zakres terenu do pozyskania przez Inwestora)
 - krawężnik betonowy 20x30 cm
 - obrzeże betonowe
 - istniejące oznakowanie poziome
 - istniejące oznakowanie pionowe
 - istniejące oznakowanie pionowe do usunięcia
 - projektowane oznakowanie poziome
 - projektowane oznakowanie pionowe

Drogowskaz		M. Gwiazdowski, A. Sosnowski, M. Grzybowska ul. Elewatorska 13/22, 15-620 Białystok tel. (085) 652 06 80, e-mail: drogowskaz-sc@o2.pl	
Stadium: S.O.R.	Nazwa rysunku: Plan sytuacyjny	Rysunek nr: 2.2	Data: 01.2018
Skala: 1:500	Opis: Rozbudowa ulicy 08KZ w Wysokim Mazowieckiem (od ul. 1-go Maja do ul. Ludowej) wraz z budową i przybudową sieci kanalizacji deszczowej i przykanalikami, sieci kanalizacji sanitarnej granicznej i czyszniowej, sieci wodociągowej, sieci gazowej, kanalizacji telekomunikacyjnej, dotarczenia kablowej linii telekomunikacyjnej, studni telekomunikacyjnych, elektroenergetycznych kablowych (3 linie 0,4 kV i nowo powstającej oraz słupów wspierających lini elektroenergetyczną 0,4 kV).		
BRANŻA: DROGOWA			
Projektant: mgr inż. Adam Sosnowski BI 45-02		Wykonawca: mgr inż. Marek Gwiazdowski BI 46-02	