PLAN SYTUACYJNY

droga gminna przy Stadionie Miejskim
w Wysokiem Mazowieckiem – Kanalizacja deszczowa
skala 1:500

SZKIC ORIENTACJI

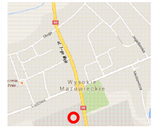

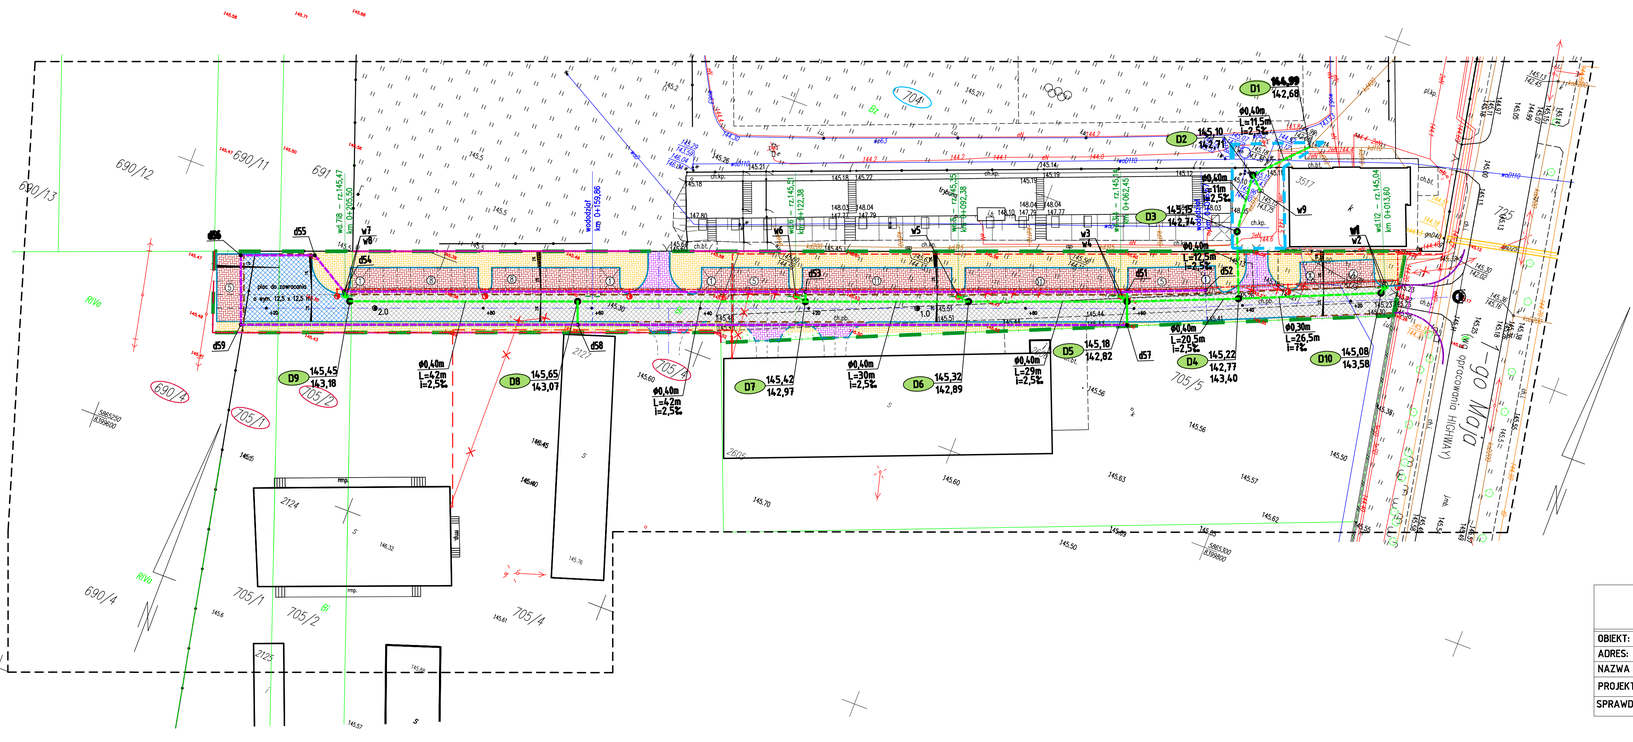

OZNACZENIA:

- ---o--- projektowany kanał deszczowy
- ---o--- projektowany odgałęzienie kanałowe

Uzgodniono i zatwierdzono
Wójt Gminy Wysokie Mazowieckie
Czesław Antoni Piłat
Wysokie Mazowieckie, dnia 15.05.2018
mgr inż. Zbigniew Karwowski

MAPA DO CELÓW PROJEKTOWYCH

Oznaczenie kancelaryjne zgłoszonej pracy geodezyjnej		Nr Rob. Wyk.: 15449 / 530 / 2016 Nr ewid. zgł.: GN.6642.1.302.2016
OBIEKT		WYSOKIE MAZOWIECKIE
Jednostka ewidencyjna	identyfikator	201301_1
	nazwa	WYSOKIE MAZOWIECKIE
Obręb ewidencyjny	identyfikator	0001
	nazwa	WYSOKIE MAZOWIECKIE
Powiat		wysokomazowiecki
Województwo		podlaskie
SKALA MAPY		1 : 500
Nazwa układu współrzędnych	prostokątnych płaskich	2000 (8)
	wysokościowych	KRONSZTADT 86
Oznaczenie granic obszaru, który był przedmiotem aktualizacji		– – – – –
Data opracowania mapy 17.10.2016 r.		Ark. mapy zasadniczej 8.189.08.18.3.1, 3.2, 3.3, 3.4

M-GEO
Zbigniew Milewski
18-200 Wysokie Mazowieckie ul. Długa 78
tel. 0 602 188 668, (086) 477 10 10
NIP 722-103-74-28, REG. 451068305

GEODETA UPRAWNIONY
mgr inż. Zbigniew Milewski
Zaśw. Nr 15449 Maz. Gosp. Prz. i Bud.

pieczątka imię i nazwisko oraz podpis geodety uprawnionego, który opracował mapę

NAZWA / imię i nazwisko Wykonawcy

pieczątka

W granicach opracowania znajdują się punkt6w osnowy I–III klasy. 116607
Służebności gruntowych brak.

Przedsiębiorstwo Projektowania i Realizacji Inwestycji Komunalnych
"INKOM" Sp. z o.o. w Białymstoku
15-014 Białystok, ul. Sobieskiego 12, skr. 247; tel./fax. (0-85) 675 35 93

OBIEKT:	ulica przy Stadionie Miejskim w Wysokiem Mazowieckiem – Kanalizacja deszczowa			
ADRES:	dz. nr 690/4, 705/1, 705/2, 705/4 – obręb 0001 Wysokie Maz.			Nr rys.: S1
NAZWA RYS.:	Plan sytuacyjny			Skala: 1:500
PROJEKTANT:	mgr inż. Mariusz Bordowski	BŁ/194/01		Data: 30.01.2018
SPRAWDZAJĄCY:	mgr inż. Dariusz Kazuczyk	PDL/0142/PWBS/16		

Niniejszy dokument został wykonany na podstawie danych geodezyjnych i kartograficznych, których rezultaty zawiera operat techniczny materiałów geodezyjnych i kartograficznych

Zasób geodezyjny i kartograficzny: WYSOKOMAZOWIECKI
Identyfikator ewidencyjny materiału zasobu: P.2015.2016.7283
Data wpisania operatu technicznego do ewidencji materiałów zasobu: 2016 -11- 07
Imię i nazwisko oraz podpis reprezentanta organu: Z up. STAROSTY mgr Teresa Danuta Łapińska
Inspektor w Wydziale Geodezji, Kartografii, Katastru i Nieruchomości