MAPA DO CELÓW PROJEKTOWYCH

Oznaczenie kancelaryjne zgłoszonej pracy geodezyjnej		Nr Rob. Wyk.: 15449 / 530 / 2016 Nr ewid. zgł.: GN.6642.1.302.2016
OBIEKT		WYSOKIE MAZOWIECKIE
Jednostka ewidencyjna	identyfikator	201301_1
	nazwa	WYSOKIE MAZOWIECKIE
Obręb ewidencyjny	identyfikator	0001
	nazwa	WYSOKIE MAZOWIECKIE
Powiat		wysokomazowiecki
Województwo		podlaskie
SKALA MAPY		1 : 500
Nazwa układu współrzędnych	prostokątnych płaskich	2000 (8)
	wysokościowych	KRONSTADT 86
Oznaczenie granic obszaru, który był przedmiotem aktualizacji		– – – – –
Data opracowania mapy 17.10.2016 r.		Ark. mapy zasadniczej 8.189.08.18.3.1, 3.2, 3.3, 3.4

M-GEO
Zbigniew Milewski
18-200 Wysokie Mazowieckie ul. Długa 78
tel. 0 602 188 668, (086) 477 10 10
NIP 722-103-74-28, REG. 451068305

GEODETA UPRAWNIONY
mgr inż. Zbigniew Milewski
Zaśw. Nr 15449 Maz. Gosp. Prz. i Bud.

pieczątka
NAZWA / imię i nazwisko Wykonawcy

pieczątka
imię i nazwisko/ organ uprawniający oraz podpis geodety uprawnionego, który sporządził mapę

W granicach opracowania znajdują się punkt6w osnowy I–III klasy: 116607
Służebności gruntowych brak.

Niniejszy dokument został sporządzony na podstawie danych geodezyjnych i kartograficznych materiałów archiwalnych i kartograficznego

Zasób geodezyjny i kartograficzny: WYSOKOMAZOWIECKI
Identyfikator ewidencyjny materiału zasobu: P.2015.2016.7283
Data wpisania opisu technicznego do ewidencji materiałów zasobu: 2016 -11- 07
Imię i nazwisko oraz podpis reprezentanta organu: Z up. STAROSTY mgr Teresa Danuta Łapińska
Inspektor w Wydziale Geodezji, Kartografii, Katastru i Nieruchomości
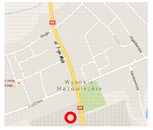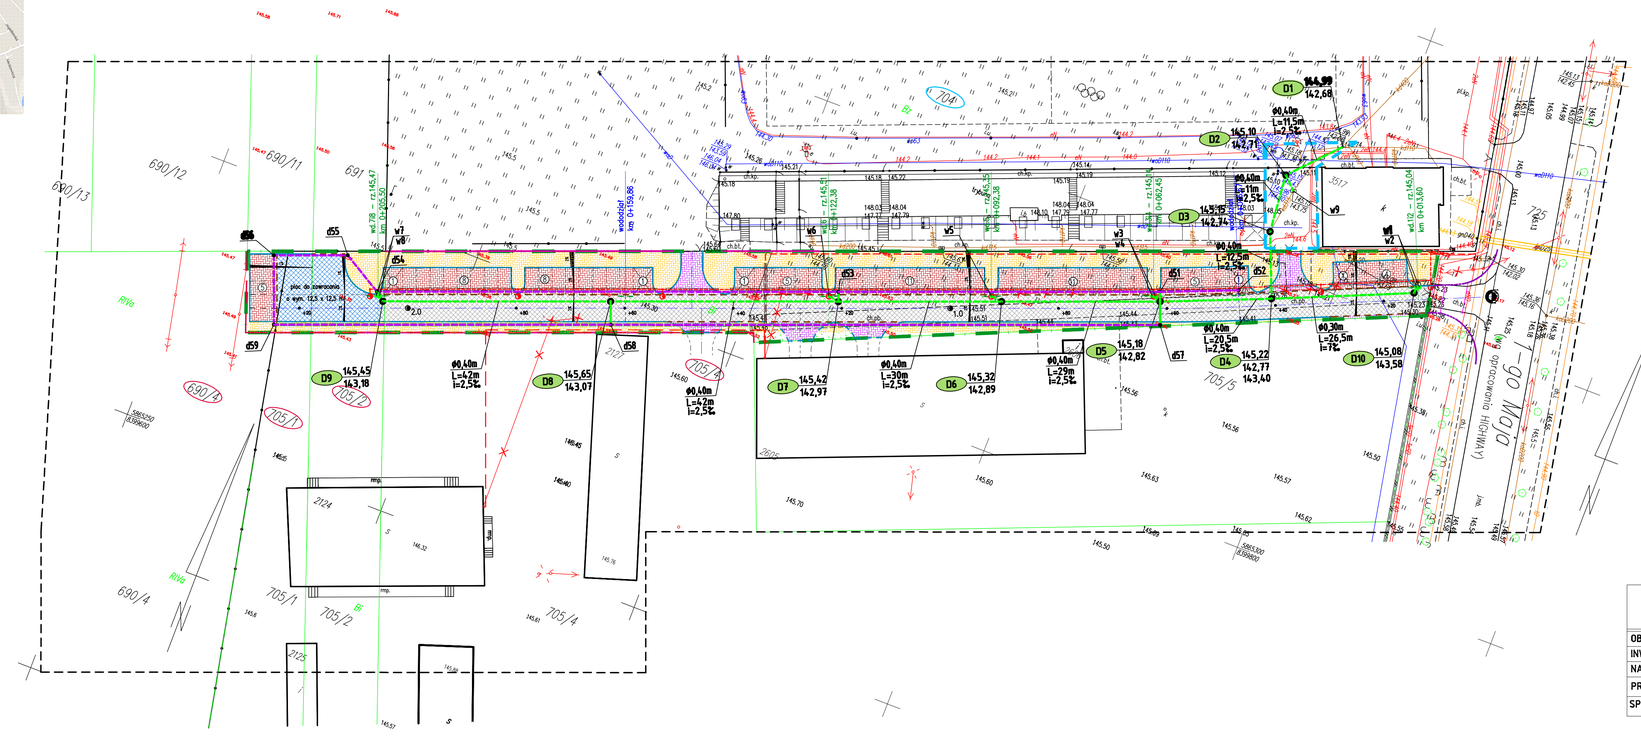
SZKIC ORIENTACJI