


MAPA DO CELÓW PROJEKTOWYCH	
Oznaczenie koncepcyjne zgłoszenia pracy geodetycznej	Nr Rob. Wyk.: 15449 / 510 / 2016 Nr ewid. zgi.: GN.6642.1302.2016
OBIEKT	WYSOKIE MAZOWIECKIE
Jednostka ewidencyjna	201301.1
Identyfikator nazwa	WYSOKIE MAZOWIECKIE
Obrys ewidencyjny nazwa	0001
Powiat	wysokomazowiecki
Województwo	podlaskie
SKALA MAPY	T : 500
Nazwa układu współrzędnych	2000 (0)
wysokościowych	KRONSZTADT 86
Oznaczenie granic obszaru, który był przedmiotem aktualizacji	---
Data opracowania mapy	17.10.2016 r.
Ark. mapy zasobniczej	8.188.02.16.3.1, 3.2, 3.3, 3.4
GEODETA UPRAWNIENIY	
M-GEO	
Złotymierz Miłkowski 18-200 Wysokie Mazowieckie ul. Długa 76 tel. 6 602 168 658 (089) 477 10 10 NIP 722-103-74-38, REG. 452168339 NADZWA / imię i nazwisko Wykonawcy imię i nazwisko nr uprawnień oraz podpis geodety uprawniającego do wykonywania mapy	

W granicach opracowania znajdują się punkty osnowy I-III klasy: 1166507
Stużebność: granitowych brak.

Identyfikator geodetyczny i kartograficzny	P. 2016. 2016. 1283
Data wypisania operatu technicznego do ewidencji imiarctwowych	2016 -11- 07
Imię i nazwisko osoby reprezentującej organ	Z up. STANISŁAWY mgr. Teresa Dorota Łoprińska
Imię i nazwisko inspektora w Wydziale Geodezji i Kartografii, właściwym terenowi	

Starosta Wysokomazowiecki
Dokumentacja nr GN.6930. 85.2017
była przedmiotem narady koordynacyjnej na zabranie zamierzonych podmiotów w dniu 2017 -12- 27
Starostwa Powiatowego w Wysokim Mazowieckim, przy ul. Ludowej 15A przeprowadzonej zgodnie z art. 76 pkt. 2 i art. 28b ust. 1 list. 4 ustawy z dnia 17 maja 1989r Prawo geodezyjne i kartograficzne.

Z up. STAROSTY
mgr inż. Franciszek Wyżarski
Z-ca Dyrektora Powiatowego Zespołu ds. Kartyfikacji i Ewidencji Imiarctwowych Terenu Refektoryjny St. Urządzenia Terenu

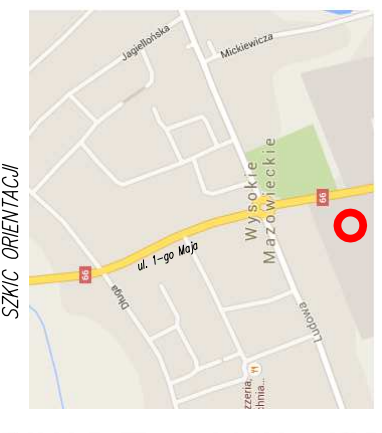


PLAN SYTUACYJNY
Budowa oświetlenia ulicznego w drodze przy stadionie w Wysokim Mazowieckim skala 1:500

OZNACZENIA:
Elementy objęte niniejszym opracowaniem:
proj. linia kablowa nN oświetleniowa
proj. szafka oświetleniowa

SO

Elementy objęte odrębnym opracowaniem:
zakres projektowanej inwestycji
zakres czasowego zajęcia
proj. krawężnik
proj. obrzeża
proj. jezdnia
proj. zatoki postojowe
proj. zjazd
proj. chodniki
proj. zieleńce
proj. kanał deszczowy
proj. wpusty uliczne i kerunek spływu wód opadowych
proj. linia kablowa i złącza kablowe nN
urządzenia do rozbiórki

Przedsiębiorstwo Projektowania i Realizacji Inwestycji Komunalnych "INKOM" Sp. z o.o. w Białymstoku 15-014 Białystok, ul. Sobieskiego 12; tel./fax. (0-85) 675 35 93			
TEMAT:	Budowa oświetlenia ulicznego w drodze przy stadionie w Wysokim Mazowieckim		
STADIUM:	PROJEKT WYKONAWCZY		
RYSUNEK:	Plan sytuacyjny		
Branża	Imię i nazwisko Projektanta	Data	Podpis
E	mgr inż. Kamil Ancipiuk PDL/0065/POOE/14	30.01.2018.	
	mgr inż. Leszek Otapowicz	30.01.2018.	

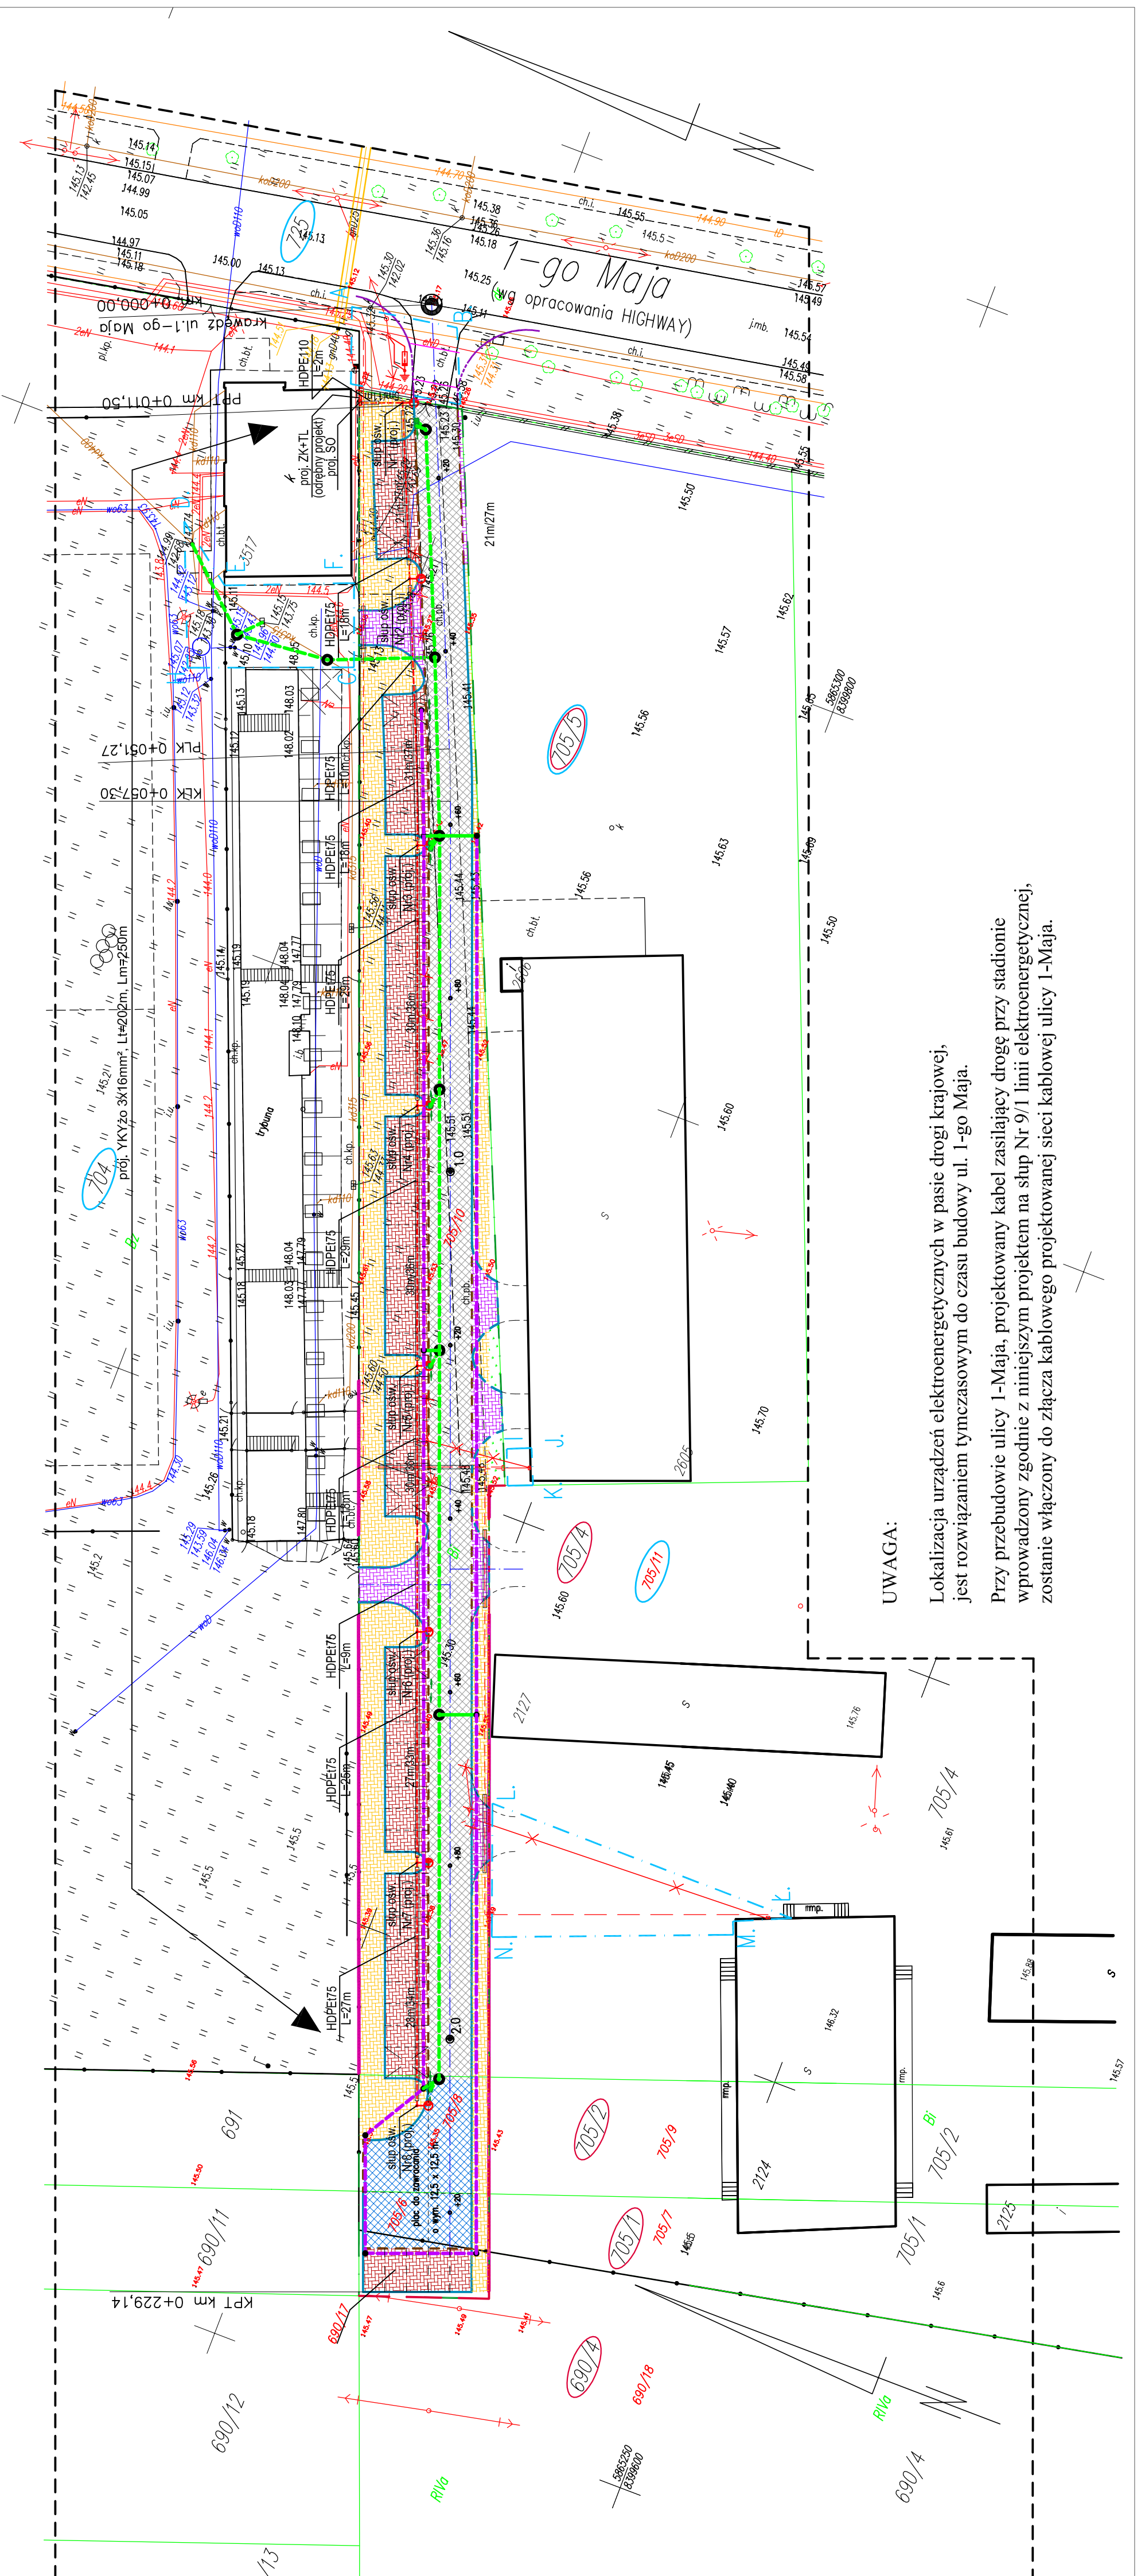

UWAGA:

Lokalizacja urządzeń elektroenergetycznych w pasie drogi krajowej, jest rozwiązaniem tymczasowym do czasu budowy ul. 1-go Maja.
Przy przebudowie ulicy 1-Maja, projektowany kabel zasilający drogę przy stadionie wprowadzony zgodnie z niniejszym projektem na słup Nr 9/1 linii elektroenergetycznej, zostanie włączony do złącza kablowego projektowanej sieci kablowej ulicy 1-Maja.