

MAPA DO CELÓW PROJEKTOWYCH

skala 1:500



szkie orientacyjny

Obręb: 0001, Wysokie Mazowieckie
 Ulica: Ogradowa, dz. 514
 Gmina: 201301_1, Wysokie Mazowieckie
 Powiat: wysokomazowiecki
 Woj. podlaskie

Nr ark. mapy: 8.189.08.17.4.1

8.189.08.17.4.2

8.189.08.17.4.3

Ukl. współrzędnych: 2000 strefa 8

Ukl. wysokości: Kransztad 60

Mapa aktualna w zakresie

na dzień 25.04.2015r.

W zasięgu opracowania mapy brak

znaków geodezyjnych III klasy.

Nr ewid. zgłoszenia: GN.6642.482.2015



Wysokie Mazowieckie dn. 18.05.2015r.

USŁUGI GEODEZYJNE

Zabw Nr 8183 Główny Urząd
 Geodezyjno-Kartograficzny
 ul. Ludowa 78/B tel. 518 289 172
 NIP 722-127-44-18 REGON 141726194

GEODETA UPRAWNIONY

Mariusz Wiśniewski
 Zabw. 1818 Główny Urząd
 Geodezyjno-Kartograficzny

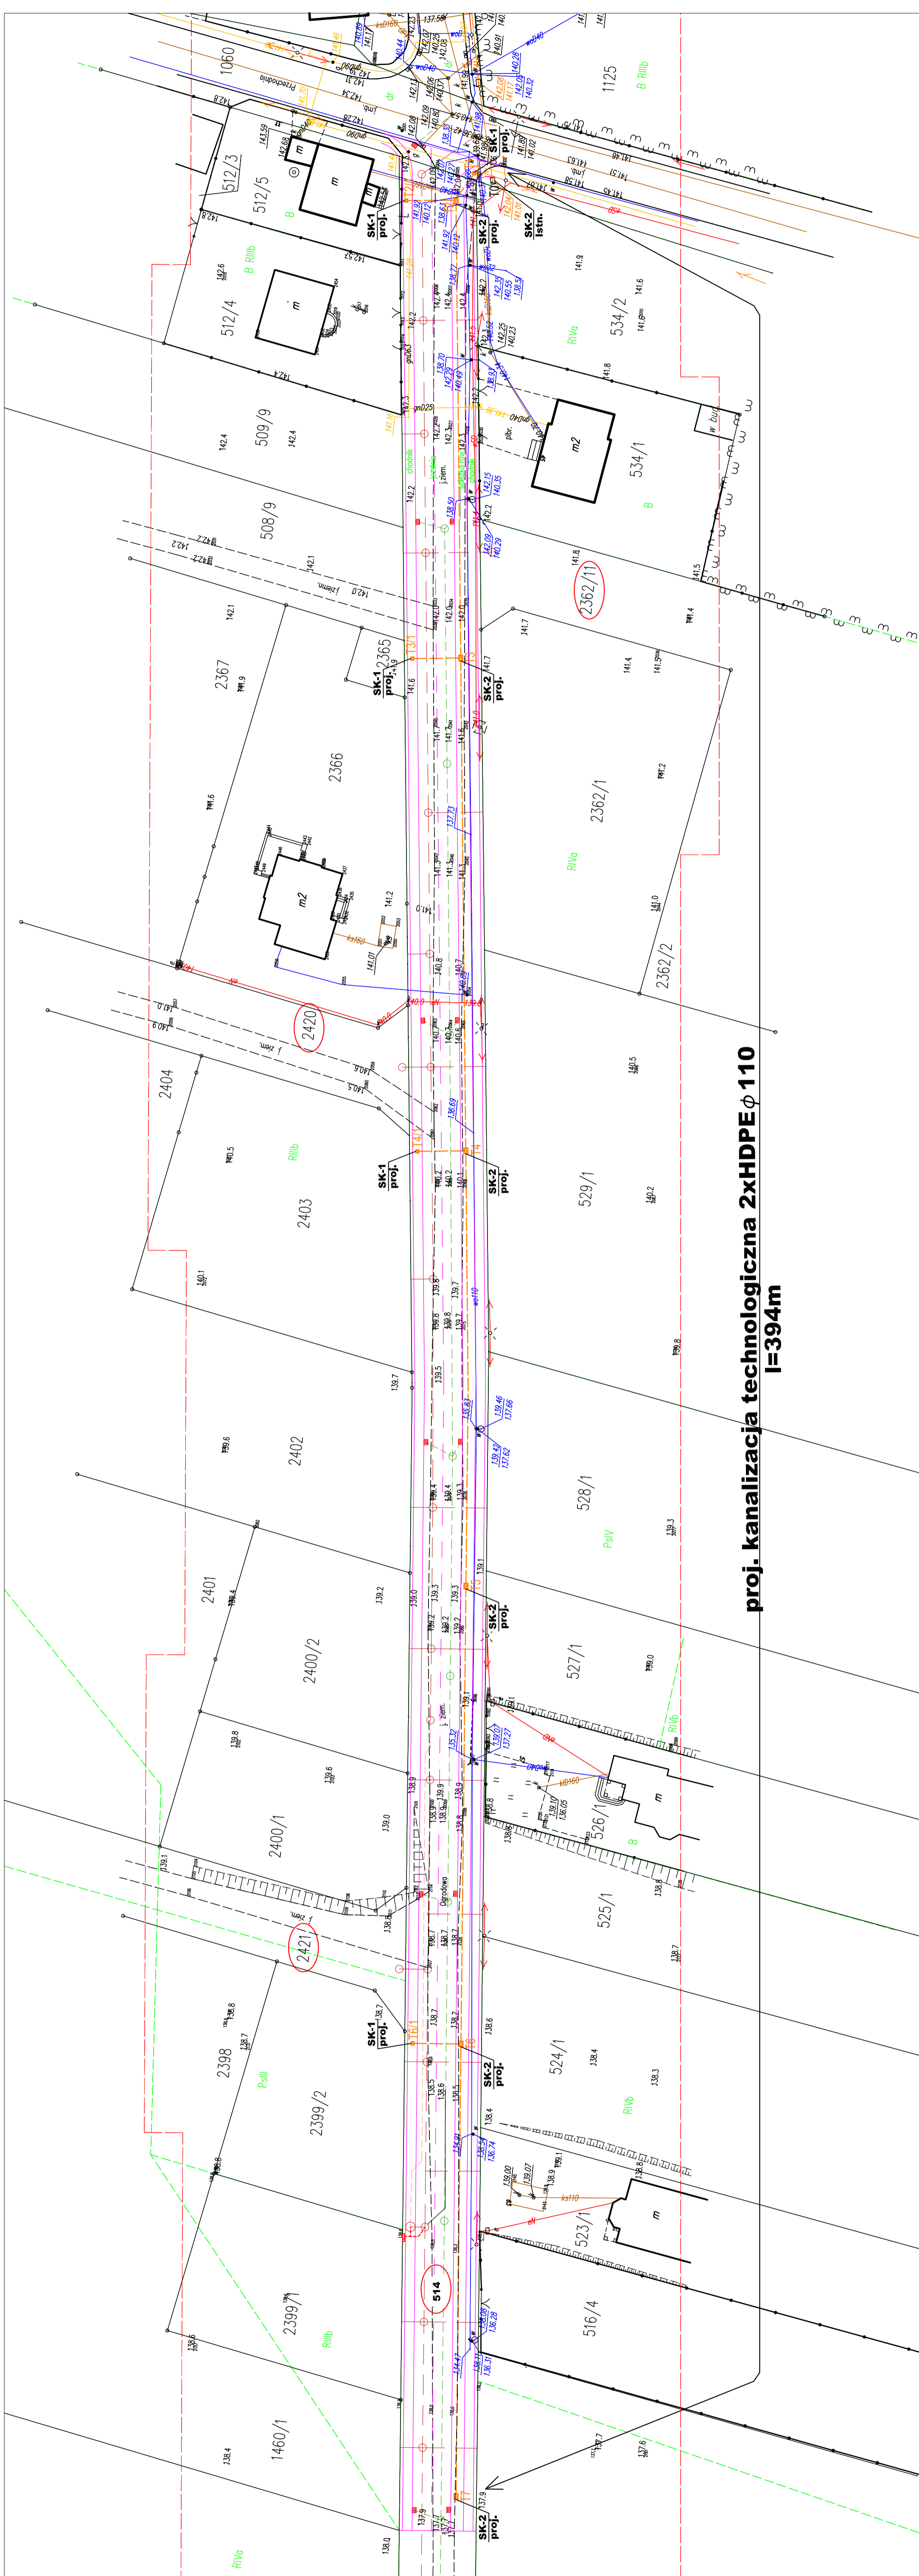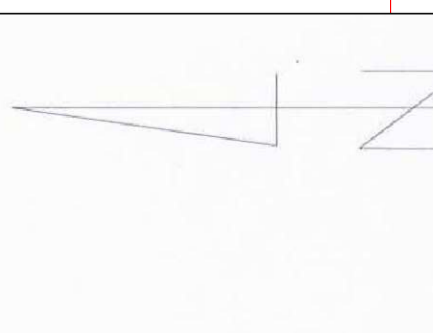

proj. kanalizacja technologiczna 2xHDPE φ 110
 I=394m

PLAN SYTUACYJNY
 SKALA 1:500

Budowa kanalizacji technologicznej
 ul. Ogradowa, Wysokie Mazowieckie

LEGENDA:

OBJĘTE NIŻSZYM OPRACOWANIEM:

- proj. kanalizacja technologiczna (T1-T7) - 2xHDPE φ 110
- proj. studnie kanalizacji technologicznej

OBJĘTE ODRĘBNYM OPRACOWANIEM:

- proj. zasilanie energetyczne pompowni ścieków
- proj. kanalizacja sanitarna- grawitacyjna z przyłączami
- proj. kanalizacja sanitarna-ciśnieniowa
- proj. studzienka ściekowa z wpustem i przykanalikiem
- proj. kanalizacja deszczowa
- proj. krawężnik

	PRZEDSIĘBIORSTWO PROJEKTOWANIA I WYKONAWSTWA PROMLECZ SP. Z O.O. 15-860 BIAŁYSTOK UL. DĄBROWSKIEGO 28	
	Rozbudowa ul. Ogradowej w Wysokim Mazowieckim wraz z urządzeniem w infrastrukturę techniczną	
INWESTOR:	URZĄD MIASTA W WYSOKIM MAZOWIECKIM	NR PROJEKTU: 458-TI-021
ADRES:	ul. Ludowa 15 18-200 Wysokie Mazowieckie	BRANŻA: ELEKTRYCZNA
NAZWA RYS.:	PLAN SYTUACYJNY - BUDOWA KANALIZACJI TECHNOLOGICZNEJ	STADIUM: P.W.
OPRACOWAŁ:	mgr inż. Krzysztof Olszowiec	SKALA: 1:500
PROJEKTANT:	inż. Jerzy Młodziejowski	TT
		BRAMA ELEKTRYCZNA
		15.09.2015
		15.09.2015