


**MAPA DO CELÓW PROJEKTOWYCH**  
skala 1:500

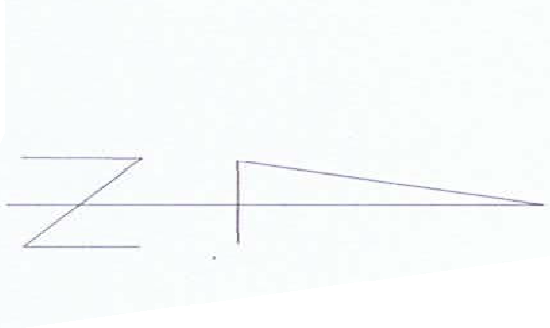

**Dyrekt: 0001, Wysokie Mazowieckie**  
Ulica: Ogrodowa, dz. 514  
Gmina: 201301\_1, Wysokie Mazowieckie  
Powiat: wysokomazowiecki  
Woj. podlaskie

Nr ark. mapy: 8.189.08.17.4.1

8.189.08.17.4.2  
8.189.08.17.4.3

Ul.: współrzędnych: 2000 strefa 8

Ul.: wysokości: Krusza 60

Mapa aktualna w zakresie

na dzień 25.04.2015r.

W zasięgu opracowania mapy brak

znaków geodezyjnych III klasy.

Nr ewid. zgłoszenia: GN/6642,482,2015


Wysokie Mazowieckie dn. 18.05.2015r.

**USŁUGI GEODEZYJNE**

Zdław N. Maliniec, Władysław  
ul. Ludowa 78b km. 0,6000000000  
18-200 Wysokie Mazowieckie  
NIP: 525 754 45 9 REGON: 143 002 19 1

**GEODEZIA UPRAWNIENIONY**  
Maliniec Władysław  
Zam. 01 000 000 000 000 000 000  
Zam. 01 00 000 000 00 000 00 00

01 00 000 000 00 000 00 00

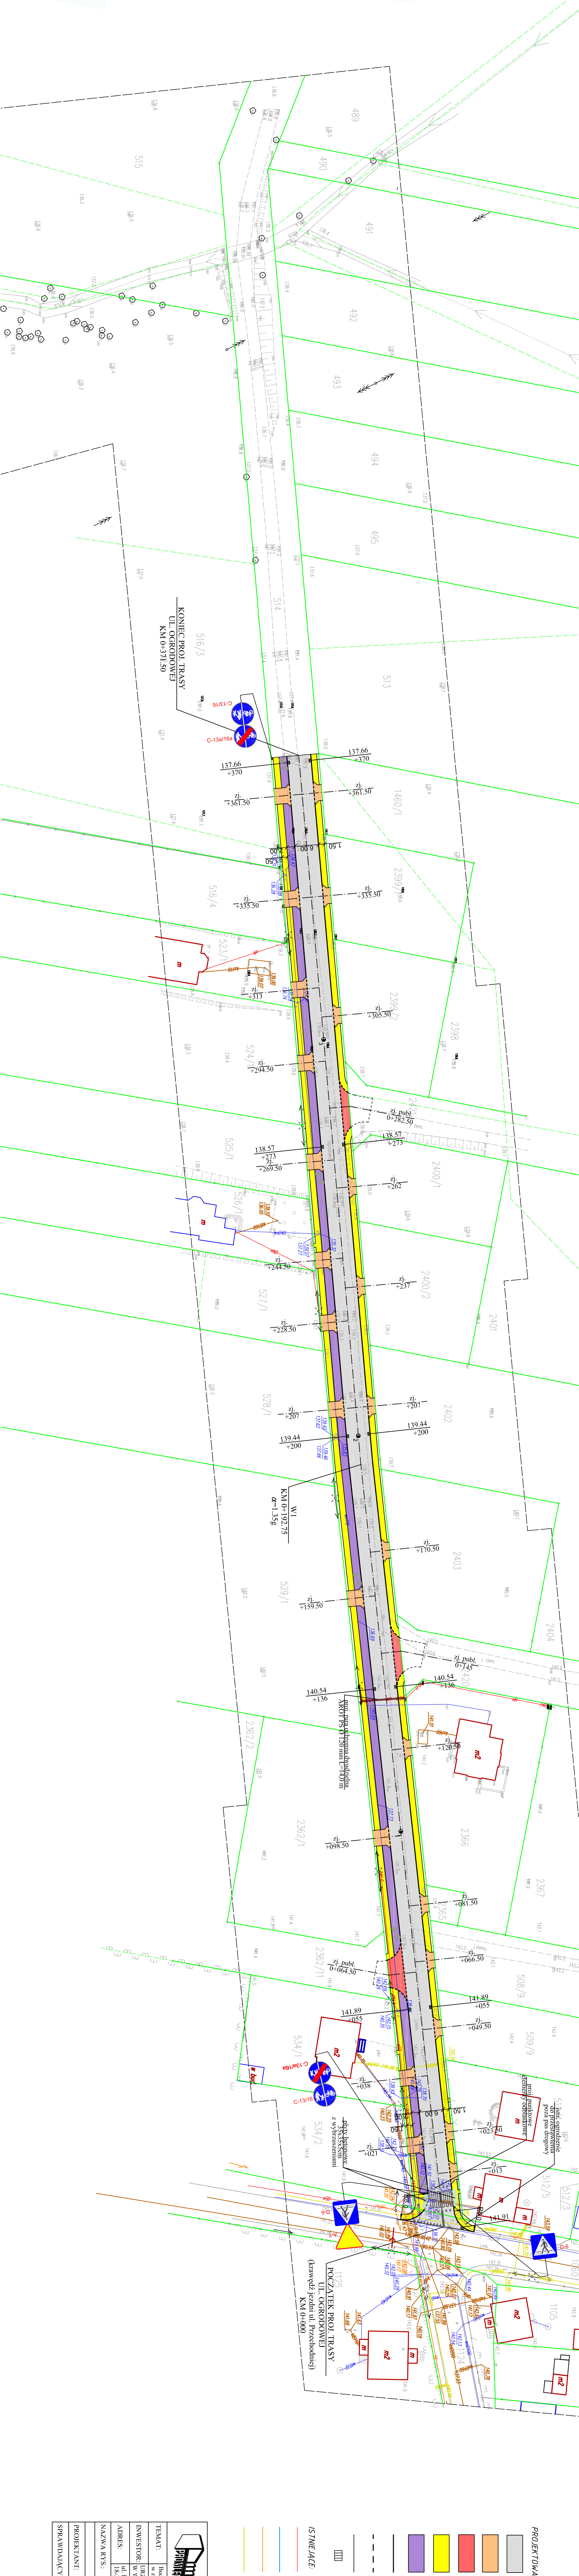

**LEGENDA:**

**PROJEKTOWANE:**

- nawierzchnia jezdni z betonu asfaltowego
- nawierzchnia zjazdów indywidualnych
- nawierzchnia kostki brukowej
- nawierzchnia zjazdów publicznych
- nawierzchnia kostki brukowej
- nawierzchnia chodników dla pieszych
- nawierzchnia kostki brukowej
- nawierzchnia ścieżki rowerowej z betonu asfaltowego

- krawnieżnik betonowy 15x30 cm wzniesiony h=12cm
- krawnieżnik betonowy 15x30 cm obniżony
- obrzeże betonowe 8x30 cm
- studzienka ściekowa wg oddzielnego opracowania

- ISTNIEJĄCE:**
- kabel energetyczny
  - wodociąg
  - kanalizacja telekomunikacyjna
  - gazociąg

**PRZEDSIĘBIORSTWO PROJEKTOWANIA I WYKONAWSTWA**  
**PROJEKTCZ SP. Z O.O.**  
15-950 BIAŁYSTOK UL. DĄBROWSKIEGO 28

**TEMAT:** Budowa ul. Ogrodowej w Wysokim Mazowieckim od km 0+000 do km 0+371,50 w zakresie numeracji parceli, sieciek oworowionych dla pieszych i zjazdów.

**INWESTOR:** W WYSOKIM MAZOWIECKIM NR PROJEKTU: 4518 - T1 - 00

**ADRES:** ul. Ludowa 15

**NAZWA RYSU:** PLAN SYTUACYJNY SKALA: 1:500 NR RYSU: 1

**PROJEKTANT:** mgr inż. Adam Sosnowski BI 45102 09.2015

**SPRAWDZAJĄCY:** mgr inż. Marek Gwiazdowski BI 46102 09.2015