MAPA DO CELÓW PROJEKTOWYCH

Oznaczenie kancelaryjne zgłoszonej pracy geodezyjnej		Nr ewid. zgł.: GN.6642.1021.2018
OBIEKT		WYSOKIE MAZOWIECKIE
Jednostka ewidencyjna	Identyfikator	201301_1
	nazwa	WYSOKIE MAZOWIECKIE
Obręb ewidencyjny	Identyfikator	0001
	nazwa	WYSOKIE MAZOWIECKIE
Powiat		wysokomazowiecki
Województwo		podlaskie
SKALA MAPY		1 : 500
Nazwa układu współrzędnych	prostokątnych płaskich	2000 (8)
	wysokościowych	KRONSZTADT 60
Oznaczenie granic obszaru, który był przedmiotem aktualizacji		------
Data opracowania mapy 14.08.2018 r.		Ark. mapy zasadniczej 8.189.08.17.4, 18.3, 22.2, 23.1

M-GEO
Zbigniew Milewski
18-200 Wysokie Mazowieckie ul. Długa 76
tel. 0 602 133 659, (086) 477 16 10
NIP 719-111-74-74 REGON 450188253

GEODETA UPRAWNIONY
mgr inż. Zbigniew Milewski
Zwiat. Nr 15(40) Min. Czas. Prz. i Budn.

pieczątka NAZWA / imię i nazwisko Wykonawcy

pieczątka imię i nazwisko nr uprawnień oraz podpis geodety uprawnionego, który opracował mapę

W granicach opracowania znajdują się punkty osnowy I–III klasy 1110, 111001, 111005, 111105, 111107
Służebności gruntowych nie badano

Poświadcza się, że niniejszy dokument został opracowany w wyniku prac geodezyjnych kartograficznych, których rezultaty zawiera operat techniczny wpisany do ewidencji materiałów państwowego zasobu geodezyjnego i kartograficznego	
Organ prowadzący państwowy zasób geodezyjny i kartograficzny	STAROSTA WYSOKOMAZOWIECKI
Identyfikator ewidencyjny materiału zasobu	P.2013.2018.1069
Data wpisania operatu technicznego do ewidencji materiałów zasobu	2018-09-03
Imię i nazwisko osoby reprezentującej organ	Z up. STAROSTY mgr Teresa Danuta Dąbrowska

Inspektor w Wydziale Geodezji, Kartografii, Katastru i Nieruchomości

SZKIC ORIENTACYJNY

MAPA ORIENTACYJNA
skala 1:10000

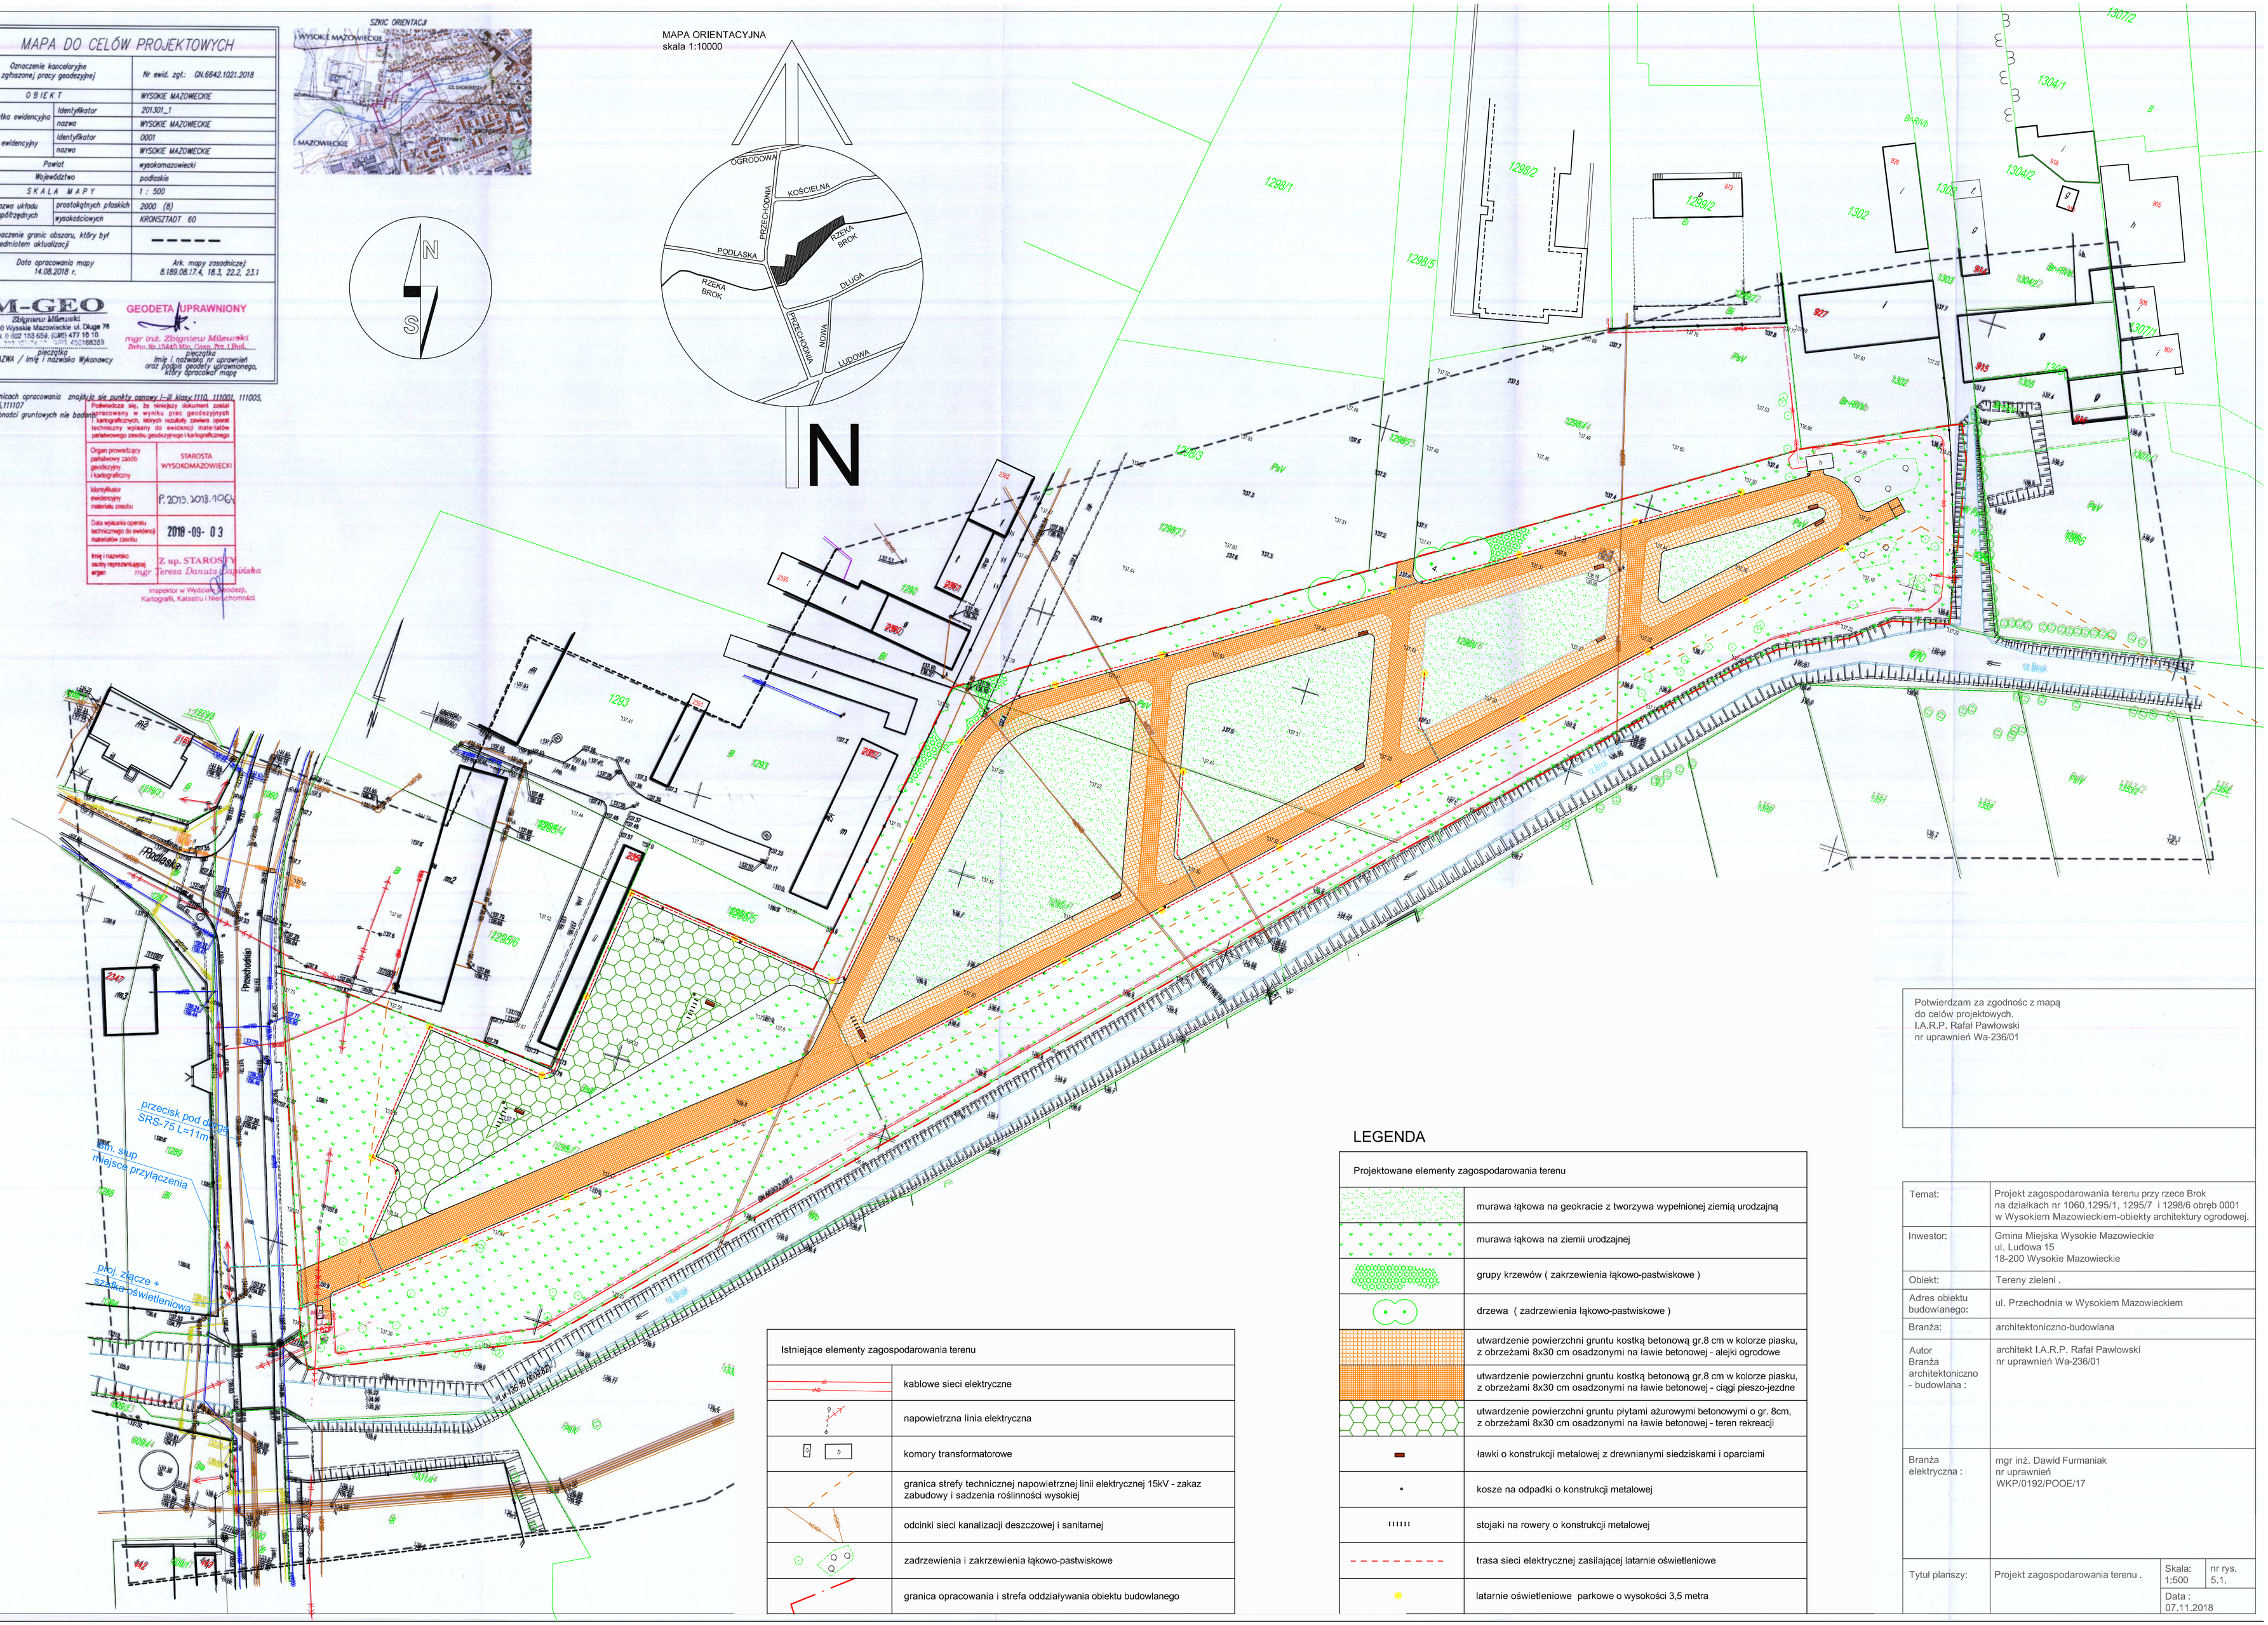

LEGENDA

Projektowane elementy zagospodarowania terenu	
	murawa łąkowa na geokracie z tworzywa wypełnionej ziemią urodzajną
	murawa łąkowa na ziemii urodzajnej
	grupy krzewów (zakrzewienia łąkowo-pastwiskowe)
	drzewa (zadrzewienia łąkowo-pastwiskowe)
	utwardzenie powierzchni gruntu kostką betonową gr.8 cm w kolorze piasku, z obrzeżami 8x30 cm osadzonymi na ławie betonowej - alejki ogrodowe
	utwardzenie powierzchni gruntu kostką betonową gr.8 cm w kolorze piasku, z obrzeżami 8x30 cm osadzonymi na ławie betonowej - ciągi pieszo-jezdne
	utwardzenie powierzchni gruntu płytami ażurowymi betonowymi o gr. 8cm, z obrzeżami 8x30 cm osadzonymi na ławie betonowej - teren rekreacji
	ławki o konstrukcji metalowej z drewnianymi siedziskami i oparciami
	kosze na odpadki o konstrukcji metalowej
	stojaki na rowery o konstrukcji metalowej
	trasa sieci elektrycznej zasilającej latarnie oświetleniowe
	latarnie oświetleniowe parkowe o wysokości 3,5 metra

Istniejące elementy zagospodarowania terenu	
	kablowe sieci elektryczne
	napowietrzna linia elektryczna
	komory transformatorowe
	granica strefy technicznej napowietrznej linii elektrycznej 15kV - zakaz zabudowy i sadzenia roślinności wysokiej
	odcinki sieci kanalizacji deszczowej i sanitarnej
	zadrzewienia i zakrzewienia łąkowo-pastwiskowe
	granica opracowania i strefa oddziaływania obiektu budowlanego

Potwierdzam za zgodność z mapą
do celów projektowych.
I.A.R.P. Rafał Pawłowski
nr uprawnień Wa-236/01

Temat:	Projekt zagospodarowania terenu przy rzece Brok na działkach nr 1060,1295/1, 1295/7 i 1298/6 obręb 0001 w Wysokiem Mazowieckiem-obiekty architektury ogrodowej.		
Inwestor:	Gmina Miejska Wysokie Mazowieckie ul. Ludowa 15 18-200 Wysokie Mazowieckie		
Obiekt:	Tereny zieleni .		
Adres obiektu budowlanego:	ul. Przechodnia w Wysokiem Mazowieckiem		
Branża:	architektoniczno-budowlana		
Autor Branża architektoniczno - budowlana :	architekt I.A.R.P. Rafał Pawłowski nr uprawnień Wa-236/01		
Branża elektryczna :	mgr inż. Dawid Furmaniak nr uprawnień WKP/0192/POOE/17		
Tytuł planszy:	Projekt zagospodarowania terenu .	Skala: 1:500	nr rys. 5.1.
		Data : 07.11.2018	